



szczegół zmiany pokrycia - KALENICA 1 : 20

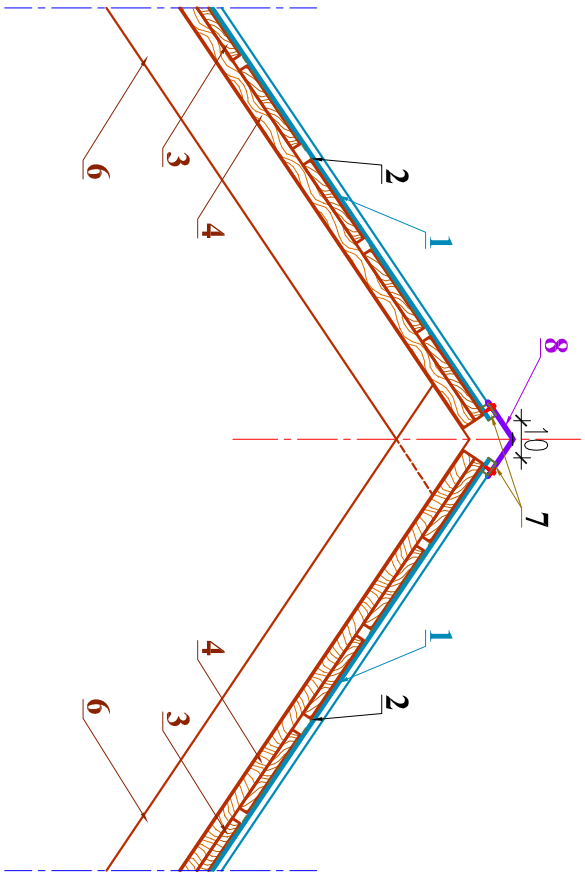

LEGENDA

- 1. panel na rąbek stojący szer. 50 cm
bl. powlekana 0,7mm (kolor RAL3005)
- 2. mata strukturalna pod blache płaską
- 3. deska 25x3,2 cm ; rozstaw co 30cm
- deskowanie ażurowe
- 4. łata dr. 50x4 cm - kontrłata poziomująca
- 6. krokiew istniejąca 16x8 cm
- 7. listwa podgąsiorowa
- 8. obróbka blacharska specjalna
blacha powlekana 0,7mm

szczegół zmiany pokrycia
OBRÓBKA KOMINA 1 : 20

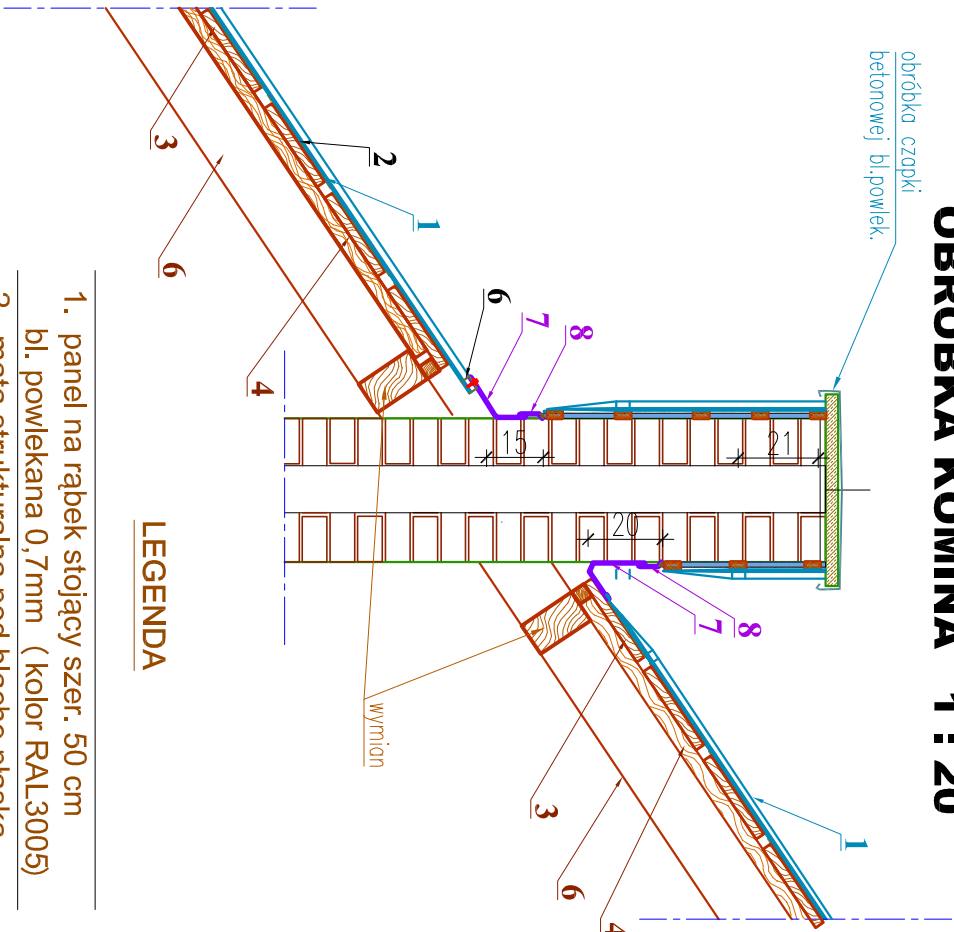

LEGENDA

- 1. panel na rąbek stojący szer. 50 cm
bl. powlekana 0,7mm (kolor RAL3005)
- 2. mata strukturalna pod blache płaską
- 3. deska 25x3,2 cm ; rozstaw co 30cm
- deskowanie ażurowe
- 4. łata dr. 50x4 cm - kontrłata poziomująca
- 6. krokiew istniejąca 16x8 cm
- 7. obróbka blacharska rombek leżący
blacha powlekana 0,7mm
- 8. obróbka blacharska kryjąca
blacha powlekana 0,7mm
- 9. listwa podgąsiorowa

przedmiot PROJEKT budowlano - wykonawczy	zakres k o n s t r u k c j a	skala 1:20	nr rysunku 5	opis rysunku Detale wykonawcze ark. 2
	temat/obiekt Zmiana pokrycia dachowego BUDYNEK CHIRURGII	data 09. 2018		
adres Szpital Specjalistyczny im. E. Szczeklika; Tarnów ul. Szpitalna 11 dz. Nr. 137/1; Obr. 0164		projektował inż. Rajmund Scheffler spec. konstrukcje budowlane upr. UAN-8346/120/88		
		opracował		
		sprawdził		