


szczegół docieplenia ścian lukarn 1 : 20

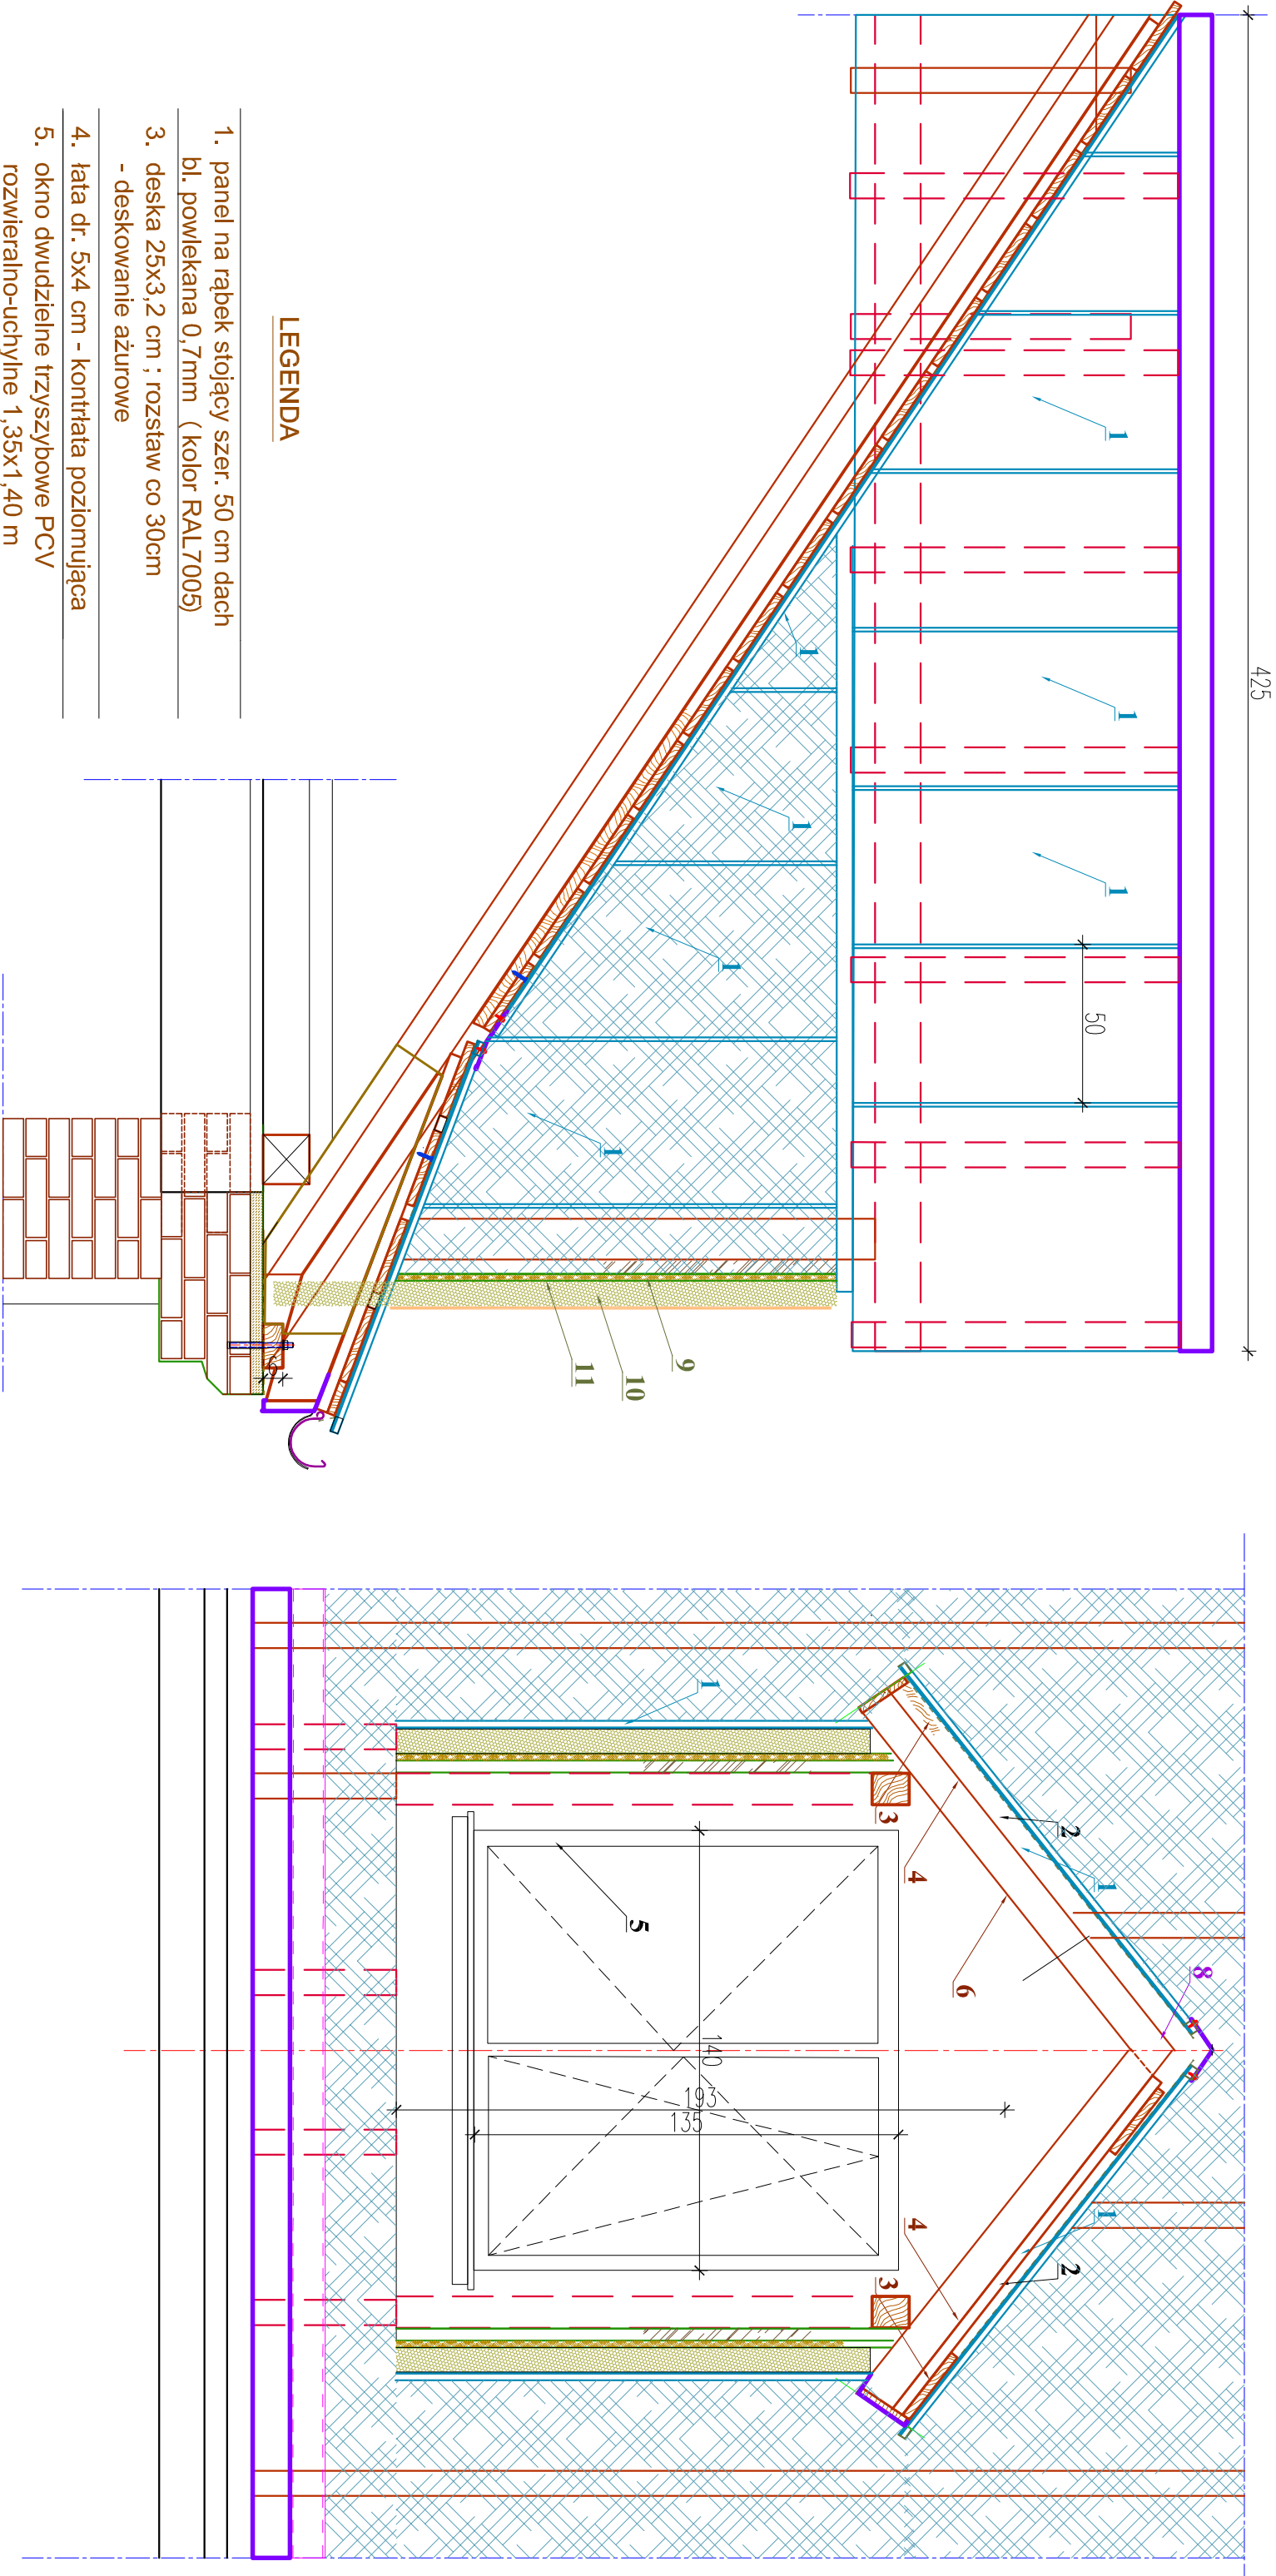

przedmiot		zakres		skala 1:20	nr rysunku 6	opis rysunku Detale wykonawcze ark. 3
PROJEKT		k o n s t r u k c j a				
budowlano - wykonawczy						
temat/obiekt						
Zmiana pokrycia dachowego						
BUDYNEK CHIRURGII						
adres						
Szpital Specjalistyczny im. E. Szczeklika; Tarnów ul. Szpitalna 11 dz. Nr. 137/I; Obr.0164						
projektował				sprawdził		
inż. Rajmund Scheffler				spec. konstrukcje budowlane upr. UAN-8346/120/88		
opracował						