




PRZEKRÓJ

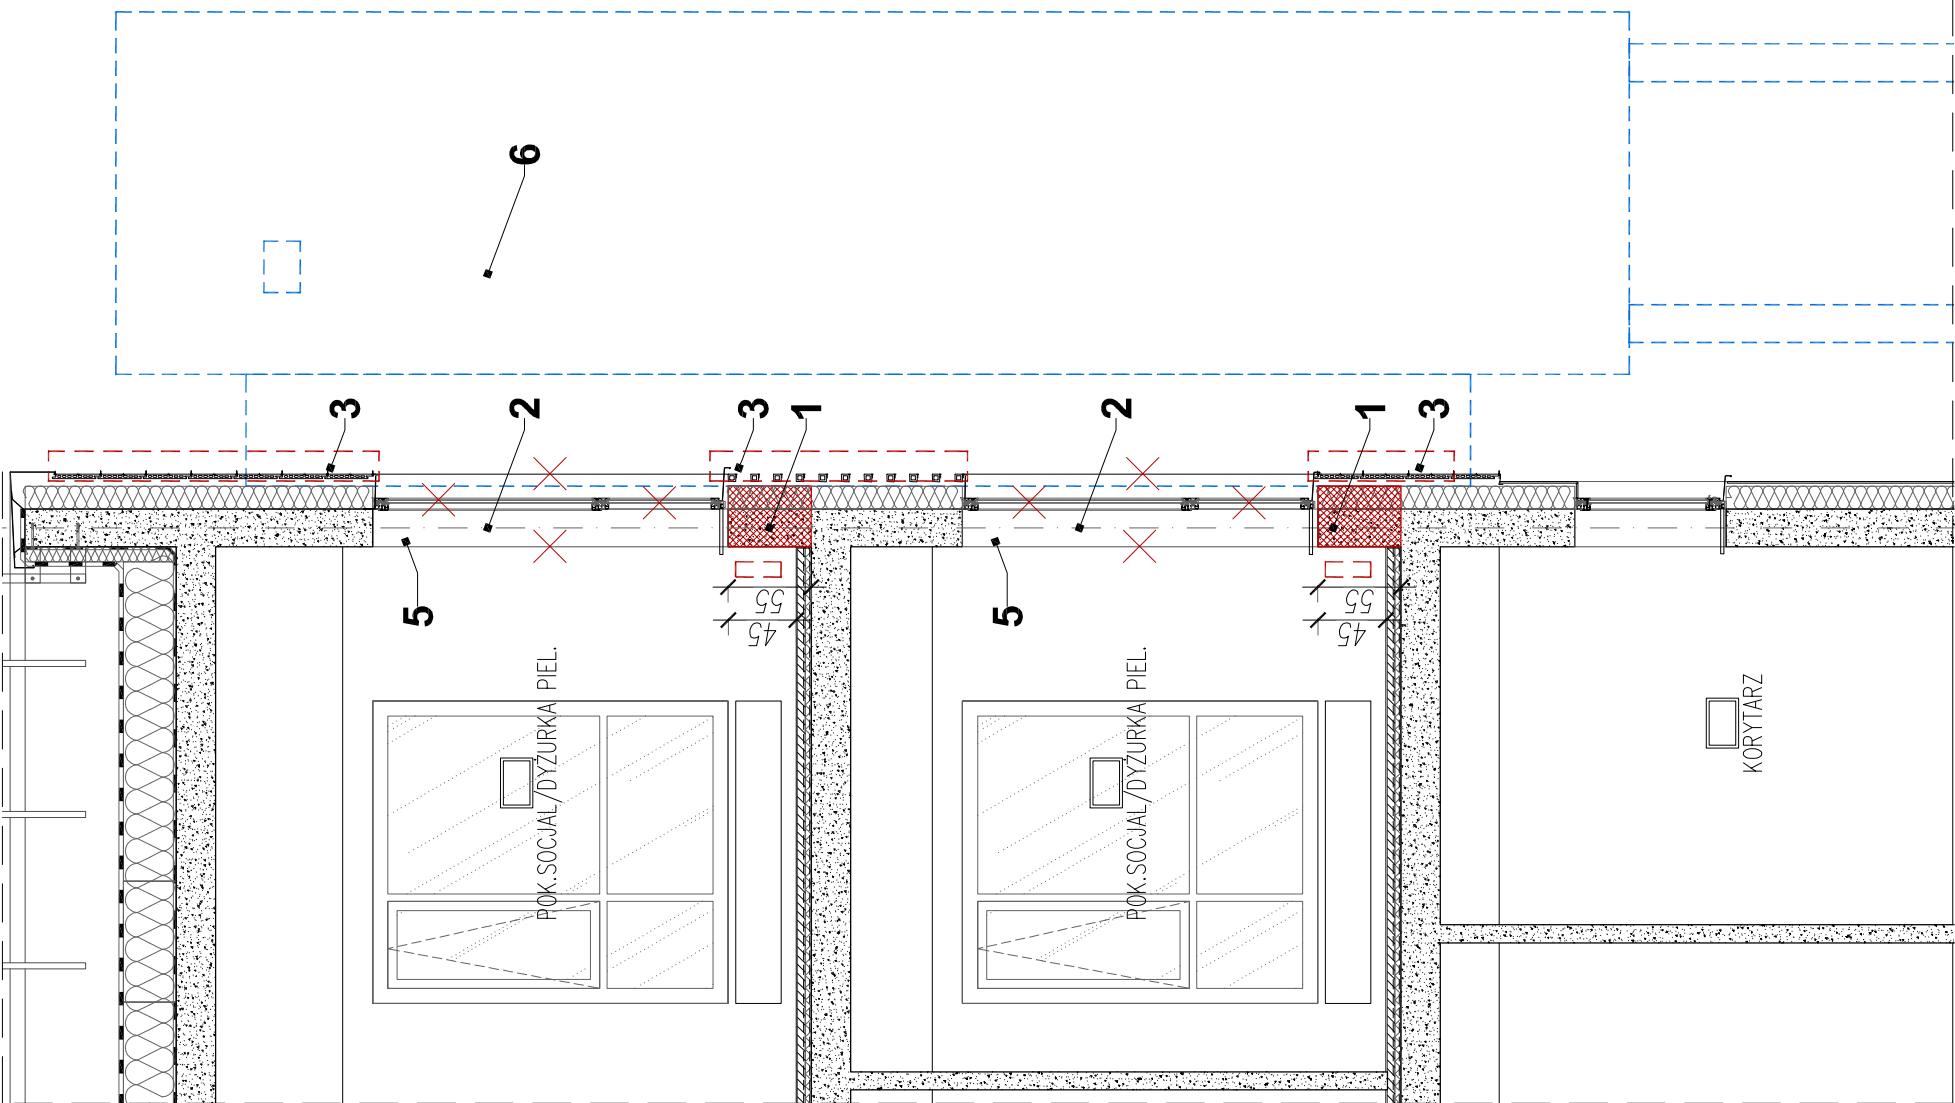


RZUT - I PIĘTRO

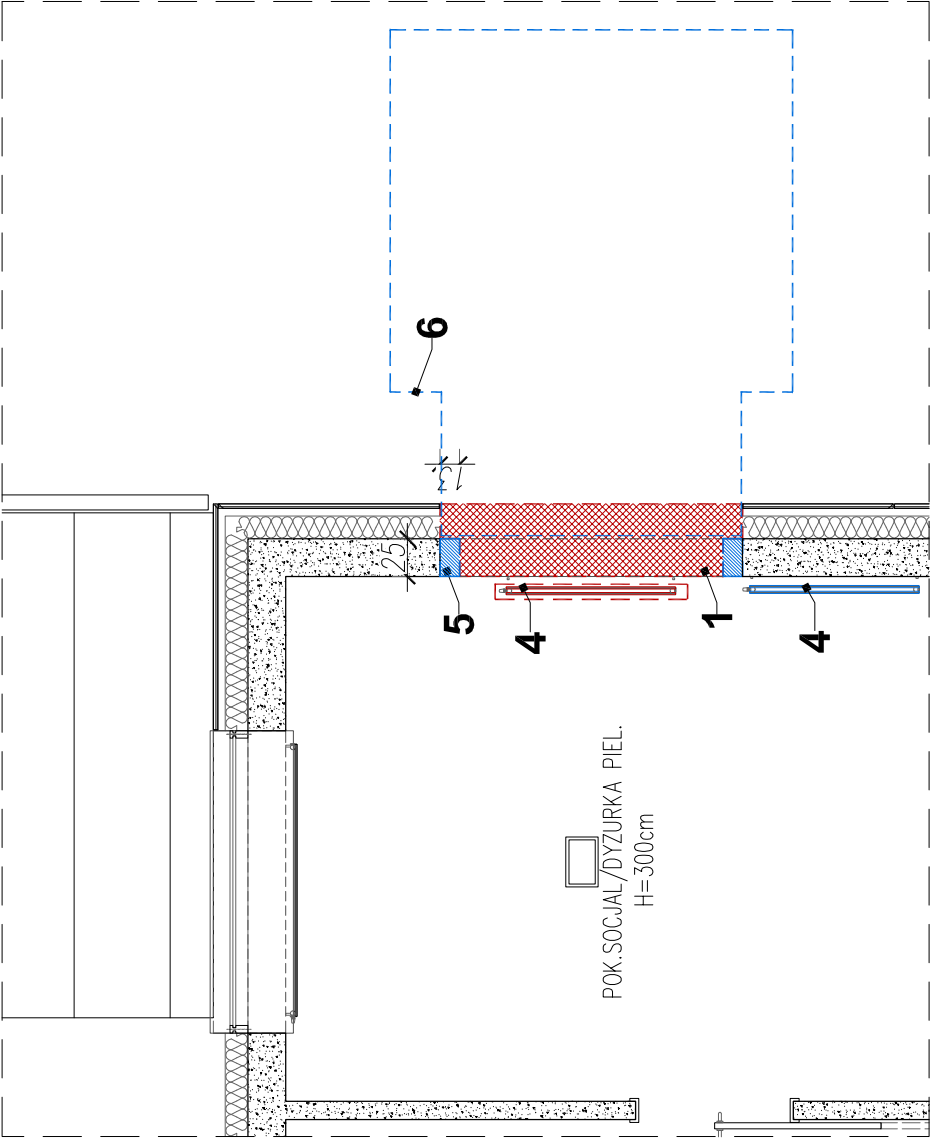

RZUT - II PIĘTRO

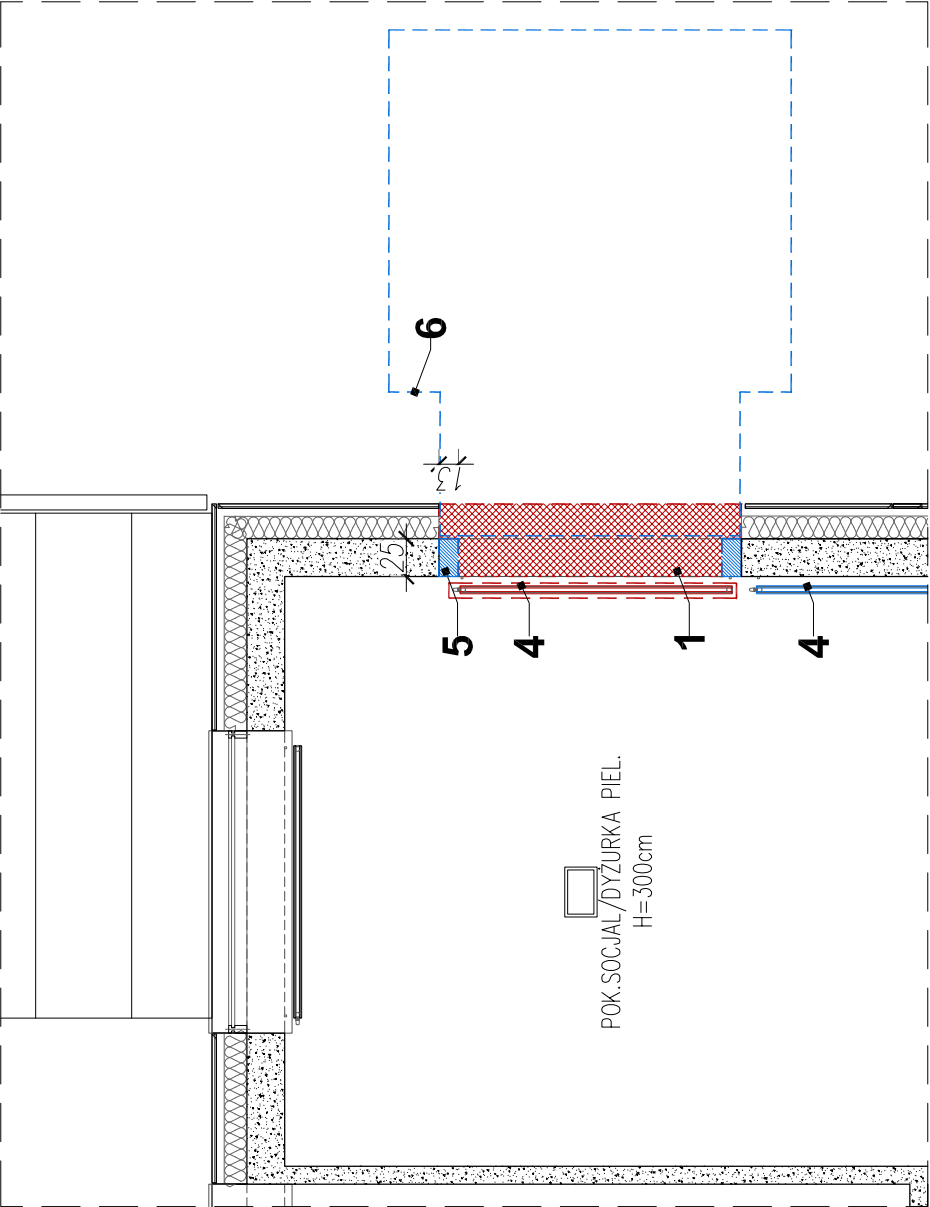

ZMIANA PŁYT ELEWACYJNYCH

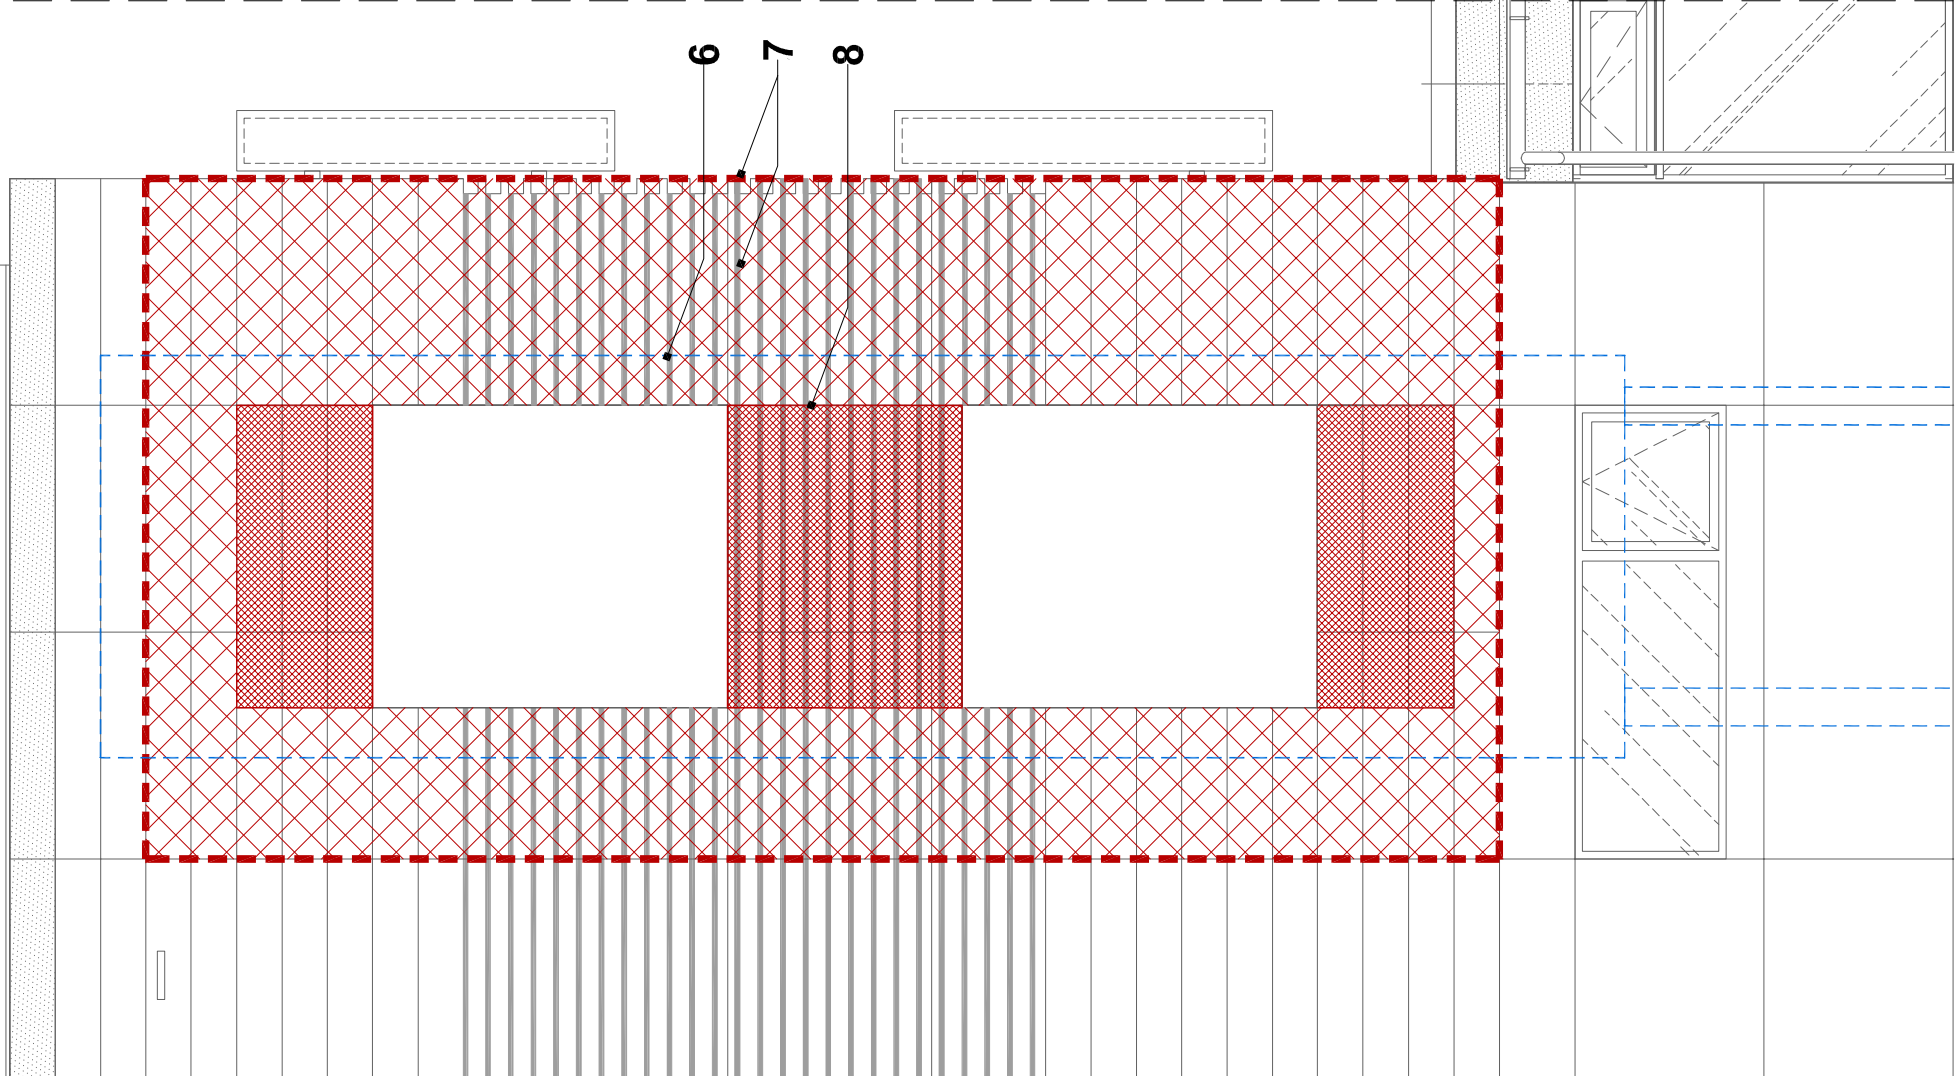

LEGENDA:

-  ISTNIEJĄCE ŚCIANY I STROPY
-  WYBURZENIA, DEMONTAŻE
-  ZAMUROWANIA (FRAG. ŚCIANY BET.),
OBRYSY PROJEKTOWANEJ WINDY

ZMIANY BUDOWLANE:

1. WYBURZENIE FRAGMENTU ŚCIANKI POD PARAPETEM
2. DEMONTAŻ OKNA ALUMINIOWEGO ORAZ GLIFÓW OKIENNYCH
3. DEMONTAŻ ELEWACYJNYCH PANELE CERAMICZNYCH WRAZ Z PODKONSTRUKCJĄ I OCIEPLENIEM Z WEŁNY (SYSTEM)
4. DEMONTAŻ ISTNIEJĄCYCH GRZEJNIKÓW I PRZESUNIĘCIE ICH NA ŚCIANĘ OBOK (INSTALACJA CO)
5. NOWY FRAGMENT ŚCIANY (PRZY OTW. DRZWI.), BETONOWY
6. PROJEKTOWANA WINDA ZEWNĘTRZNA (OBRYŚ) – ZGODNIE Z PROJEKTEM TECHNICZNYM
7. OBRYSY PANELE ELEWACYJNYCH DO CZASOWEGO DEMONTAŻU, ZGODNIE Z WYMAGANIAMI SYSTEMU ELEWACYJNEGO (I)
8. OBRYSY PANELE ELEWACYJNYCH DO DEMONTAŻU NA STAŁE. W TYM DOCECIE KILKU SZTUK – ZGODNIE Z WYMAGANIAMI SYSTEMU ELEWACYJNEGO (I). DEMONTAŻ PANELE NA STAŁE WRAZ Z PODKONSTRUKCJĄ I OCIEPLENIEM.

 AKKA Pracownia Architektoniczna 31-163 Kraków, ul. Szlak 65 tel. (12) 632 18 53 www.akka-architekt.pl		INWESTOR Specjalistyczny Szpital im. E. Szczeklika w Tarnowie	
ADRES INWESTYCJI ul. Szpitalna 13, 33-100 Tarnów		TEMAT PROJEKTU BUDOWA WINDY ZEWNĘTRZNEJ PRZY BUDYNKU SZPITALNYM TZW. PAWILONIE ZABIEGOWYM WRAZ Z PRZEBUDOWĄ OTWORÓW W ŚCIANIE I NIEZBEDNĄ INFRASTRUKTURĄ TECHNICZNĄ NA CZĘŚCI DZIAŁKI NR 137/3, OBRĘB 164 DLA SPECJALISTYCZNEGO SZPITALA IM. E. SZCZÉKLIIKA PRZY UL. SZPITALNEJ 13 W TARNOWIE	
TYTUŁ RYSUNKU BRANŻA		ZMIANY BUDOWLANE - rzuty, przekrój i widok	
FAZA		ARCHITEKTURA PROJEKT WYKONAWCZY	
PROJEKTANT mgr inż. arch. Andrzej Kosowski Upr. MPO/0112/2004 mgr inż. arch. Agata Kłta Kosowska Upr. MPO/0038/2009		NR RYS. A1-ZMB	
SKALA 1:50	REWIZJA 000	KOD PROJEKTU 1904	DATA 02.2019
PROJEKT JEST CĄDOWYM PRACOWY AUTORSKIM ZOSTAŁ ZDANY I LUBO DO WYKONANIA AUTORSKIM PRACOWNIOM INFORMATYKA I DOKUMENTACJA I NIE MOŻE BYĆ KOPLOWANA I WYKONYWANA BEZ ZGODY WŁAŚCICIELA			