


PARTER
RZUT PODSTAWOWY

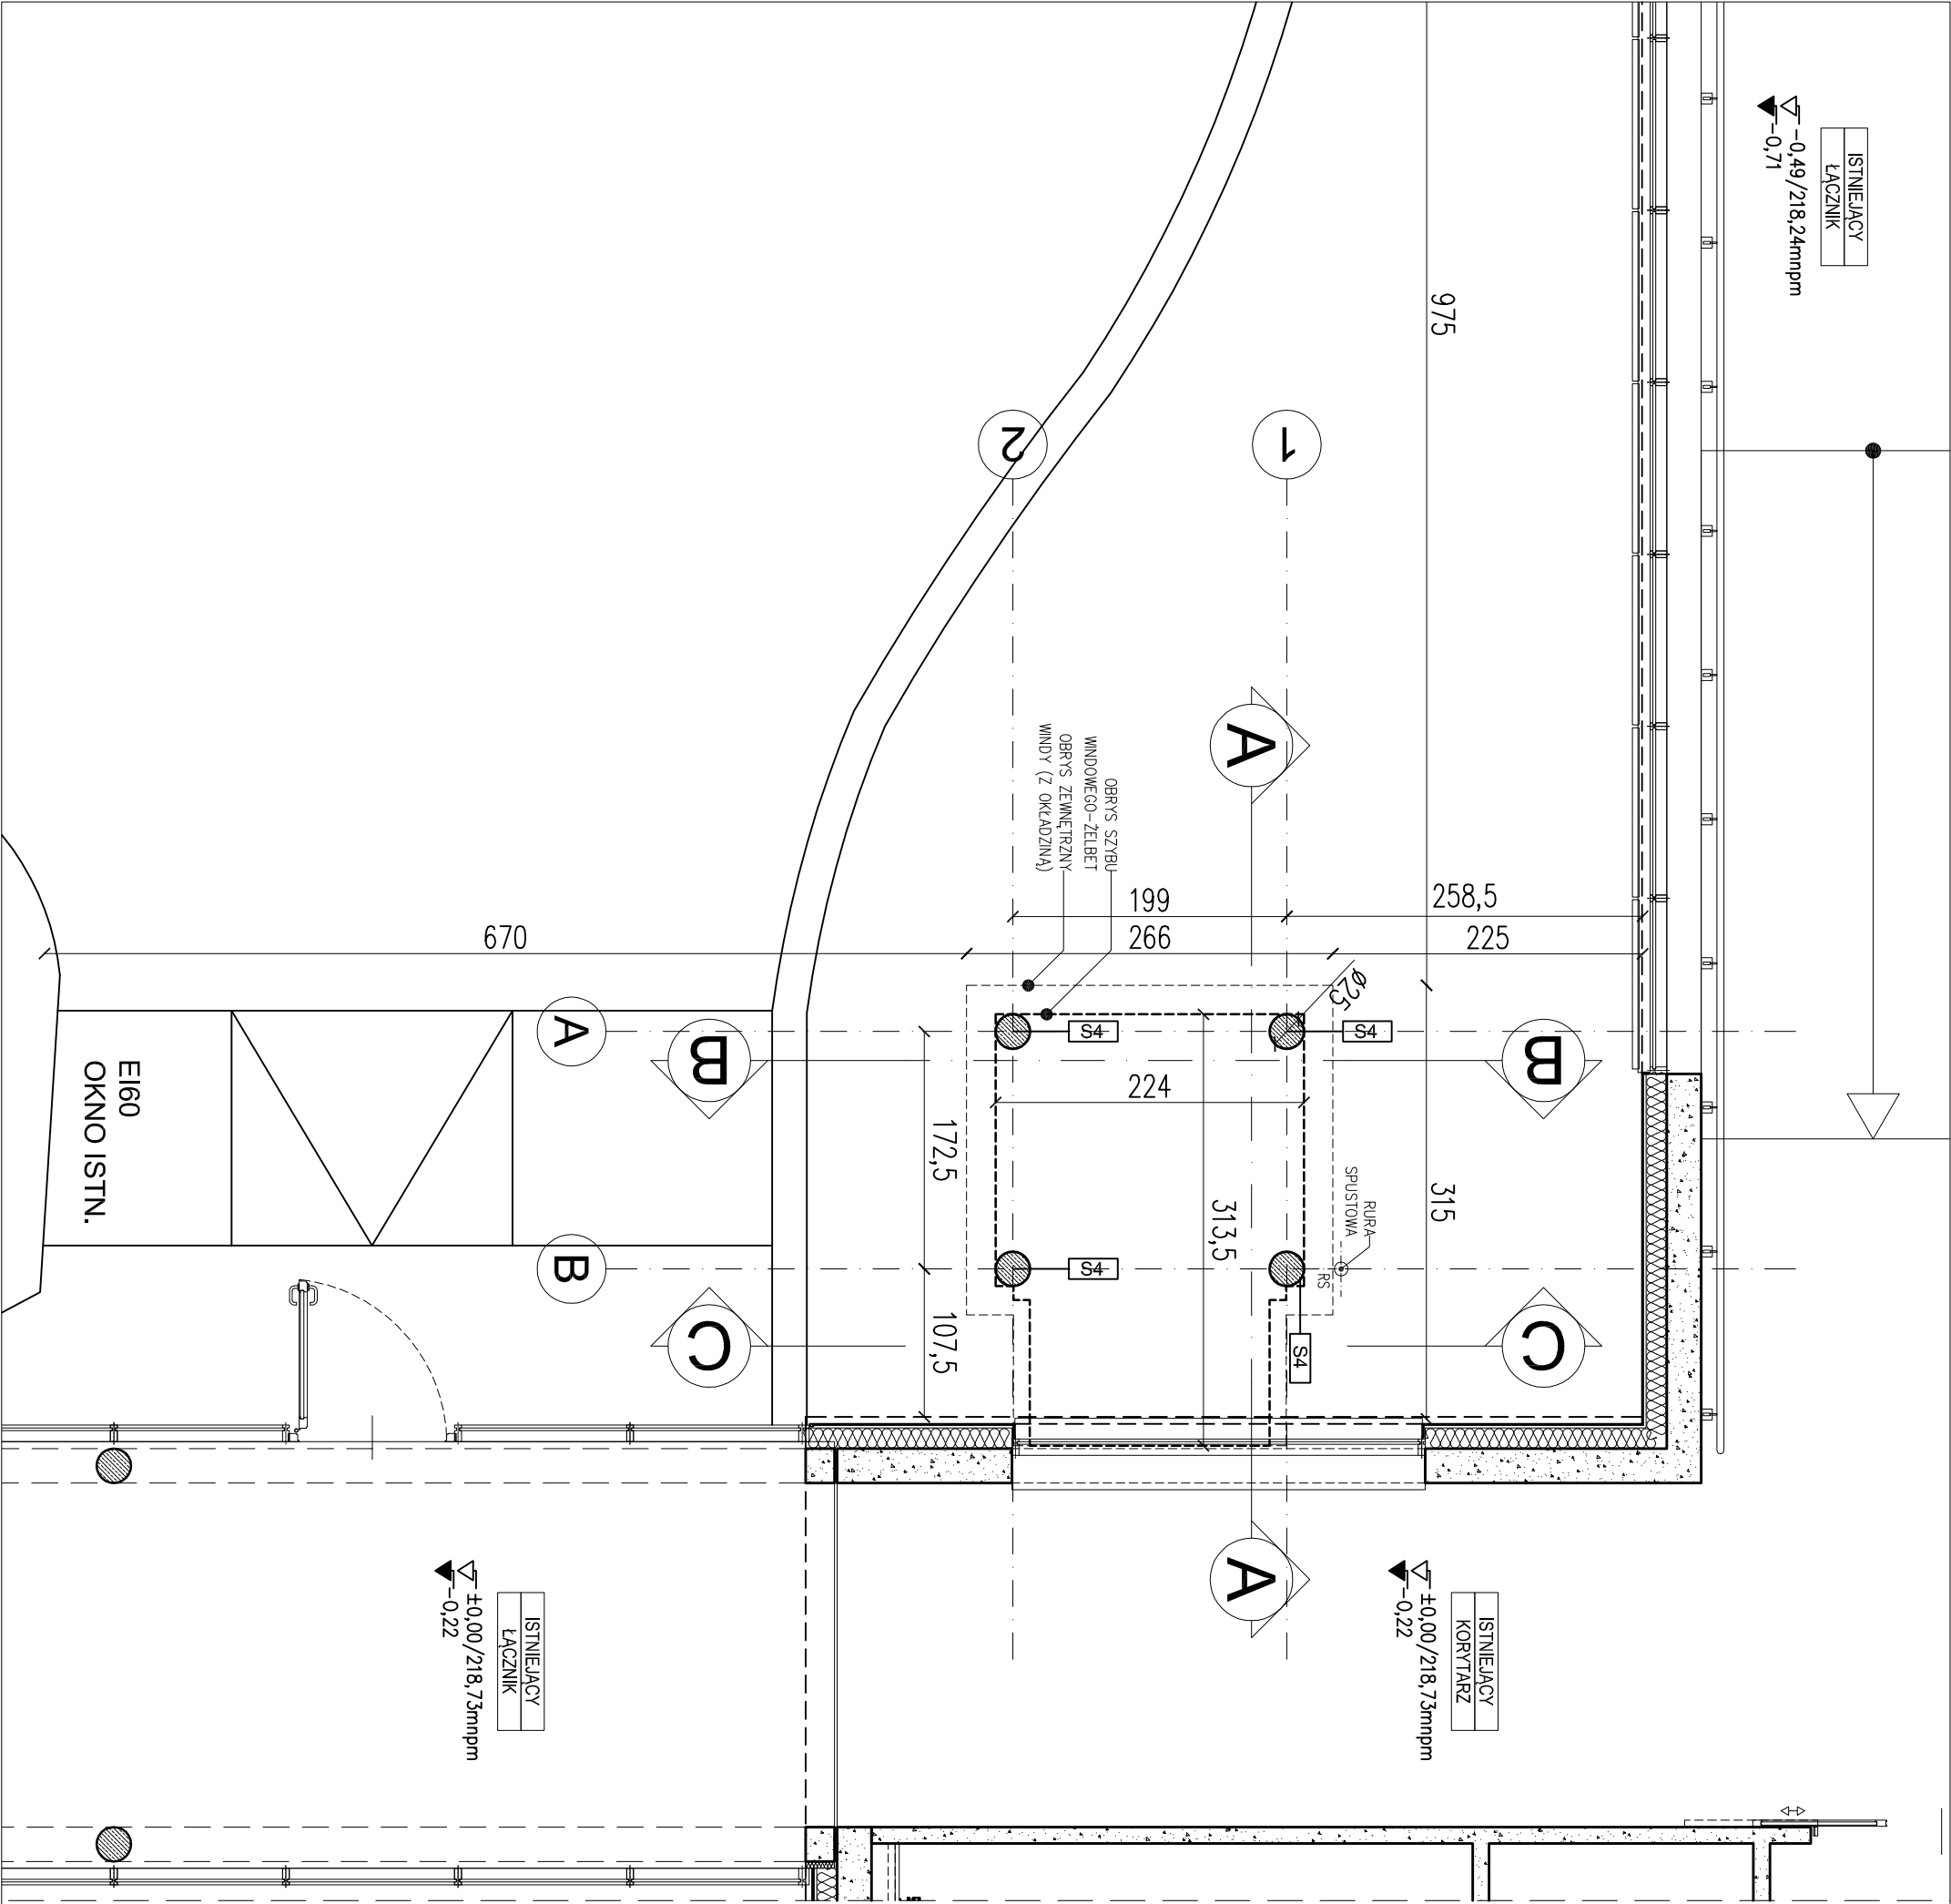

LEGENDA

- ISTNIEJĄCE ŚCIANY
- ŚCIANY PROJEKTOWANE (BETONOWE)
- ŚCIANY PROJEKTOWANE ŻELBETOWE
- IZOLACJA TERMICZNA (WECNA MINERALNA)
- OKŁADZINA Z PŁYT WŁÓKNO-CEMENT.

		Pracownia Architektoniczna		AKKA	
www.akka-architektci.pl		31-153 Kraków, ul. Szlak 65		tel. (12) 632 18 53	
INWESTOR	Specjalistyczny Szpital im. E. Szczeklika w Tarnowie				
ADRES INWESTYCJI	ul. Szpitalna 13, 33-100 Tarnów				
TEMAT PROJEKTU	BUDOWA WINDY ZEWNĘTRZNEJ PRZY BUDYNKU SZPITALNYM TZW. PAWILONIE ZABIEGOWYM WRAZ Z PRZEBUDOWĄ OTWORÓW W ŚCIANIE I NIEZBĘDNA INFRASTRUKTURA TECHNICZNA NA CZĘŚCI DZIAŁKI NR 137/3, OBRĘB 164 DLA SPECJALISTYCZNEGO SZPITALA IM. E. SZCZĘKLIKA PRZY UL. SZPITALNEJ 13 W TARNOWIE				
TEMAT STUDIUM	RZUT PARTERU - rzut podstawowy				
BRANŻA	ARCHITEKTURA		NIR 13.5		
FAZA	PROJEKT WYKONAWCZY		A2-RB.0		
PROJEKOWAŁ	mgr inż. arch. Andrzej Kosowski Upr. MPOIA/011/2004				
	mgr inż. arch. Agata Kita Kosowska Upr. MPOIA/058/2009				
SKALA	1:50	REWIZJA	000	KOD PROJEKTU	1904
				DATA	02.2019
PROJEKT JEST OPINIOWANY PRZEWAGĄ AUTORSKIM ZGODNIE Z LISTĄ PRAW Z DZIAŁA LITERO O PRAWIE AUTORSKIM I TWORCZYM ROZWIĄZANIEM DŁ. U. 06.06.2014 I NIE MOŻE BYĆ KOPLOWANY ANI ROZPOWISZCZANY BEZ PIENIĘDZ. ZGODNY AUTORSKI					