


I PIĘTRO
RZUT PODSTAWOWY

SPIS POMIESZCZEŃ – I PIĘTRO			
NR POM.	NAZWA POMIESZCZENIA	POW. UŻYTKOWA	JM
1.1	SZYB WINDOWY	3,30	m ²
1.2	ŁĄCZNIK	2,00	m ²
SUMA		5,3	m ²

LEGENDA

- ISTNIEJĄCE ŚCIANY
- ŚCIANY PROJEKTOWANE (BETONOWE)
- ŚCIANY PROJEKTOWANE ŻELBETOWE
- IZOLACJA TERMICZNA (WELNA MINERALNA)
- OKŁADZINA Z PŁYT WŁÓKNO-CEMENT.

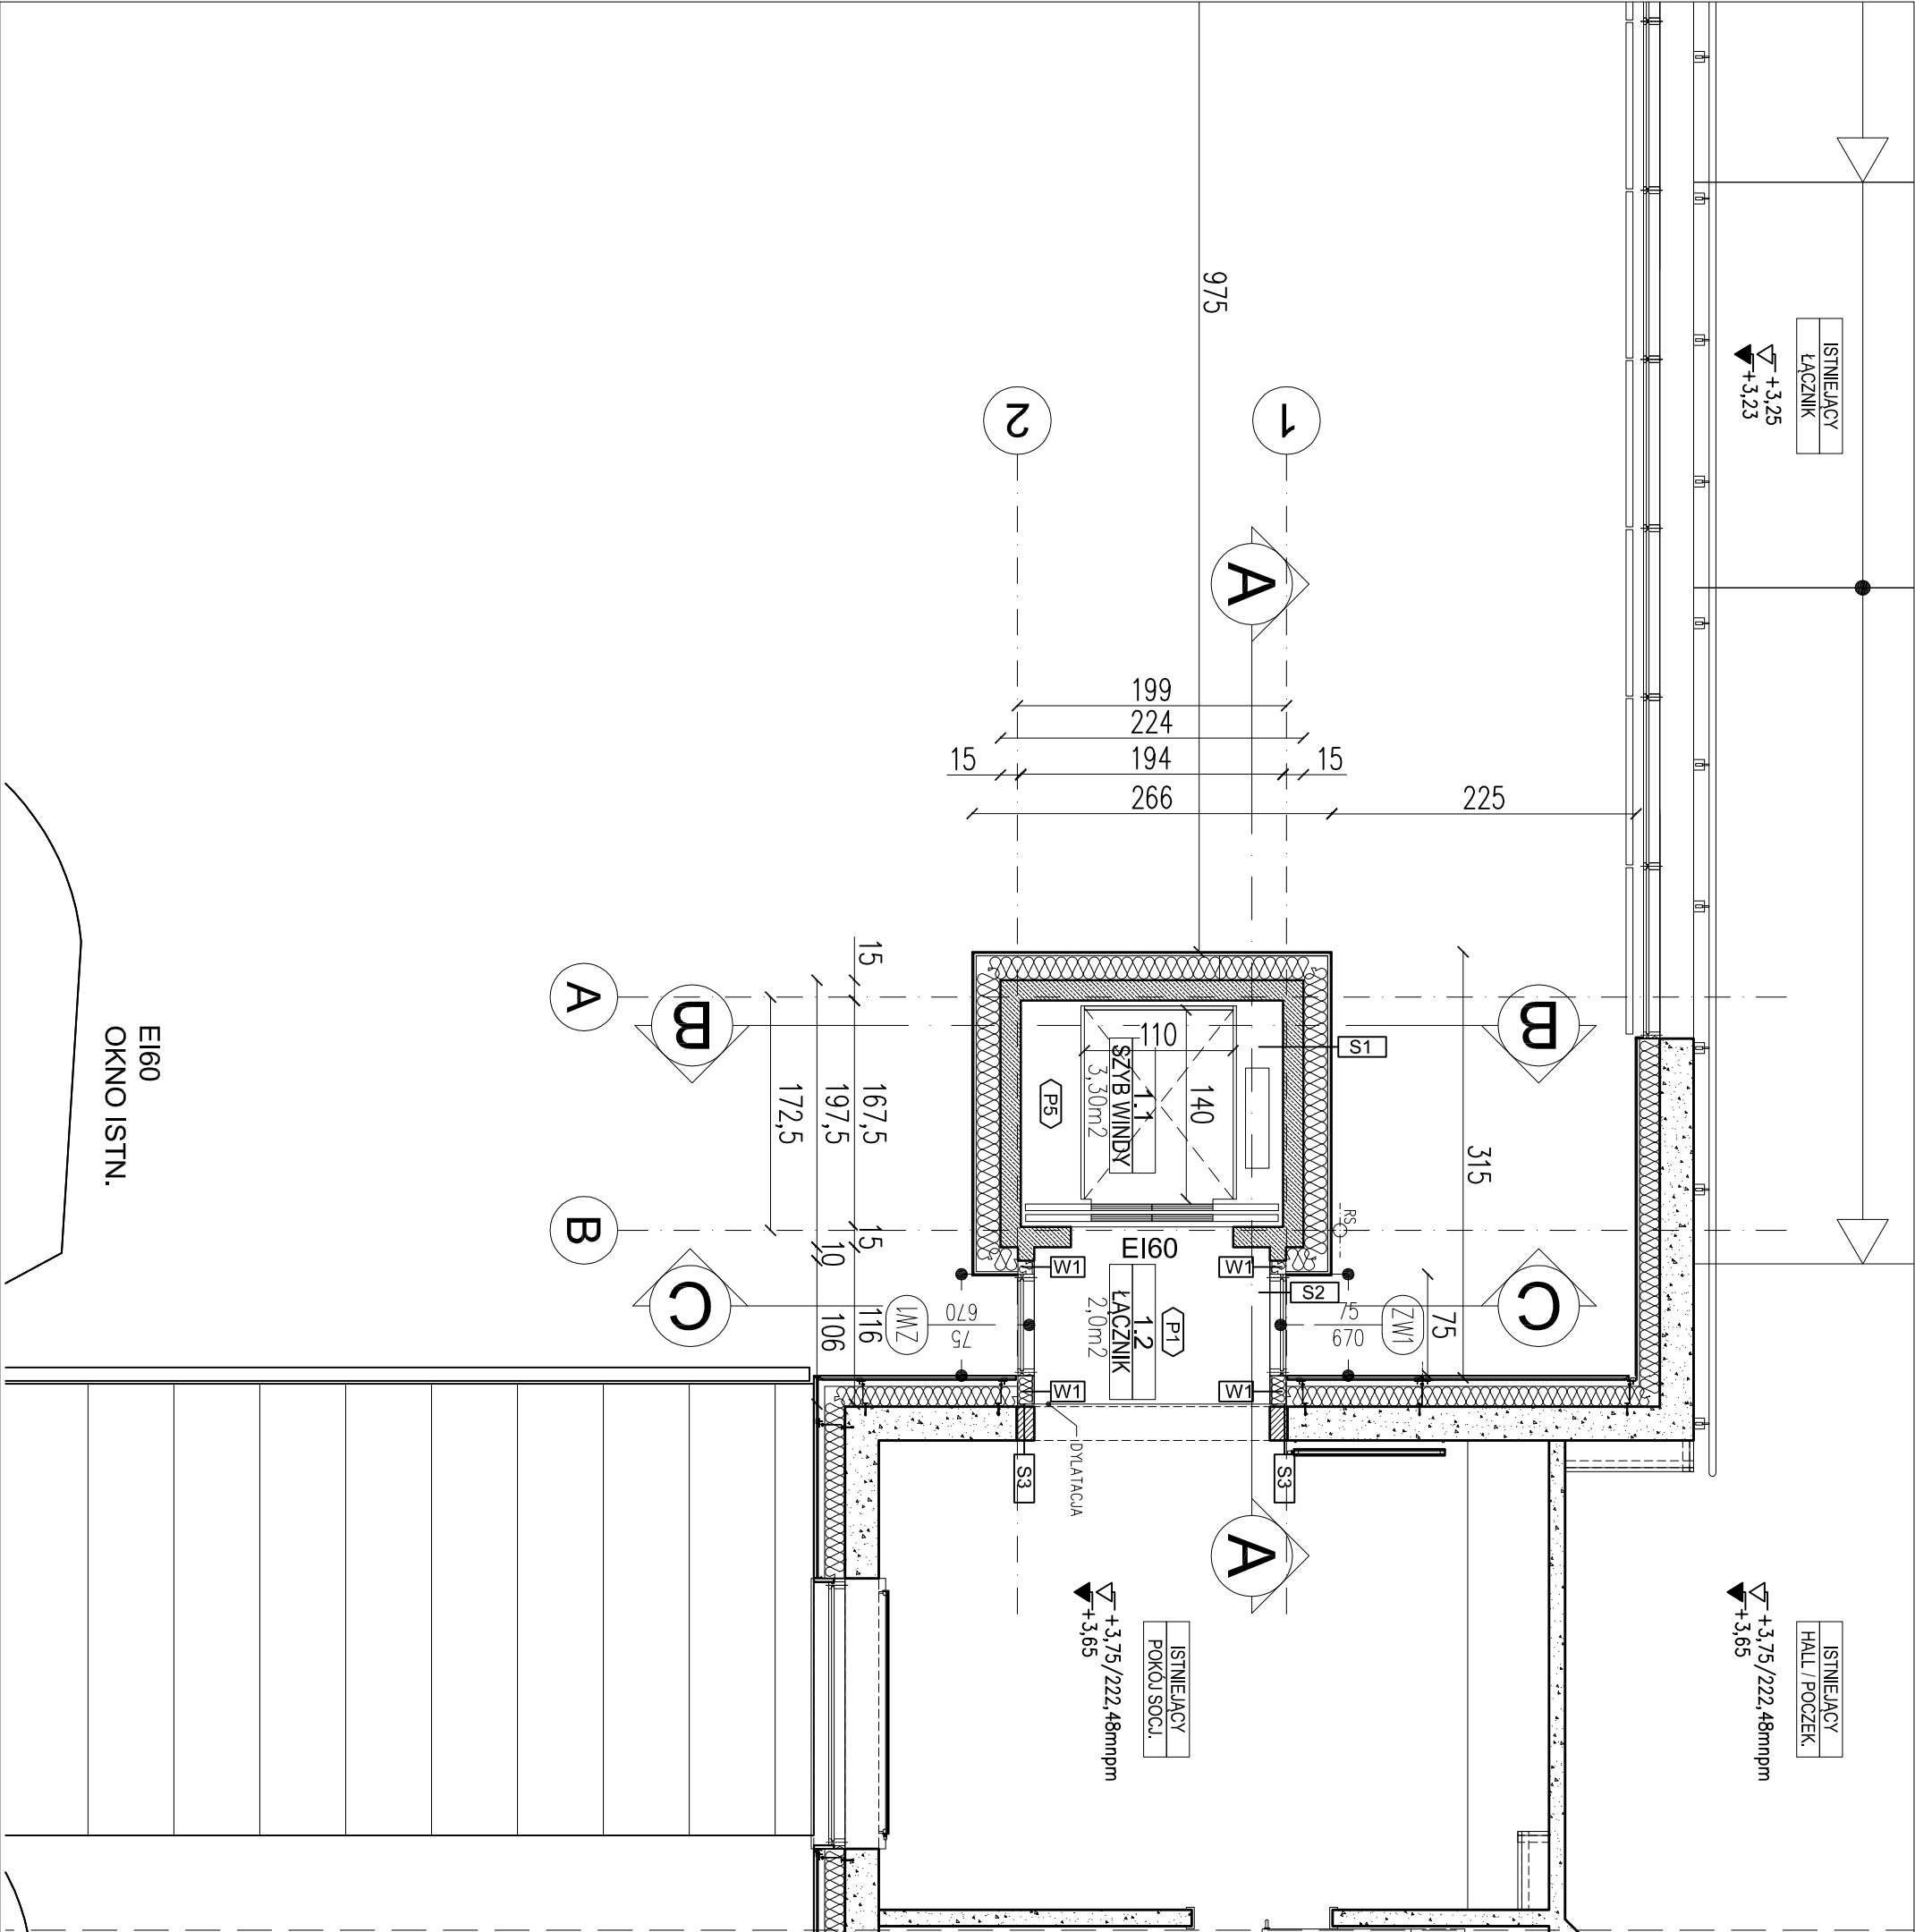



Pracownia Architektoniczna
31-153 Kraków, ul. Szlak 65
tel. (12) 632 18 53
www.akka-architektci.pl

AKKA

INWESTOR	Specjalistyczny Szpital im. E. Szczeklika w Tarnowie		
ADRES INWESTYCJI	ul. Szpitalna 13, 33-100 Tarnów		
TEMAT PROJEKTU	BUDOWA WINDY ZEWNĘTRZNEJ PRZY BUDYNKU SZPITALNYM TZW. PAWILONIE ZABIEGOWYM WRAZ Z PRZEBUDOWĄ OTWORÓW W ŚCIANIE I NIEZBĘDNA INFRASTRUKTURA TECHNICZNA NA CZĘŚCI DZIAŁKI NR 137/3, OBRĘB 164 DLA SPECJALISTYCZNEGO SZPITALA IM. E. SZCZÉKLIKA PRZY UL. SZPITALNEJ 13 W TARNOWIE		
TEMAT STUDIUM	RZUT I PIĘTRA - rzut podstawowy		
BRANŻA	ARCHITEKTURA	NR RYS.	A3-RB.1
FAZA	PROJEKT WYKONAWCZY		
PROJEKANT	mgr inż. arch. Andrzej Kosowski Upr. MPOIA/011/2004		
	mgr inż. arch. Agata Kita Kosowska Upr. MPOIA/058/2009		
SKALA	1:50	REWIZJA	000
		KOD PROJEKTU	1904
		DATA	02.2019

PROJEKT JEST CHRONIONĄ PRAWEM AUTORSKIM ZŁOŻONYM Z LISTYWA, ZINNA I LUTRO IMA O PRAWIE AUTORSKIM I PRAWACH POZOSTAŁYCH CZ. UL. 00.00.004 Z POLSKI I NIE MOŻE BYĆ KOPLOWANY ANI ROZPOWIEŚCZANY BEZ WRZESNIE ZODBY AUTORA