


II PIĘTRO
RZUT PODSTAWOWY

SPIS POMIESZCZEŃ – II PIĘTRO			
NR POM.	NAZWA POMIESZCZENIA	POW. UŻYTKOWA	JM
2.1	SZYB WINDOWY	3,30	m ²
2.2	ŁĄCZNIK	2,00	m ²
SUMA		5,3	m ²

LEGENDA

-  ISTNIEJĄCE ŚCIANY
-  ŚCIANY PROJEKTOWANE (BETONOWE)
-  ŚCIANY PROJEKTOWANE ŻELBETOWE
-  IZOLACJA TERMICZNA (WECNA MINERALNA)
-  OKŁADZINA Z PŁYT WOKNO-CEMENT.

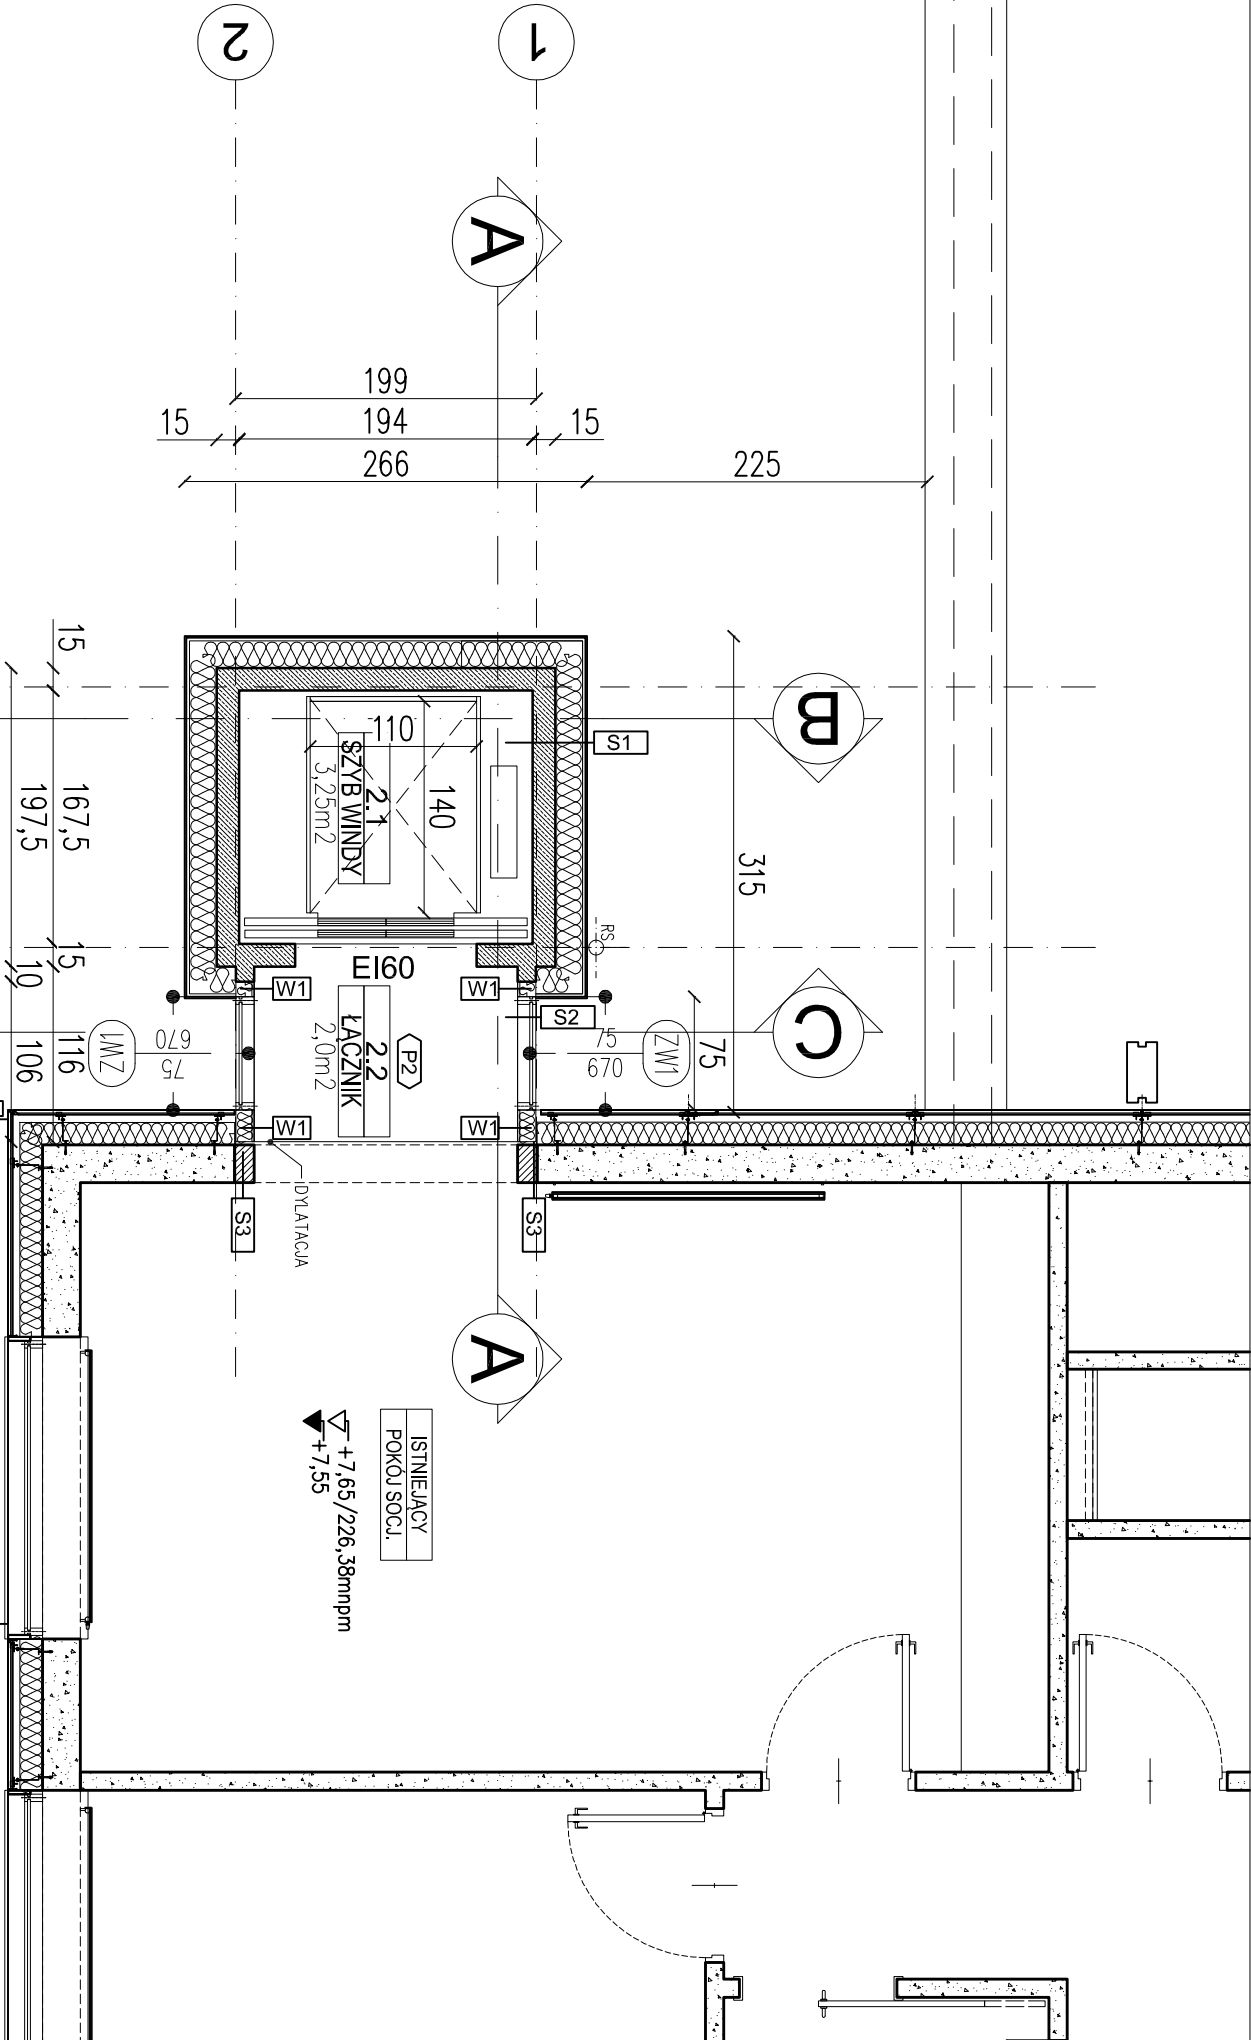

		Pracownia Architektoniczna 31-153 Kraków, ul. Szlak 65 tel. (12) 632 18 53	
www.akka-architektci.pl			
INWESTOR	Specjalistyczny Szpital im. E. Szczeklika w Tarnowie		
ADRES INWESTYCJI	ul. Szpitalna 13, 33-100 Tarnów		
TEMAT PROJEKTU	BUDOWA WINDY ZEWNĘTRZNEJ PRZY BUDYNKU SZPITALNYM TZW. PAVILIONIE ZABIEGOWYM WRAZ Z PRZEBUDOWĄ OTWORÓW W ŚCIANIE I NIEZBEDNĄ INFRASTRUKTURĄ TECHNICZNĄ NA CZĘŚCI DZIAŁKI NR 137/3, OBRĘB 164 DLA SPECJALISTYCZNEGO SZPITALA IM. E. SZCZÉKLIKA PRZY UL. SZPITALNEJ 13 W TARNOWIE		
TEMAT STUDIUM	RZUT II PIĘTRA - rzut podstawowy		
BRANŻA	ARCHITEKTURA	NR RYS. A4-RB.2	
FAZA	PROJEKT WYKONAWCZY		
PROJEKANT	mgr inż. arch. Andrzej Kosowski Upr. MPOIA/011/2004		
	mgr inż. arch. Agata Kita Kosowska Upr. MPOIA/058/2009		
SKALA	1:50	REWIZJA	000
		KOD PROJEKTU	1904
		DATA	02.2019
PROJEKT JEST CHOROBYMI PRZEWIĄZANĄ SZCZEGÓLNE Z USTAWĄ Z DNIA 4 LUTEGO 1998 O PRAWIE AUTORSKIM PRZYNALEŻNOŚCIOWYCH DZ. UL. 00.00.044 Z POZ. 20/2011 I NIE MOŻE BYĆ KOPYROWANY, ANIMOWANY, ZWIĘZANY BEZ ZGODY. 2020/2019			