



# ELEWACJA PÓŁNOCNA

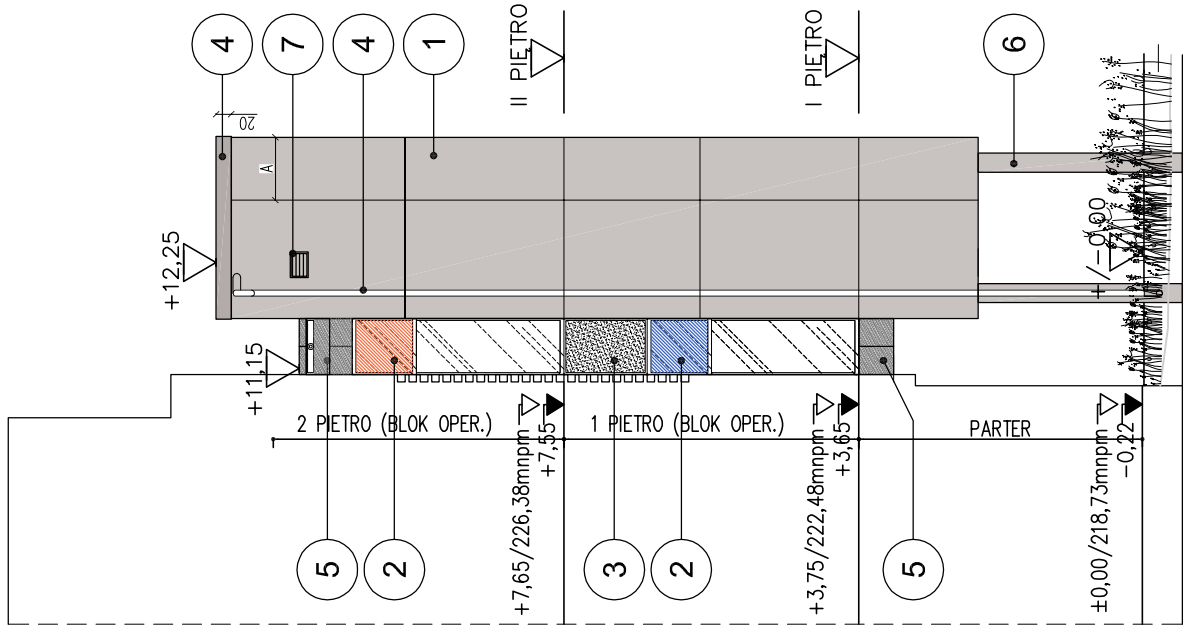

# ELEWACJA ZACHODNIA

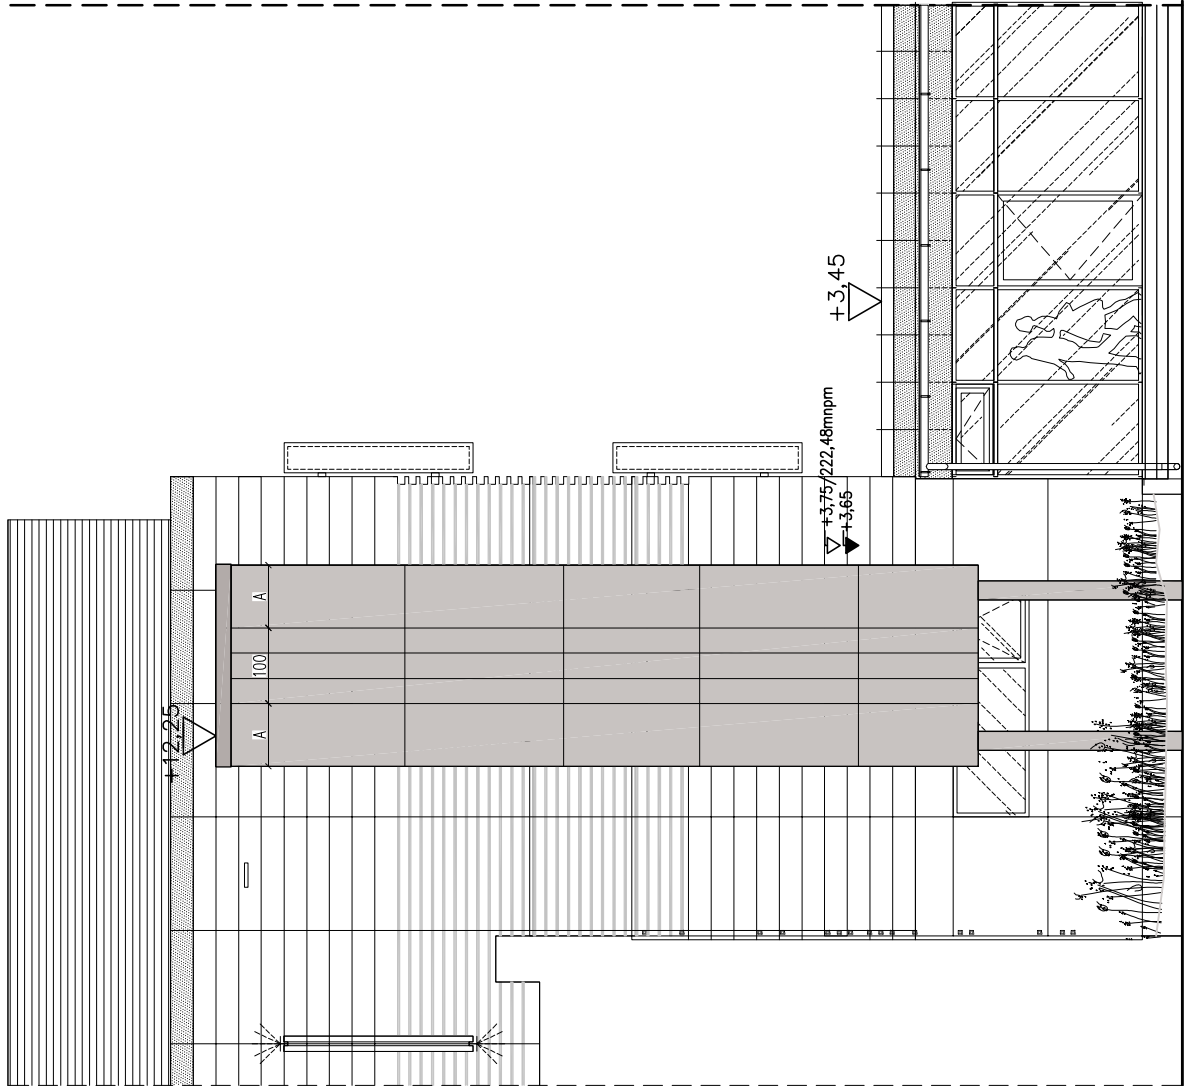

# ELEWACJA POŁUDNIOWA



## LEGENDA

- 1.** Okładzina z szarych płyt włókno–cementowych na ruszcie systemowym, jak na elewacji Pawilonu Zabiegowego tj: EQUITONE Natura N292 lub równowazna. Ostateczny dobór koloru ustalić z architektem na etapie realizacji.
- 2.** Ślusarka aluminiowa okienna w kolorze RAL7042.
- Zestawy szklane w kolorach: przezroczyste, niebieskie i czerwone jako folia wklejona w zestaw.
- 3.** Blenda szklana: ślusarka i szkło malowane od strony wewnętrznej na kolor RAL7042.
- 4.** Obróbki blacharskie, rynny i rury spustowe–systemowe z blachy stalowej, płaskiej, powlekanej, kolor RAL7042.
- 5.** Blacha na dachu–płaska, łączona na rąbek stojący, kolor RAL7042.
- 6.** Tynk systemowy cienkowarstwowy, kolor RAL7042.
- 7.** Kratka wentylacyjna szybu–systemowa, z blachy stalowej powlekanej, kolor RAL7042.

U W A G I:

1. Wszystkie wymiary sprawdzić na budowie,
2. Należy zapoznać się z całą dokumentacją
3. Wszystkie projekty branżowe czytać wspólnie.
4. Przed realizacją inwestycji i przed jej kolejnymi etapami należy przeprowadzić sprawdzenie dokumentacji. Wszelkie wątpliwości konsultować z projektantami.
5. Szyby windy wraz z otworami należy wykonać zgodnie z wyznaczonymi wybranego systemu windowego. Eventualne korekty w dokumentacji uzgodnić z projektantem.
6. Na rysunkach pokazano otworowanie dla elementów instalacji o średnicach większych niż 10cm. Pominięto otworowanie dla przewodów i rur o mniejszych średnicach. W/w otwory należy wykonać na budowie wiertnicą. Trasy i przebiega sprawdzić przed realizacją na budowie i ewentualnie koryżować projektantowi.
7. W przypadku stosowania gipsokablowek rozwiązań systemowych należy przy wycenie uwzględnić wszystkie elementy danego systemu niezbędne do zrealizowania całości prac.
8. Niezależnie od stopnia dokładności i precyzji dokumentów otrzymanych od Inwestora definiującej usługę Wykonawca zobowiązany jest do uzyskania dobrego rezultatu końcowego. W związku z tym wykonane roboty budowlane muszą zapewnić utrzymanie założonych parametrów.
9. Projekt zakłada standard minimalny dla materiałów i instalacji, niezbędny do właściwego funkcjonowania projektowanego obiektu. Wykonawca może zaproponować alternatywne rozwiązania pod warunkiem zachowania minimalnego wymaganego standardu – do akceptacji przez Inwestora.
10. Rysunki i części opisowa są dokumentami wzajemnie się uzupełniającymi. Wszelkie elementy ujęte w opisie, a nie ujęte na rysunkach lub ujęte na rysunkach, a nie ujęte w opisie winne być traktowane tak, jakby były ujęte w obu. W przypadku rozbieżności gipsokablowek z elementów dokumentacji należy łączyć projektantowi
11. Wszelkie elementy nie ujęte w niniejszym opracowaniu (opis, specyfikacja, rysunki), a zdaniami Wykonawcy niezbędne do prawidłowego zadania nie zwalniają Wykonawcy z niebrania go pod uwagę i dostarczenia.
12. W przypadku błęd, pomyłek lub wątpliwości interpretacyjnych Wykonawca, przed złożeniem oferty, powinien wysłać pisemnie sporne kwestie z Inwestorem, który jako jedyny jest upoważniony do wprowadzania zmian. Wszelkie niesynonizowane niejasności będą interpretowane z korzyścią dla Inwestora.
13. Wymagany elementów zabudowych – wg opracowania konstrukcyjnego
14. Wszystkie prace związane z realizacją przedmiotowego zamierzenia inwestycyjnego należy wykonać zgodnie z polskimi normami i pod nadzorem osoby uprawnionej.
15. Wszelkie roboty należy wykonywać w zgodzie z wiedzą techniczną, instrukcjami producentów oraz sztuką budowlaną.

| ZESTAWIENIE MATERIAŁÓW – ELEWACJE WINDY ZEWNĘTRZNEJ |                                                                              |           |                                |               |
|-----------------------------------------------------|------------------------------------------------------------------------------|-----------|--------------------------------|---------------|
| NR ELEM.                                            | NAZWA POMIESZCZENIA                                                          | NR NA RYS | POMIERZCHNIA<br>m <sup>2</sup> | DŁUGOŚĆ<br>mb |
| PN                                                  | PŁYTY WŁÓKNO–CEMENTOWE,<br>8mm                                               | 1         | 28                             | —             |
| ZACH                                                | PŁYTY WŁÓKNO–CEMENTOWE,<br>8mm                                               | 1         | 26                             | —             |
| PD                                                  | PŁYTY WŁÓKNO–CEMENTOWE,<br>8mm                                               | 1         | 28                             | —             |
| ŁĄCZNIK                                             | BLACHA STALOWA PŁASKA<br>UKŁADANA NA RĄBEK STOJĄCY<br>LUB BLACHA TYPU LAMBDA | 5         | 5                              |               |
| TYNK                                                | TYNK SYSTEMOWY CEM–WAP.<br>NA SŁUPACH W POZIOMIE<br>PARTERU                  | 6         | 10                             | —             |

UWAGA:

W TABELI PODANO WYMIAR POMIERZCHNIOWY ELEMENTÓW ELEWACJI wg PROJEKTU.  
PRZED REALIZACJĄ NALEŻY DOKONAĆ POMIARU Z NATURY (PO REALIZACJI ŻELBETU  
I OCEPLENIA). W KALKULACJI DLA WYBRANEGO SYSTEMU NALEŻY, OPRÓCZ ILOŚCI,  
PRZEWIDZIEĆ ELEMENTY DODATKOWE T.J. OBRÓBKĘ SYSTEMOWE, WYKONCZENIE GŁÓW  
OKIENNYCH, OPADŁ TECHNICZNYCH PŁYT I.T.D.

NALEŻY PRZEWIDZIEĆ ELEWACJE SYSTEMOWĄ NA PODKONSTRUKCJACH SYSTEMOWEJ. W  
TABELI NIE PODAJE SIĘ WYDREBNIONYCH ELEMENTÓW PODKONSTRUKCJI.

**UWAGA:**

[illegible]

NALEŻY PRZEWIDZIEĆ ELEWACJE SYSTEMOWĄ NA PODKONSTRUKCJI SYSTEMU  
TABELI NIE PODAJE SIĘ WYODREBNIONYCH ELEMENTÓW PODKONSTRUKCJI.

AKKA

Pracownia Architektoniczna

31-153 Kraków, ul. Szlak 65

tel. (12) 632 18 53

<<<

>>>

www.akka-architektci.pl

INWESTOR

Specjalistyczny Szpital im. E. Szczeklika w Tarnowie

ADRES INWESTYCJI

ul. Szpitalna 13, 33-100 Tarnów

TEMAT PROJEKTU

BUDOWA WINDY ZEWNĘTRZNEJ PRZY BUDYNKU SZPITALNYM TZW. PAMIŁONIE ZABIEGOWYM WRAZ Z PRZEBUDOWĄ OTWORÓW W ŚCIANIE I NIEZBEDNĄ INFRASTRUKTURĄ TECHNICZNĄ NA CZĘŚCI DZIAŁKI NR 137/3, OBRĘB 164 DLA SPECJALISTYCZNEGO SZPITALA IM. E. SZCZEKLIKA PRZY UL. SZPITALNEJ 13 W TARNOWIE

TEMAT ROZSIĄDKU

ELEWACJE: PÓŁNOČNA, ZACHODNIA I POŁUDNIOWA

GRUNTAŻ

ARCHITEKTURA

FAZA

PROJEKT WYKONAWCZY

PROJEKANT

mgr inż. arch. Andrzej Kosowski  
Upr. MPOIA/011/2004

SKALA

1:100

KOD PROJEKTU

1904

DATA

02.2019

RODZAJ PROJEKTU

000

REWIZJA

OPIS ROBÓT

mgr inż. arch. Agata Kłta Kosowska  
Upr. MPOIA/058/2009

OSTATECZNE OPINIOWANIE

PRZEGLĄD I REWIZJA PRACE PROJEKTOWE W RAMACH PRACY WYSTĄPIENIOWO-PROJEKTOWEJ

PODSWIADCZENIE

POSIEDNIENIE (UZJ. U. OGŁASZA I POTWIERDZA) I NIE MOŻE BYĆ KOPROWANY ANI ROKOWIESZCZONY BEZ PIĘKNIEJ ZAGODY AUTORYZOWANEJ