
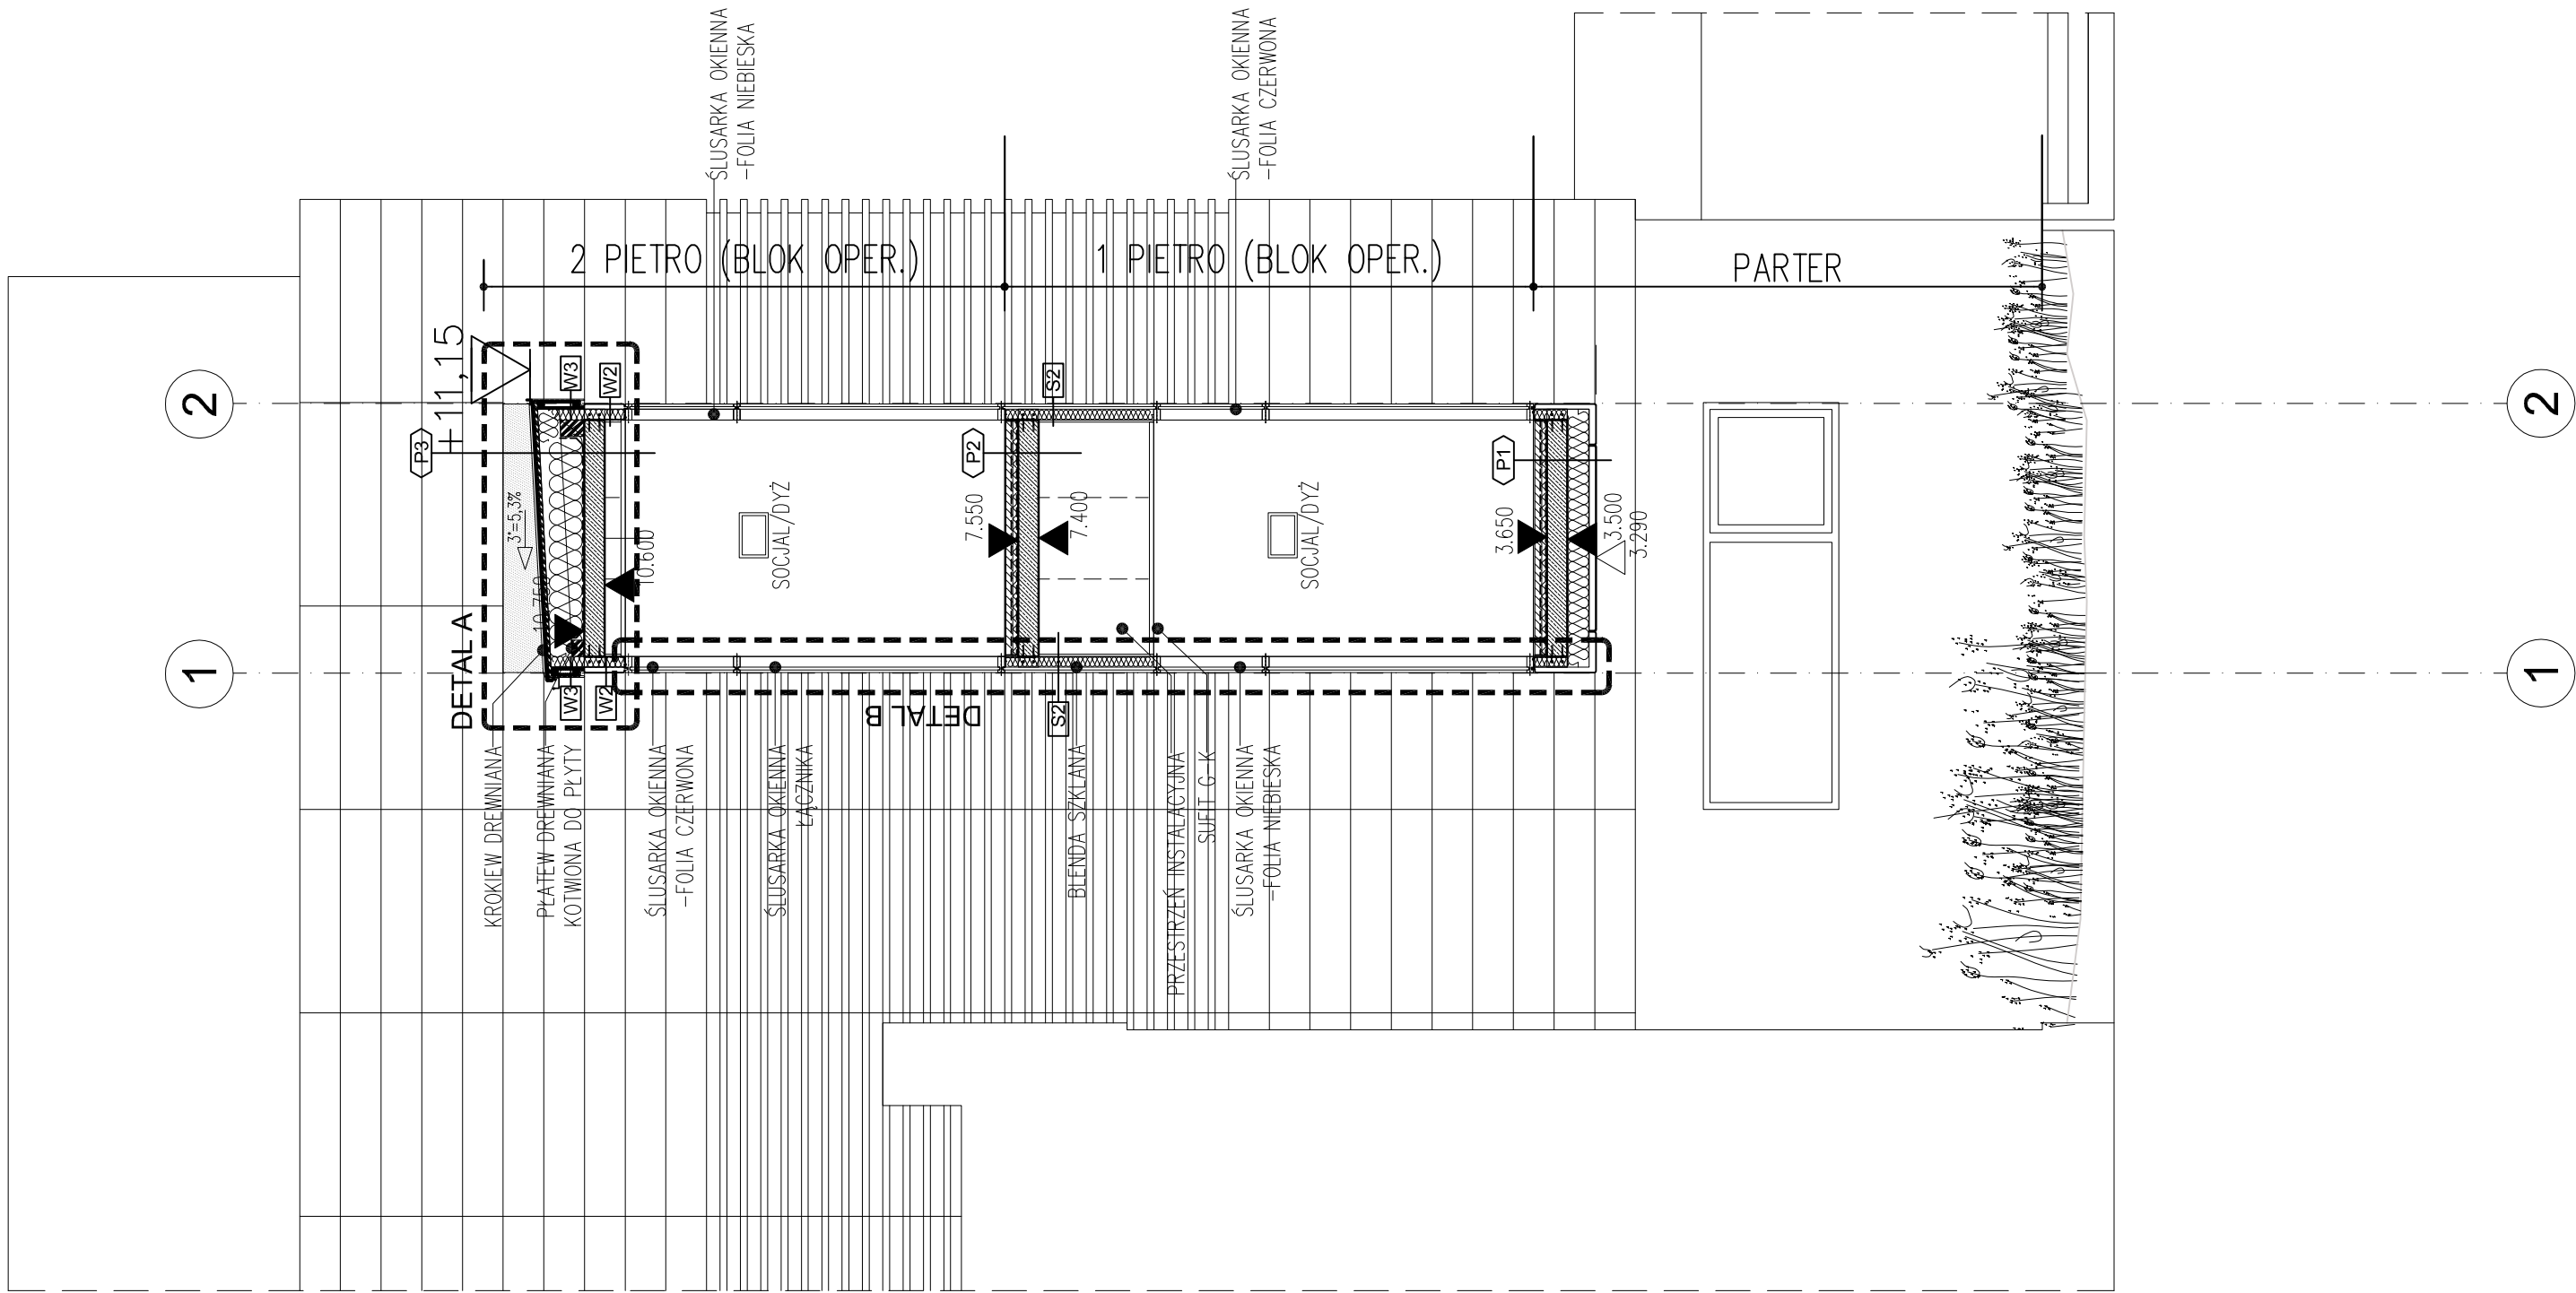


PRZEKRÓJ C-C

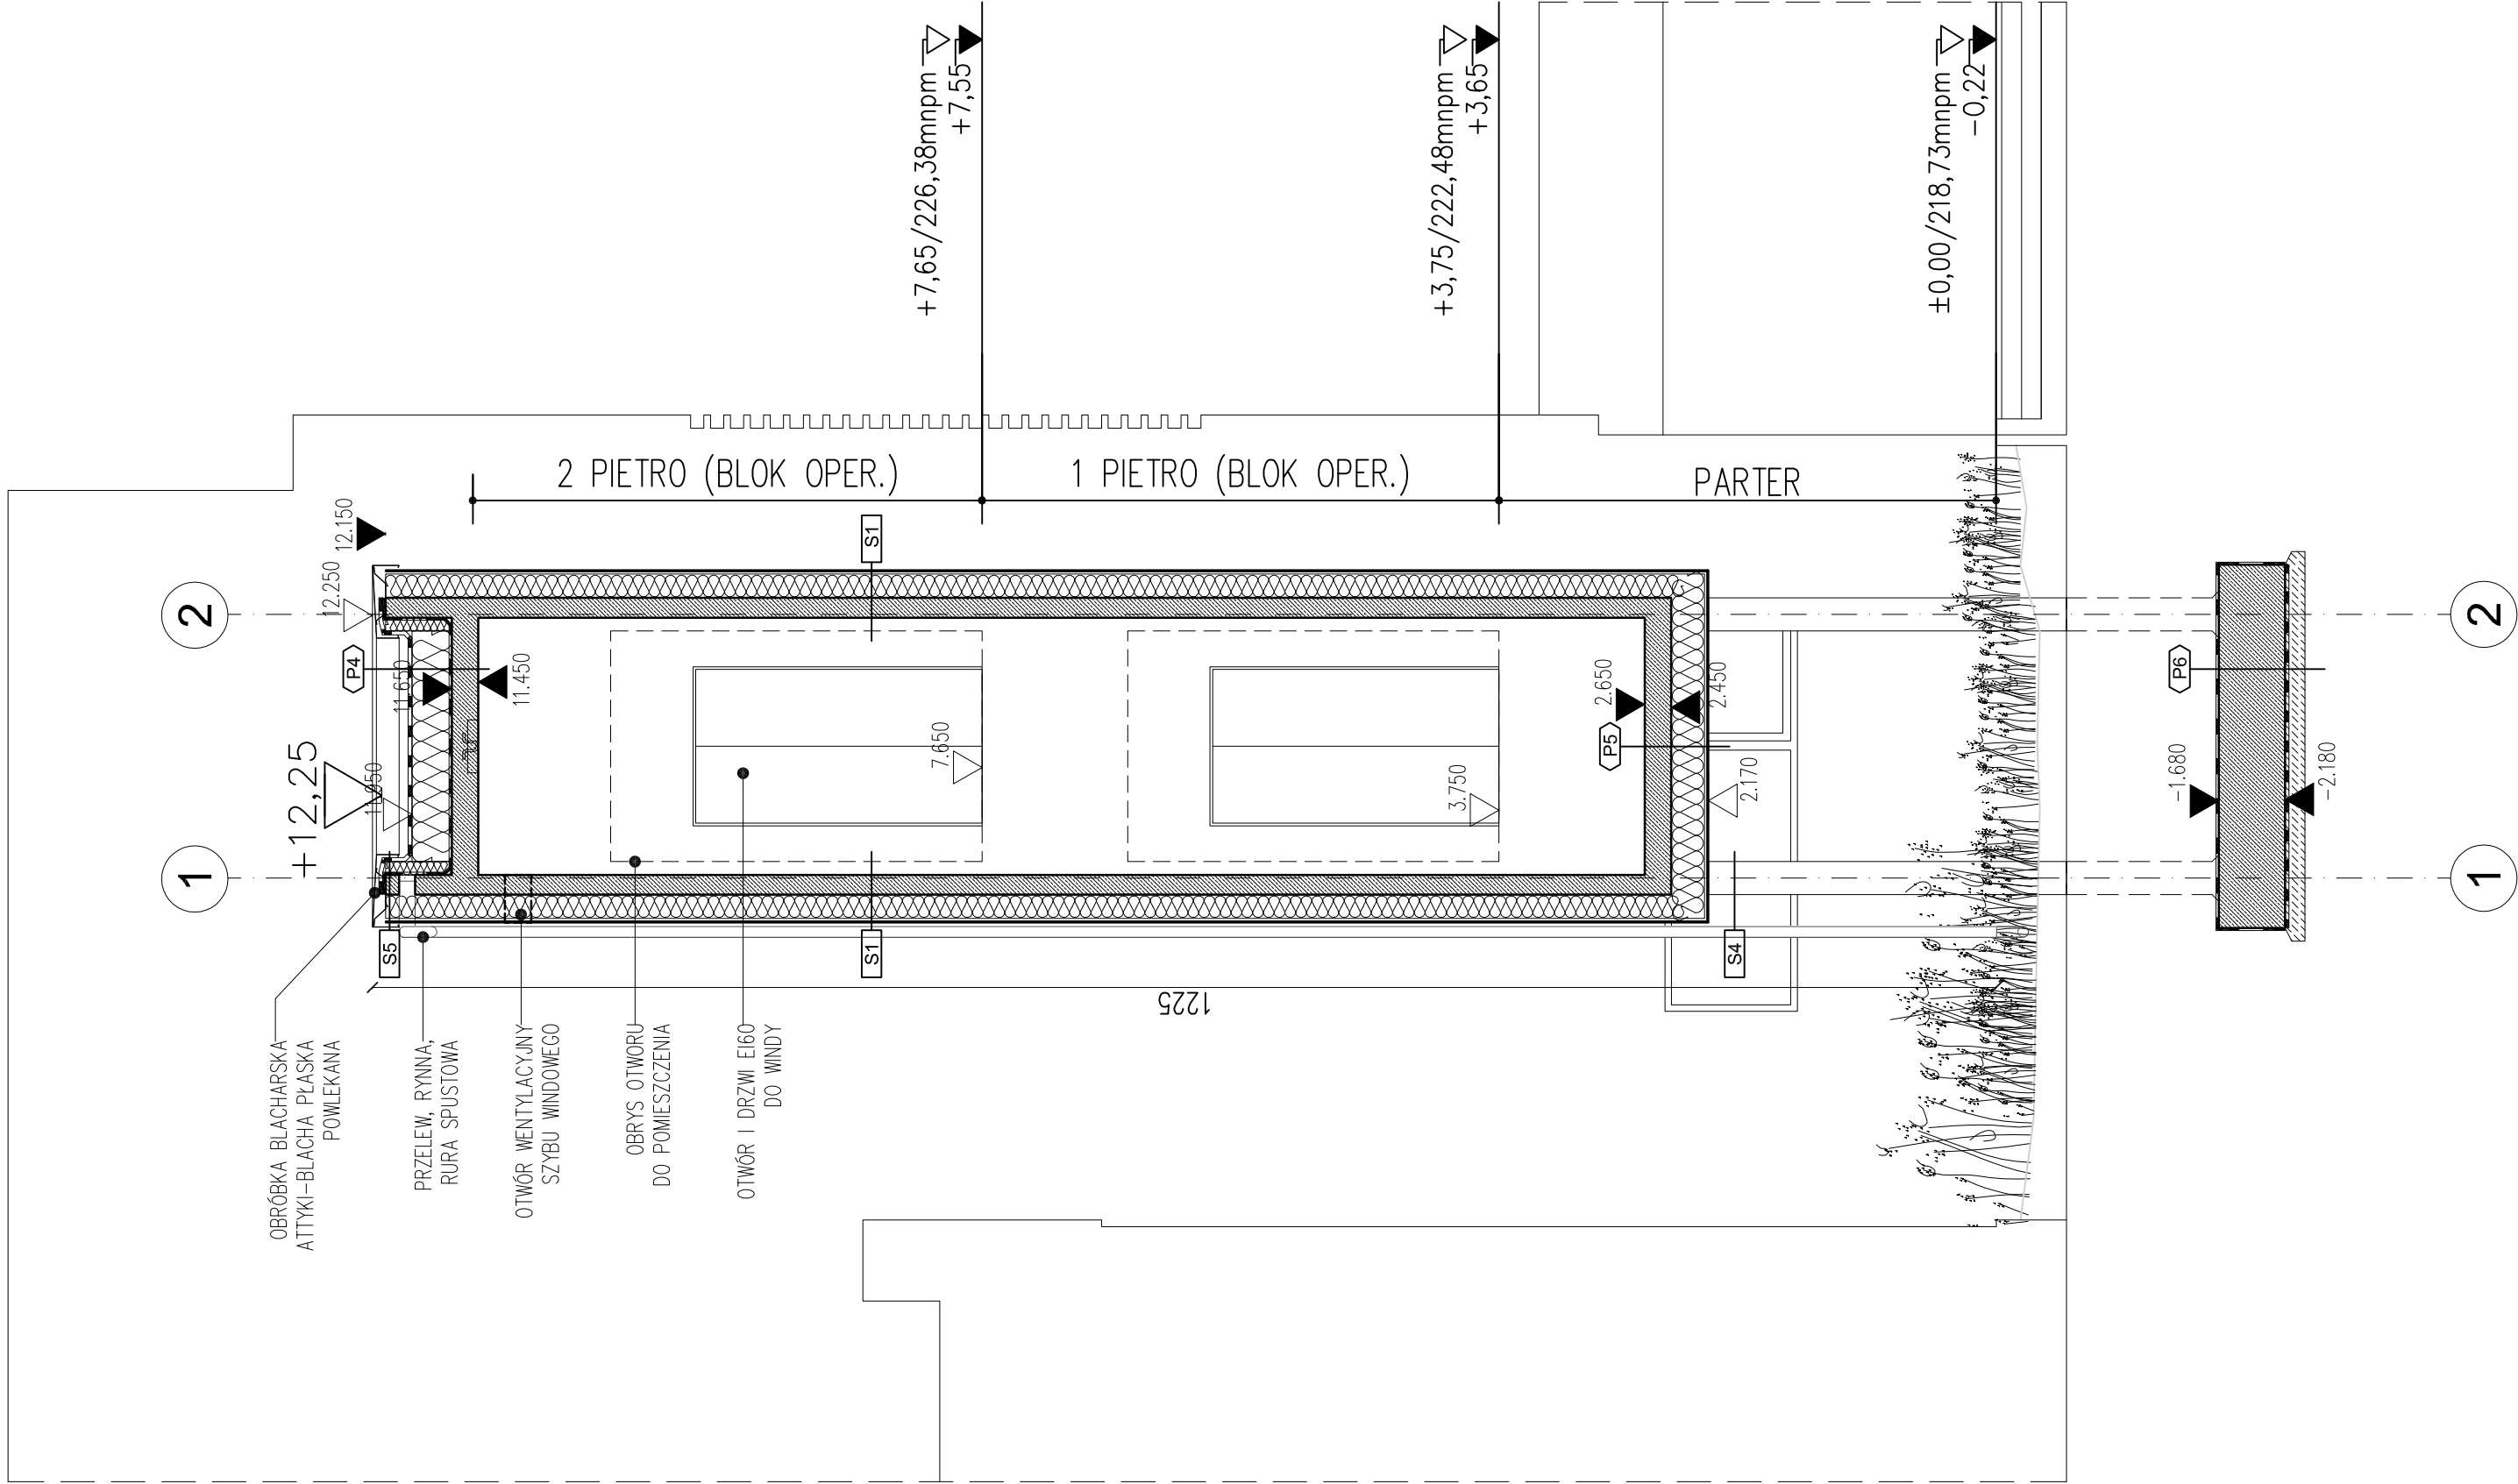

PRZEKRÓJ B-B

[illegible]

 AKKA Pracownia Architekciniczna 31-153 Kraków, ul. Szkieł 65 tel. (12) 632 18 53 www.akka-architekt.pl					
INWESTOR		Specialistyczny Szpital im. E. Szczeklika w Tarnowie			
ADRES INSTYTUCJI		ul. Szpitalna 13, 33-100 Tarnów			
NOMER PROJEKTU		BUDOWA WINDY ZEWNĘTRZNEJ PRZY BUDYNKU SZPITALNYM TZW. PAMIŁOWIE SZKOLNO-WIRAZ Z PRZEBUDOWĄ OTWORÓW NO SCIANE I NIEZBIEDNA INFRASTRUKTURA TECHNICZNA NA CZĘŚCI DZIAKI NR 137/3, OBRĘB 164 DL SPECIALISTYCZNEGO SZPIITALA IM. E. SZCZEKLIIKA PRZY UL. SZPITALNEJ 13 W TARNOWIE			
TEMAT RYTUWAŁU		PRZEKROJE: B-B, C-C			
BRANŻA		ARCHITEKTURA			
Faza		PROJEKT WYKONAWCZY			
PROJEKANT		mgr inż. arch. Andrzej Kosowski Upr. MPOIA/011/2004 mgr inż. arch. Agneta Ktla Kosowska Upur. MPOIA/058/2009			
Skala		1:50		Branża	000
		KOD PROJEKTU		1904	LATA
				02.2019	