DETAL A

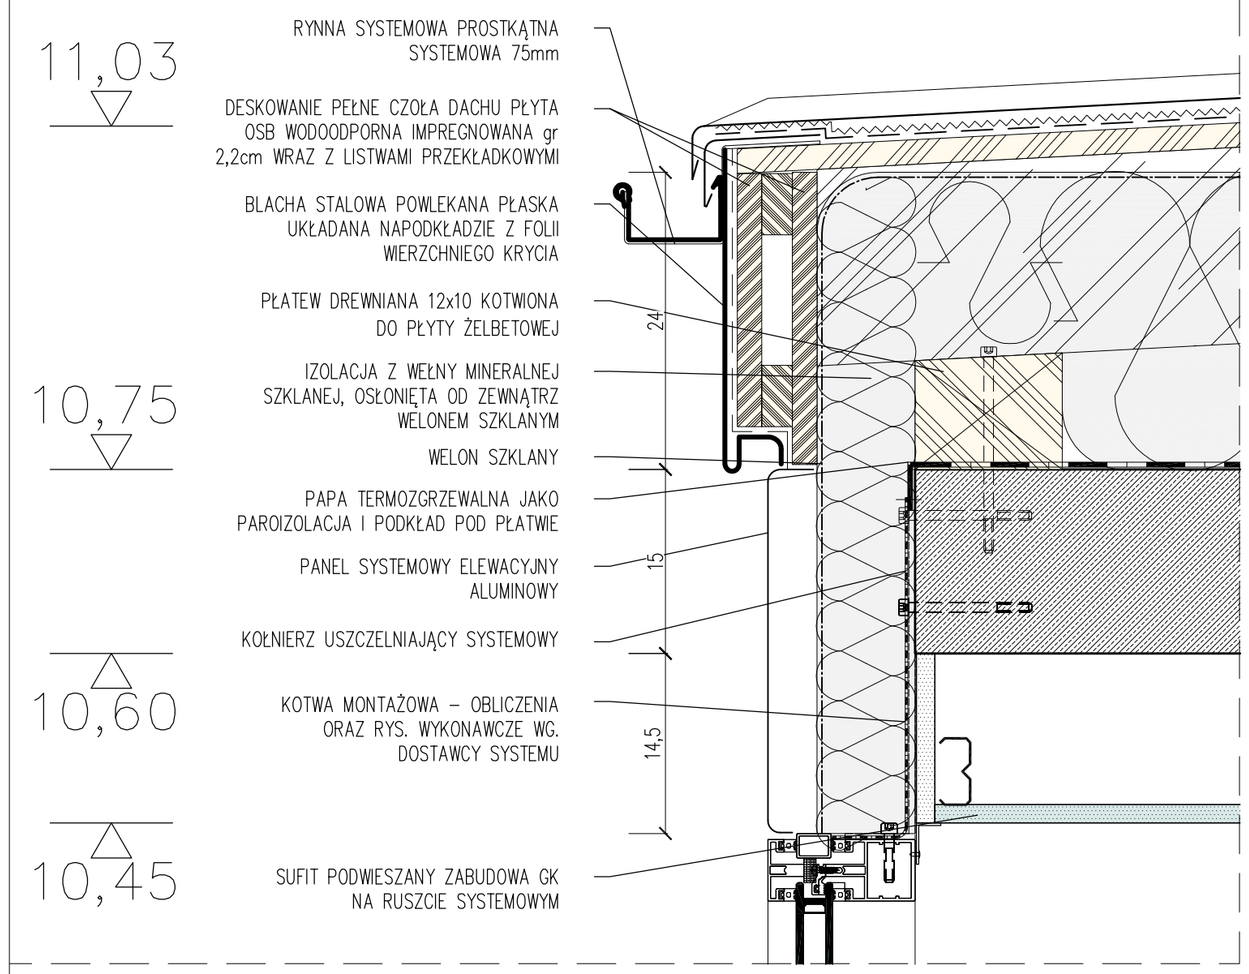

DETALE MONTAŻU DACHU ŁĄCZNIKA, PRZEKRÓJ , skala 1:20

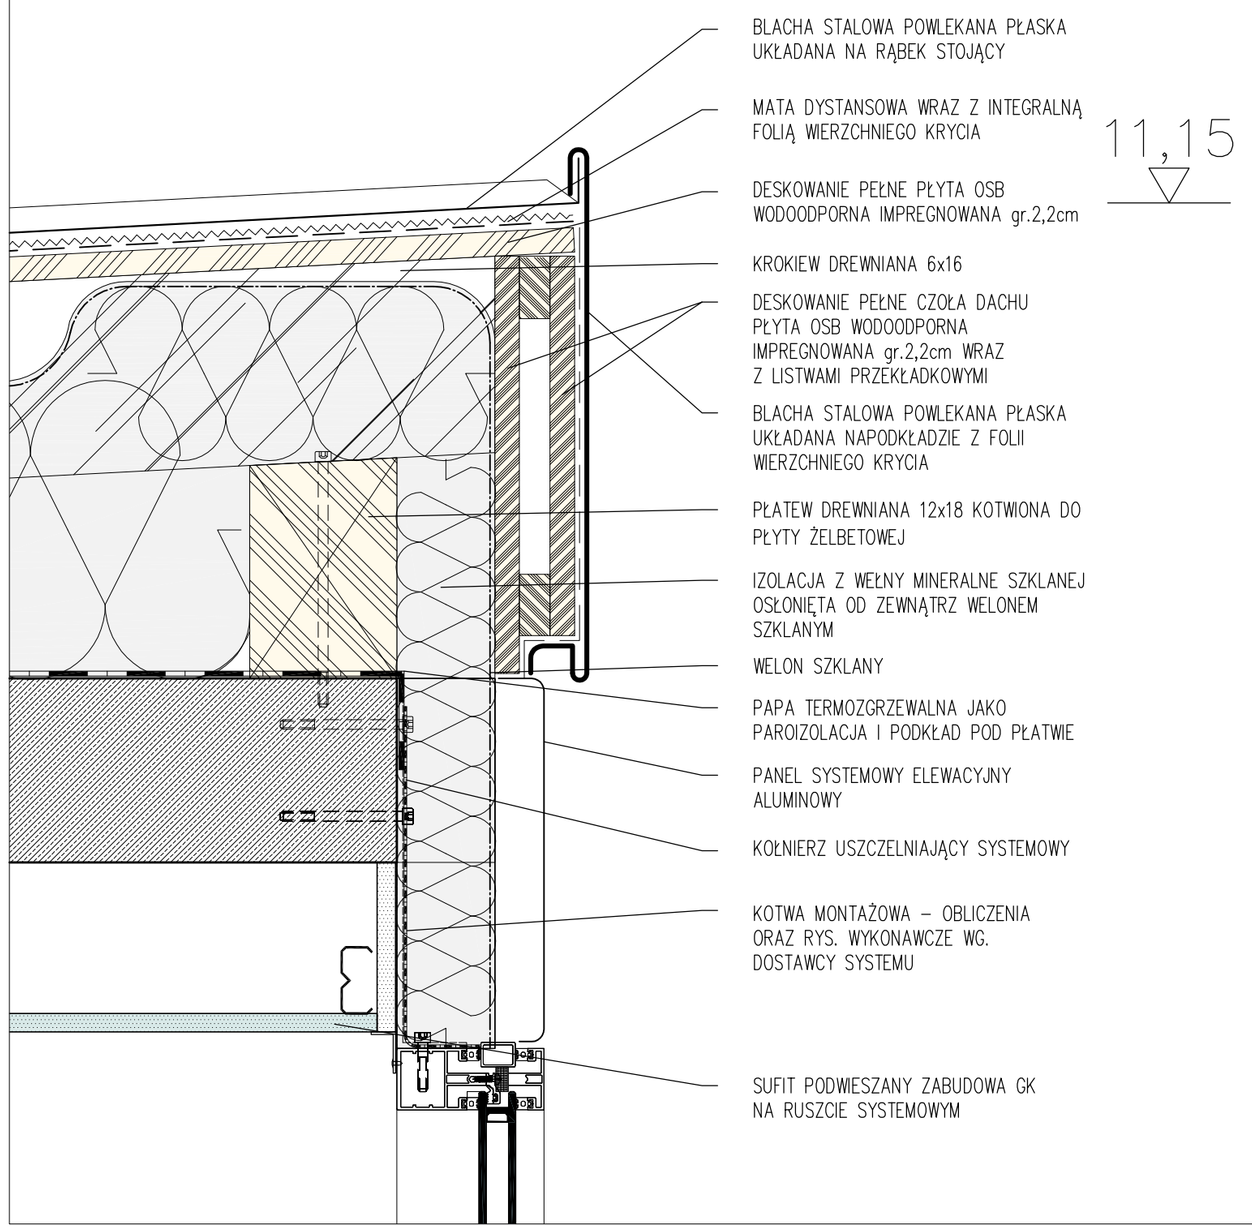

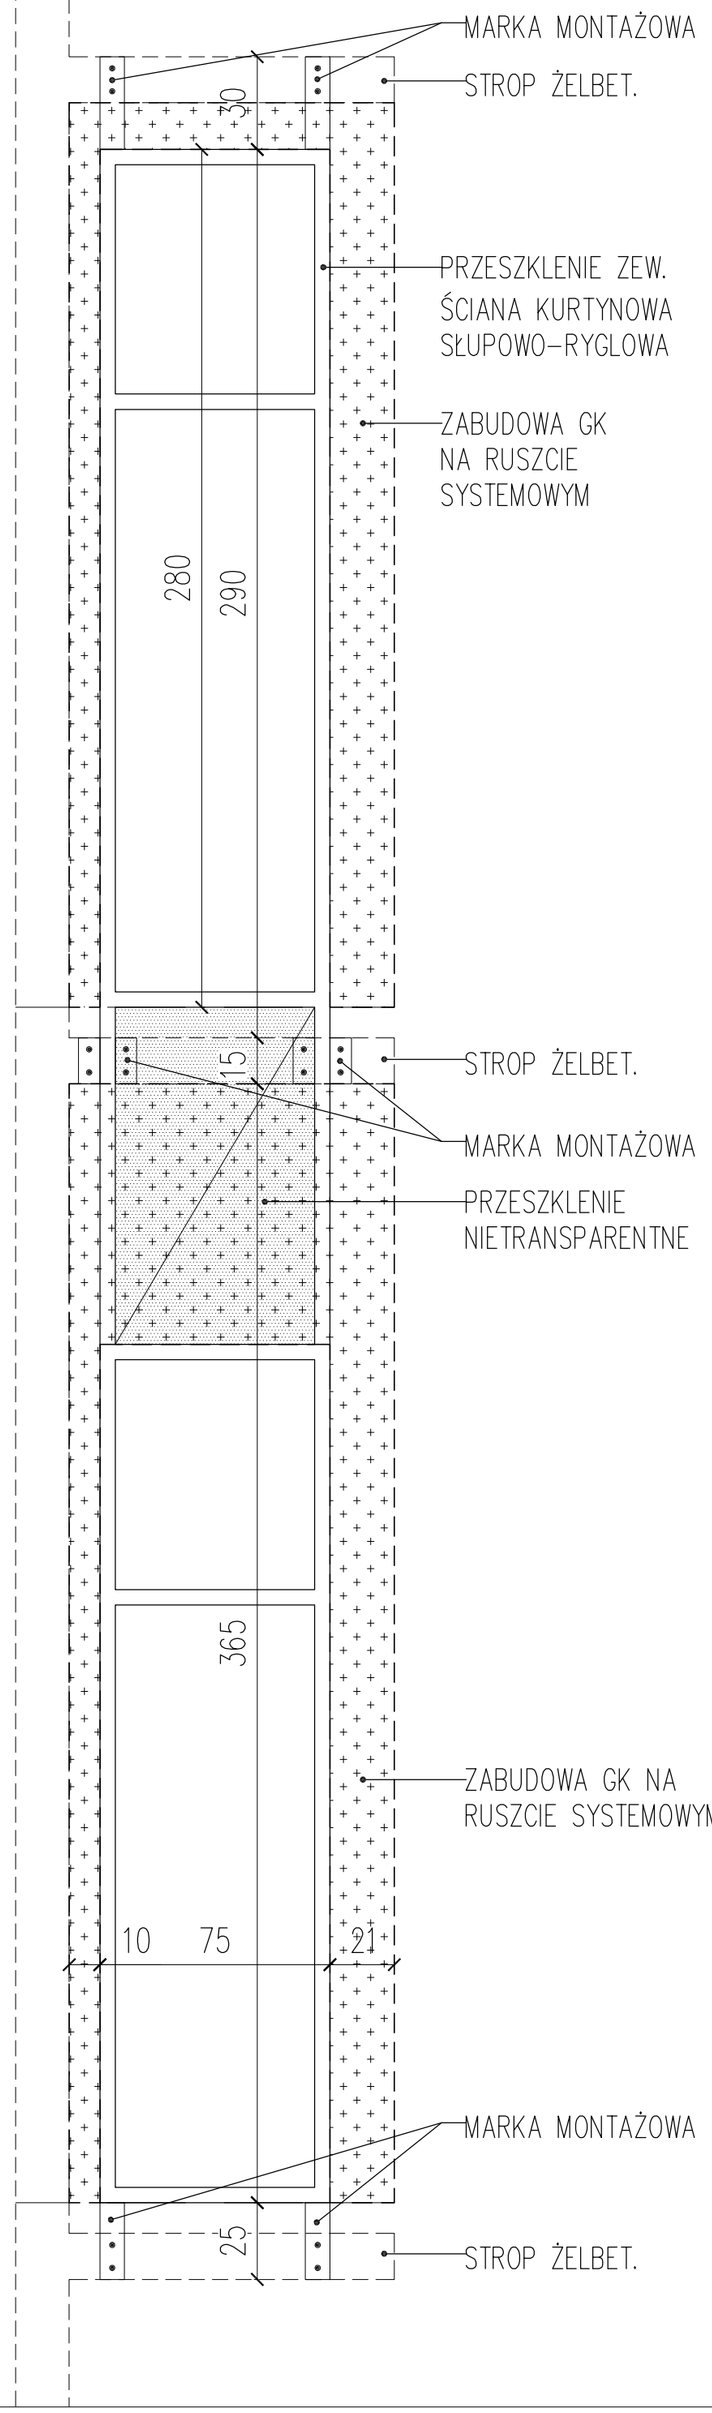

DETAL MONTAŻU PRZESZKLENIA ŁĄCZNIKA, PRZEKRÓJ , skala 1:20

DETAL B

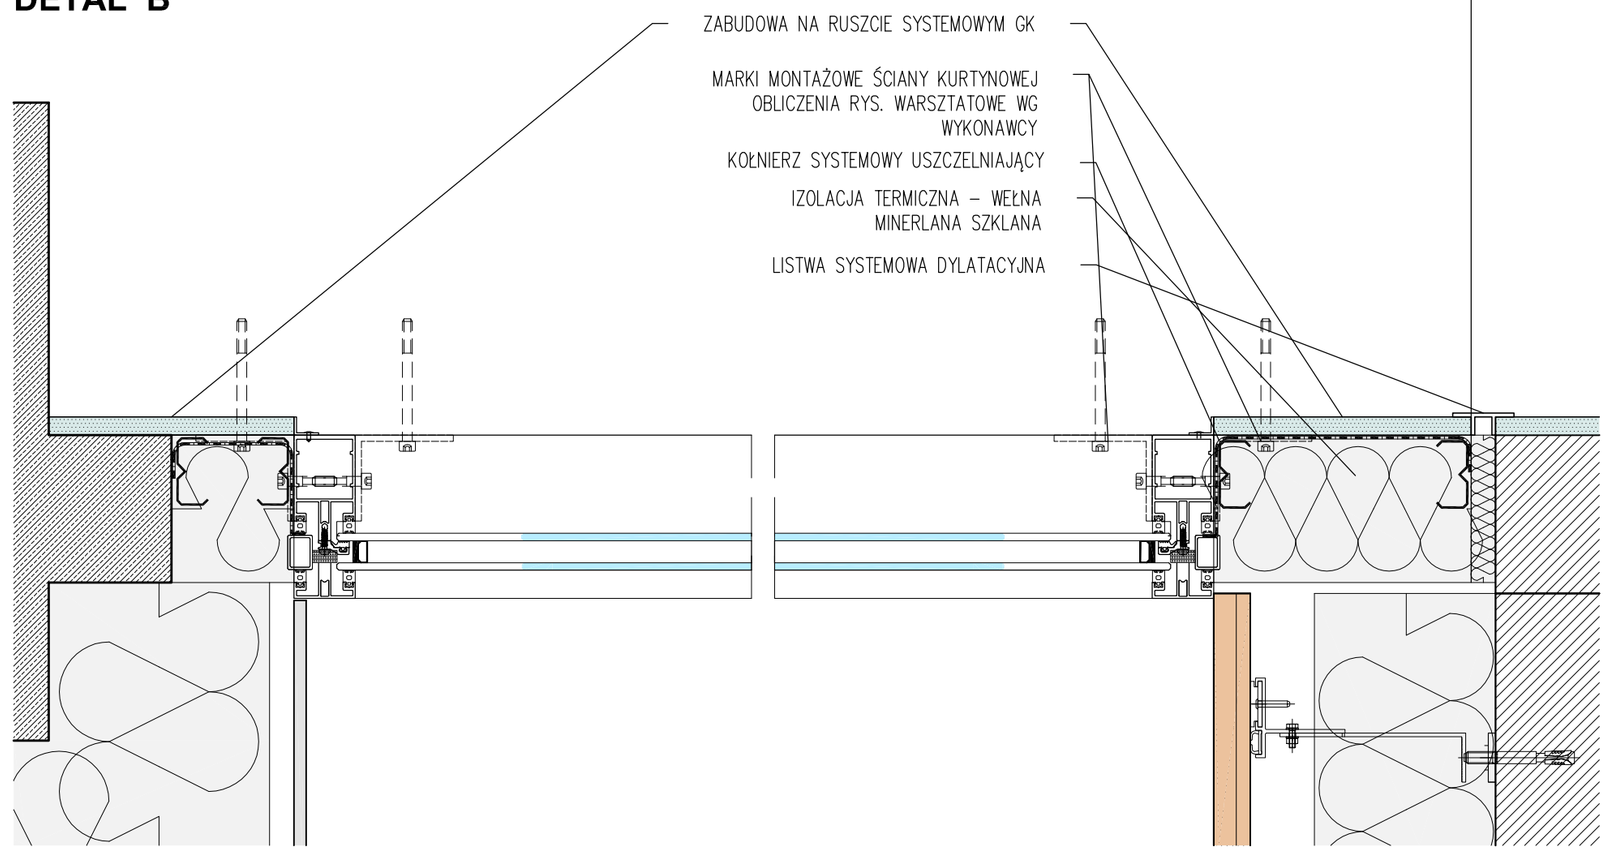

DETAL MONTAŻU PRZESZKLENIA ŁĄCZNIKA, WIDOK , skala 1:20

AKKA
Pracownia Architektoniczna
31-153 Kraków, ul. Szlak 65
www.akka-architekci.pl
tel. (12) 632 18 53

INWESTOR	Specjalistyczny Szpital im. E. Szczeklika w Tarnowie
ADRES INWESTYCJI	ul. Szpitalna 13, 33-100 Tarnów
TEMAT PROJEKTU	BUDOWA WINDY ZEWNĘTRZNEJ PRZY BUDYNKU SZPITALNYM TZW. PAWILONIE ZABIEGOWYM WRAZ Z PRZEBUDOWĄ OTWORÓW W ŚCIANIE I NIEZBĘDNĄ INFRASTRUKTURĄ TECHNICZNĄ NA CZĘŚCI DZIAŁKI NR 137/3, OBRĘB 164 DLA SPECJALISTYCZNEGO SZPITALA IM. E. SZCZEKLIKA PRZY UL. SZPITALNEJ 13 W TARNOWIE
TEMAT RYSUNKU	DETALE: MONTAŻ PRZESZKLENIA I DACHU ŁĄCZNIKA
BRANŻA	ARCHITEKTURA
FAZA	PROJEKT WYKONAWCZY
NR RYS.	A9-DET

PROJEKTANCI
mgr inż. arch. **Andrzej Kosowski**
Upr. MPOIA/011/2004
mgr inż. arch. **Agata Kita Kosowska**
Upr. MPOIA/058/2009

SKALA	REWIZJA	KOD PROJEKTU	DATA
1:20/1:5	000	1904	02.2019

PROJEKT JEST CHRONIONY PRAWEM AUTORSKIM ZGODNIE Z USTAWĄ Z DNIA 4 LUTEGO 1994 O PRAWIE AUTORSKIM I PRAWACH POKREWNYCH (DZ. U. 00.80.904 Z POZ.ZM.) I NIE MOŻE BYĆ KOPIOWANY ANI ROZPOWSZECHNIANY BEZ PISEMNEJ ZGODY AUTORÓW