



Pf.1 - Płyta fundamentowa

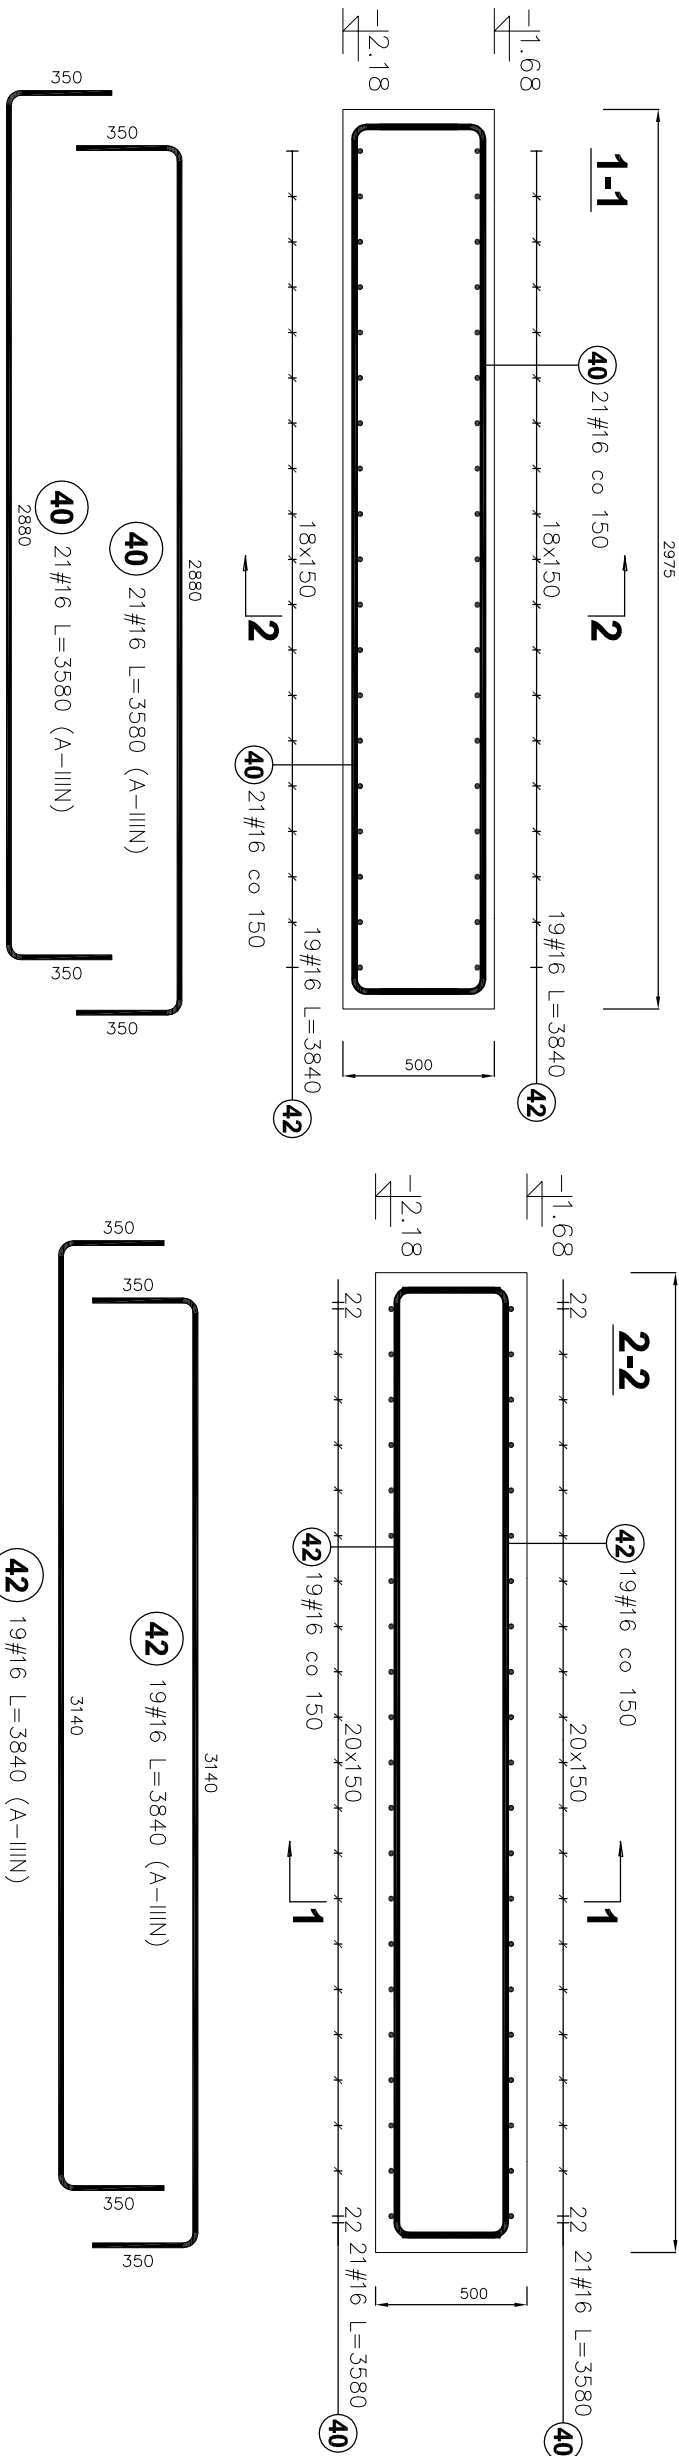

Ps.1 - Płyta spocznikowa - 3szt.

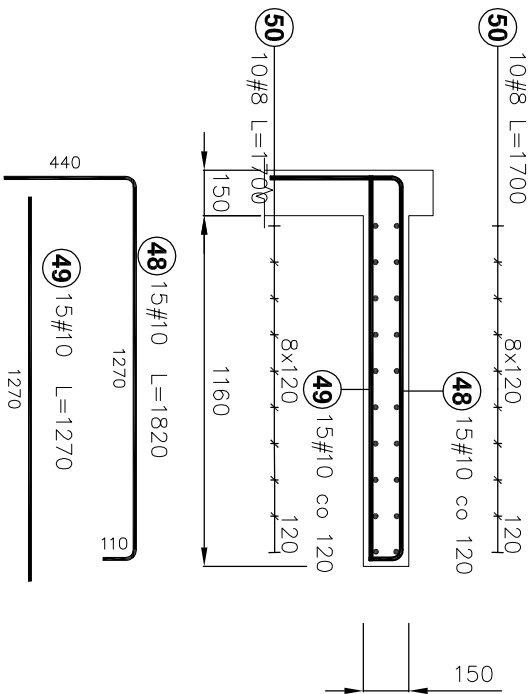

Poz.	Stal		Długość (mm)	Liczba			Długość łączna (m)	
	#	A-IIIIN		w elementach	ogółem	# 8	# 10	
48	10	1820	15	3	45			81,90
49	10	1270	15	3	45			57,15
50	8	1700	20	3	60			102,00
Długość wg średnic (m)						102,00	139,05	
Masa 1 m pręta (kg/m)						0,40	0,62	
Masa łączna wg średnic (kg)						40,29	85,79	
Masa łączna wg gatunku stali (kg)							126,08	
Ogółem (kg)							126,08	

Pf.1							Długość łączna (m)
Poz.	Stal		Długość (mm)	Liczba			
	#	A-IIIIN		w elementach	elementów	ogółem	
40	16		3580	42	1	42	150,36
42	16		3840	38	1	38	145,92
Długość wg średnic (m)							296,28
Masa 1 m pręta (kg/m)							1,58
Masa łączna wg średnic (kg)							468,12
Masa łączna wg gatunku stali (kg)							468,12
Ogółem (kg)							468,12

- UWAGI:
1. Rozpatrywać łącznie ze wszystkimi projektami branżowymi
 2. Poziom ±0,00 wg projektu branży architektonicznej
- BETON – C20/25
- STAL # – A-IIIIN (Bst500)
- STAL Ø – A-I (St3S)

JEDNOSTKA PROJEKTOWA:		Imię i nazwisko		Nr uprawnień	Podpis
 PROJEKTY BUDOWLANE ul. Kilińskiego 16, 28-100 Busko Zdrój t. 41 378 79 05		Projektant: mgr inż. Andrzej Posternok		KL-110/97	
Inwestor: Specjalistyczny Szpital im. E. Szczeklika w Tarnowie ul. Szpitalna 13		Sprawdził: mgr. inż. Jerzy Makowski		KL-314/87	
Nr. ewid. działek: 137/3, obręb 164, Tarnów		Opracował:			
Nazwa obiektu budowlanego: BUDOWA WINDY ZEIMETRIZACJA PRZY BUDYNKU SZPITALNYM TZW. PAMIŁONE ZABIEGOWNIA WINDY Z PRZEDBUDOWĄ OTWORÓW W ŚCIANE I NIEZBĘDNA INSTRUKCJA TECHNICZNA IMA CZĘŚCI DZIAŁA NR 137/3, OBRĘB 164 DLA SPECJALISTYCZNEGO SZPITALA IM. E. SZCZĘKLIKA PRZY UL. SZPITALNEJ 13 W TARNOWIE		Projekt Nr: 582.18		Faza opracowania	
Symbol opracowania:		Branża: Konstrukcja		Projekt wykonawczy	
Data: 02.2018		Skala: 1:25		Rysunek Nr:	
TRESC RYSUNKU		Pf.1 – płyta fundamentowa. Ps.1–płyta			