




Sw.1 - Ściana - 8,33 m

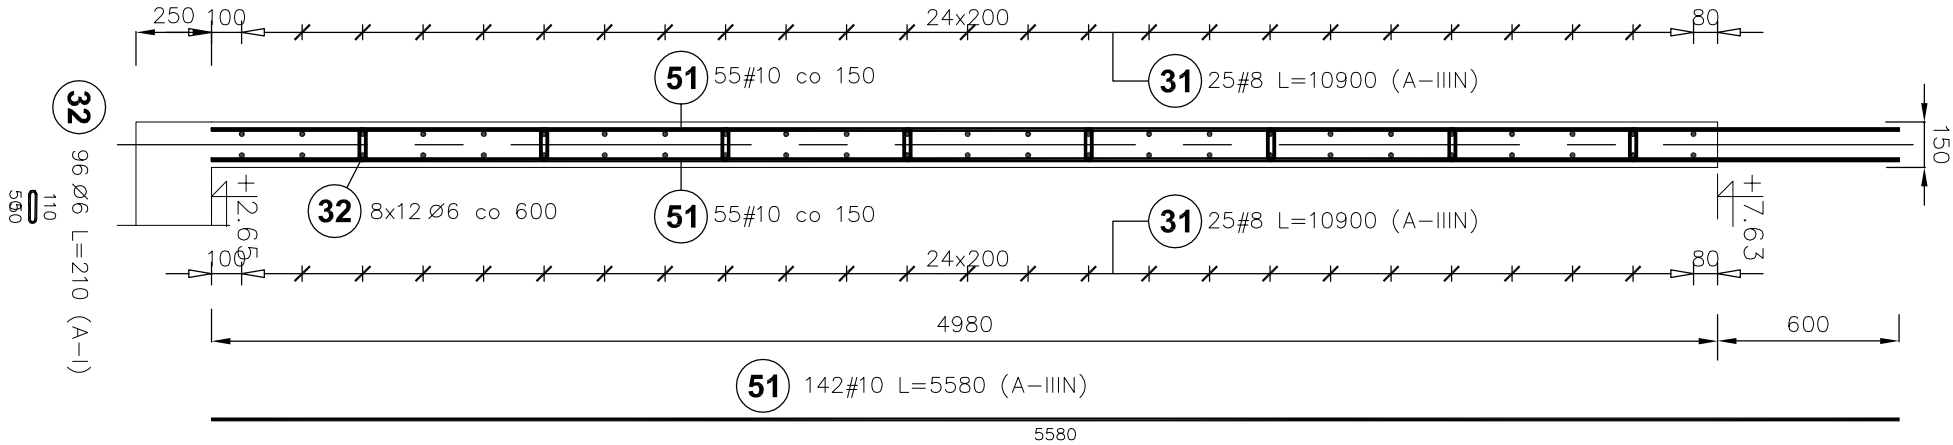

Sw.2 - Ściana - 8,33 m

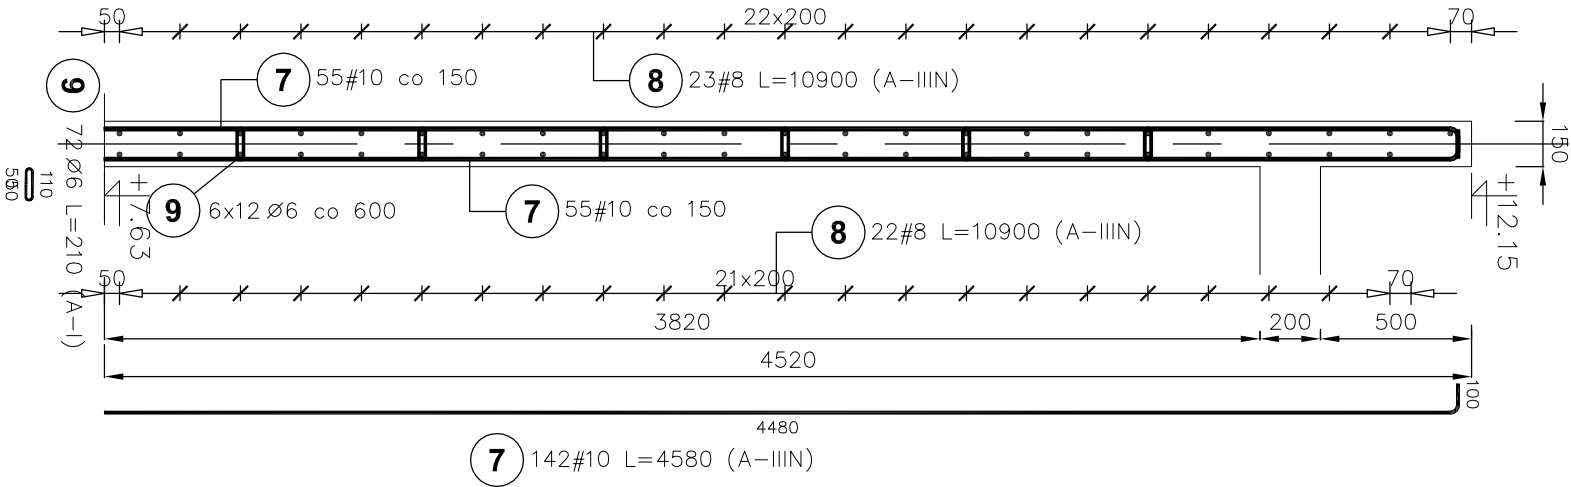

Dozbrojenie uzupełnienia - 4szt.
(długość jednego elem. - 2800mm)

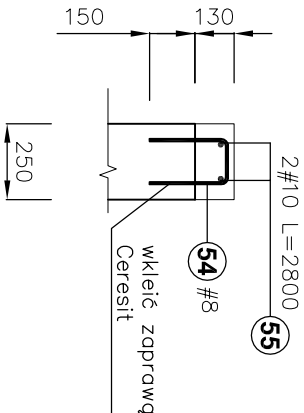

Sw.1						
Poz.	Stal		Długość (mm)	Liczba		Długość łączna (m)
	Ø	#		w elemencie	ogółem	
A-I	Ø 6	# 8	110	1	50	545,00
31	8	10900	50	1	50	545,00
32	6	210	96	1	96	20,16
51	10	5580	110	1	110	613,80
Długość wg średnic (m)			20,16	545,00	613,80	
Masa 1 m pręta (kg/m)			0,22	0,40	0,62	
Masa łączna wg średnic (kg)			4,48	215,28	378,71	
Masa łączna wg gatunku stali (kg)			4,48	593,99		
Ogółem (kg)				598,47		

Sw.2						
Poz.	Stal		Długość (mm)	Liczba		Długość łączna (m)
	Ø	#		w elemencie	ogółem	
A-I	Ø 6	# 8	110	1	110	503,80
7	10	4580	110	1	110	503,80
8	8	10900	45	1	45	490,50
9	6	210	72	1	72	15,12
Długość wg średnic (m)			15,12	490,50	503,80	
Masa 1 m pręta (kg/m)			0,22	0,40	0,62	
Masa łączna wg średnic (kg)			3,36	193,75	310,84	
Masa łączna wg gatunku stali (kg)			3,36	504,59		
Ogółem (kg)				507,95		

Poz.	Stal		Długość (mm)	Liczba		Długość łączna (m)
	#			w elemencie	ogółem	
54	8	670	1	4	4	2,68
55	10	2800	2	4	8	22,40
Długość wg średnic (m)			2,68	22,40		
Masa 1 m pręta (kg/m)			0,40	0,62		
Masa łączna wg średnic (kg)			1,06	13,82		
Masa łączna wg gatunku stali (kg)			14,88			
Ogółem (kg)			14,88			

JEDNOSTKA PROJEKTOWA:		Inicjał i nazwisko		Nr uprawnień		Podpis	
 ANPAS PROJEKTY BUDOWLANE ul. Kilińskiego 16, 28-100 Busko Zdrój t. 41 378 79 05		Projektant:		mgr inż. Andrzej Posternok		KL-110/97	
Inwestor: Specjalistyczny Szpital im. E. Szczeklika w Tarnowie ul. Szpitalna 13		Sprawdził:		mgr. inż. Jerzy Makowski		KL-314/87	
		Opracował:					
Nazwa obiektu budowlanego: BUDOWA WNIOSU ZMIENIENIA PRZĘTU BUDYNKU SZPITALNYM, TZW. PAKIETU ZABEZPICZENIA WNIOSU Z PRZEBUDOWĄ OTWORÓW W ŚCIANE I WZBUDZĄ INWESTYTORA TECHNICZNA IMA CZĘŚĆ DZIAŁA NR 137/3, OBRĘB 164 DLA SPECJALISTYCZNEGO SZPITALA IM. E. SZCZĘKLIK PRZ. UL. SZPITALNEJ 13 W TARNOWIE		Projekt Nr:		Branża:		Faza opracowania	
TREŚĆ RYSUNKU Sw.1, Sw.2 – ściany szybu Dozbrojenie uzupełnienia otworu		582.18		Konstrukcja		Projekt wykonawczy	
		Symbol opracowania:		Skala:		Rysunek Nr:	
Data:		02.2018		1:25		K.04	