
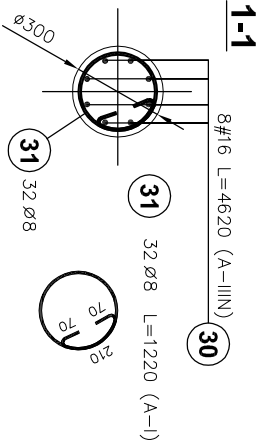


S.0.1 - Słup - 4 szt.

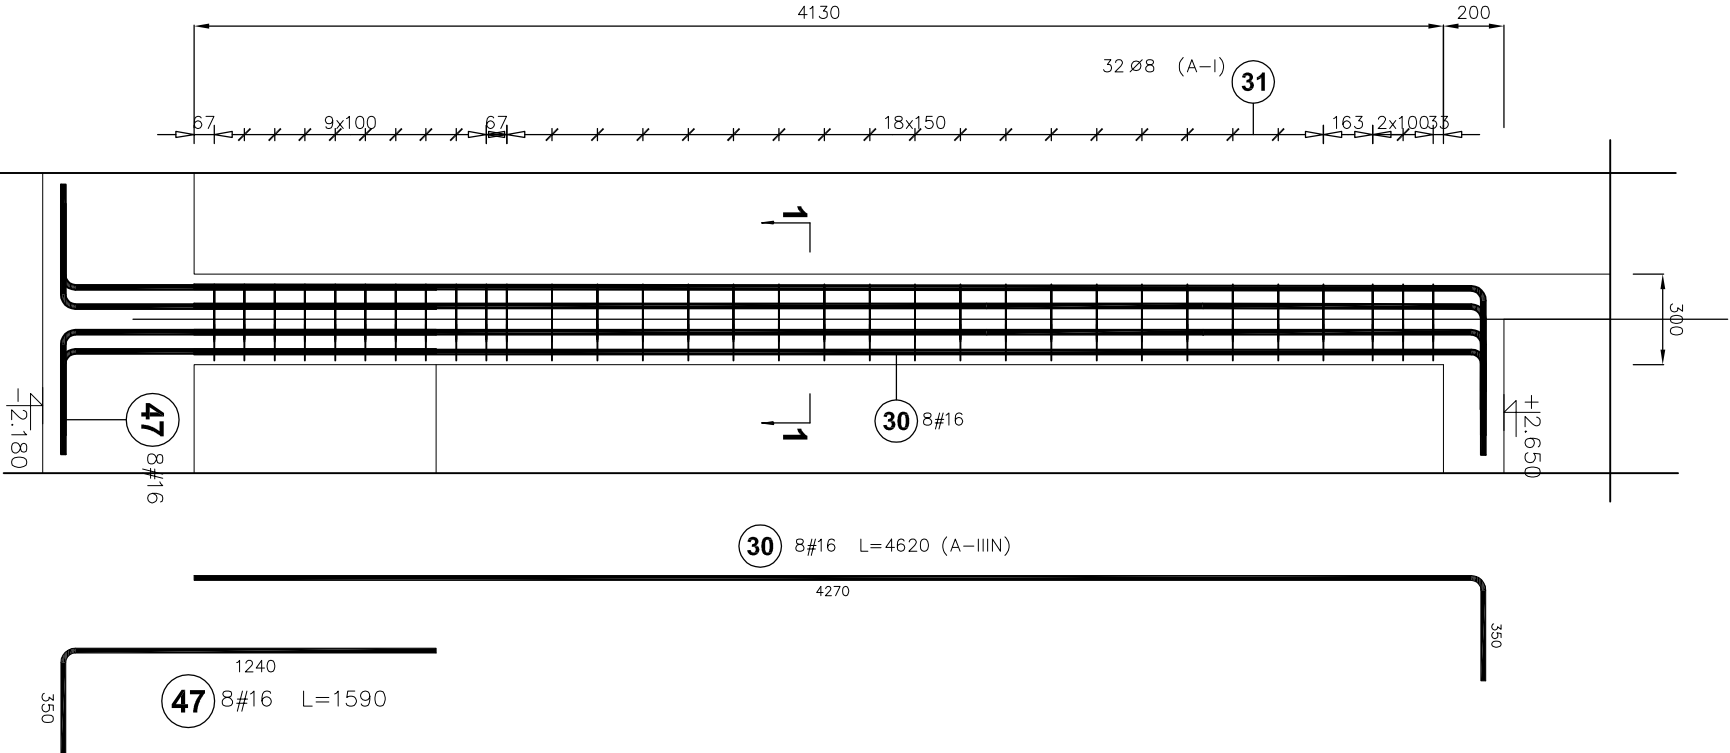

S.0.1						
Poz.	Stal		Długość (mm)	Liczba		
	Ø	#		w elementach	elementów	ogółem
	A-I	A-IIIIN				
30		16	4620	8	4	32
31	8		1220	32	4	128
47		16	1590	8	4	32
Długość wg średnic (m)			156,16	198,72		
Masa 1 m pręta (kg/m)			0,40	1,58		
Masa łączna wg średnic (kg)			61,68	313,98		
Masa łączna wg gatunku stali (kg)			61,68	313,98		
Ogółem (kg)						375,66

- UWAGI:
1. Rozpatrywać łącznie ze wszystkimi projektami branżowymi
 2. Poziom ±0,00 wg projektu branży architektonicznej

BETON – C20/25
STAL # – A-IIIIN (Bst500)
STAL Ø – A-I (St3S)

JEDNOSTKA PROJEKTOWA:		Imię i nazwisko		Nr uprawnień	Podpis
 PROJEKTY BUDOWLANE ul. Książęcego 16, 28-100 Busko Zdrój t. 41 378 79 05		Projektant:		mgr inż. Andrzej Pościernok	KL-110/97
Inwestor		Sprawdził:		mgr. inż. Józef Makowski	KL-314/87
Specjalistyczny Szpital im. E. Szczeklika w Tarnowie		Opracował:			
ul. Szpitalna 13		Projekt Nr:			
Nr ewid. dzieła		Branża:			
137/3, obręb 164, Tarnów		Faza opracowania			
Nazwa obiektu budowlanego		582.18		Konstrukcja	Projekt wykonawczy
BUDOWA WINOY ZEWNĘTRZNEJ PRACY BUDYNKU SZPITALNYA TZW. PAWILIONIE ZABIEGOWYMA WRAZ Z PRZEBUDOWĄ OTWORÓW W SCIANIE I NIEZBĘDNY INFRASTRUKTURA TECHNICZNA NA CZĘŚĆ DZIAŁKI NR 137/ 3, OBRĘB 164 DLA SPECJALISTYCZNEGO SZPITALA IM. E. SZCZĘKLIKA PRZY UL. SZPITALNEJ 13 W TARNOWIE		Symbol opracowania:		Skala:	Rysunek Nr:
TREŚĆ RYSUNKU		Data:			
S.0.1 – słup		02.2018		1:25	K.06