




ELEWACJA PÓŁNOCNA

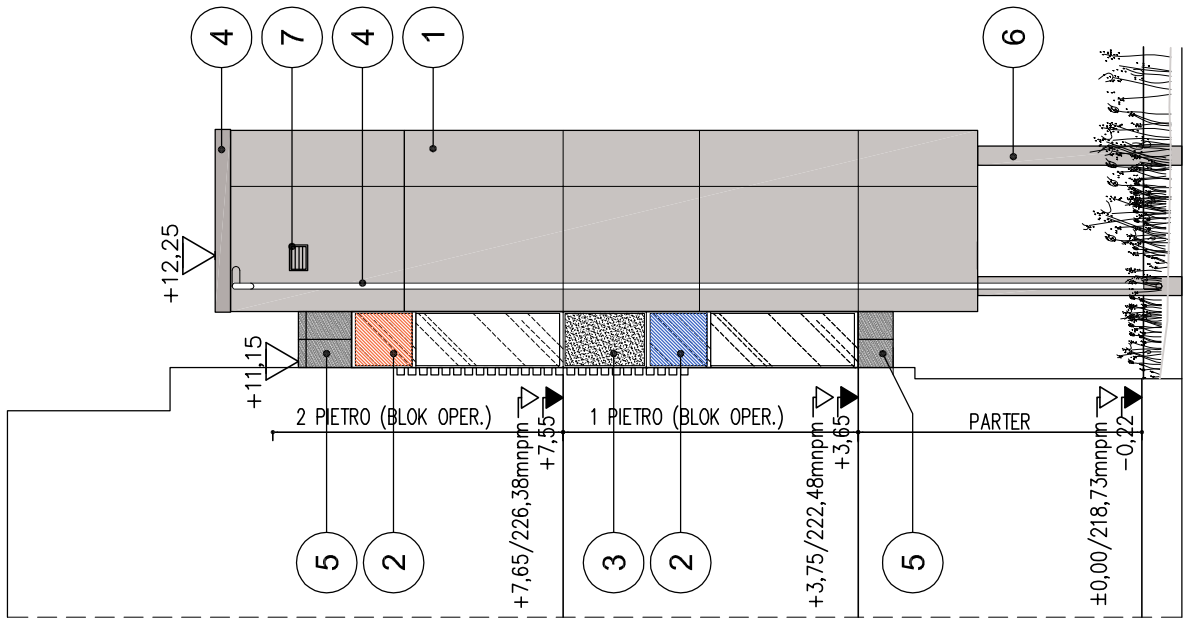

ELEWACJA ZACHODNIA

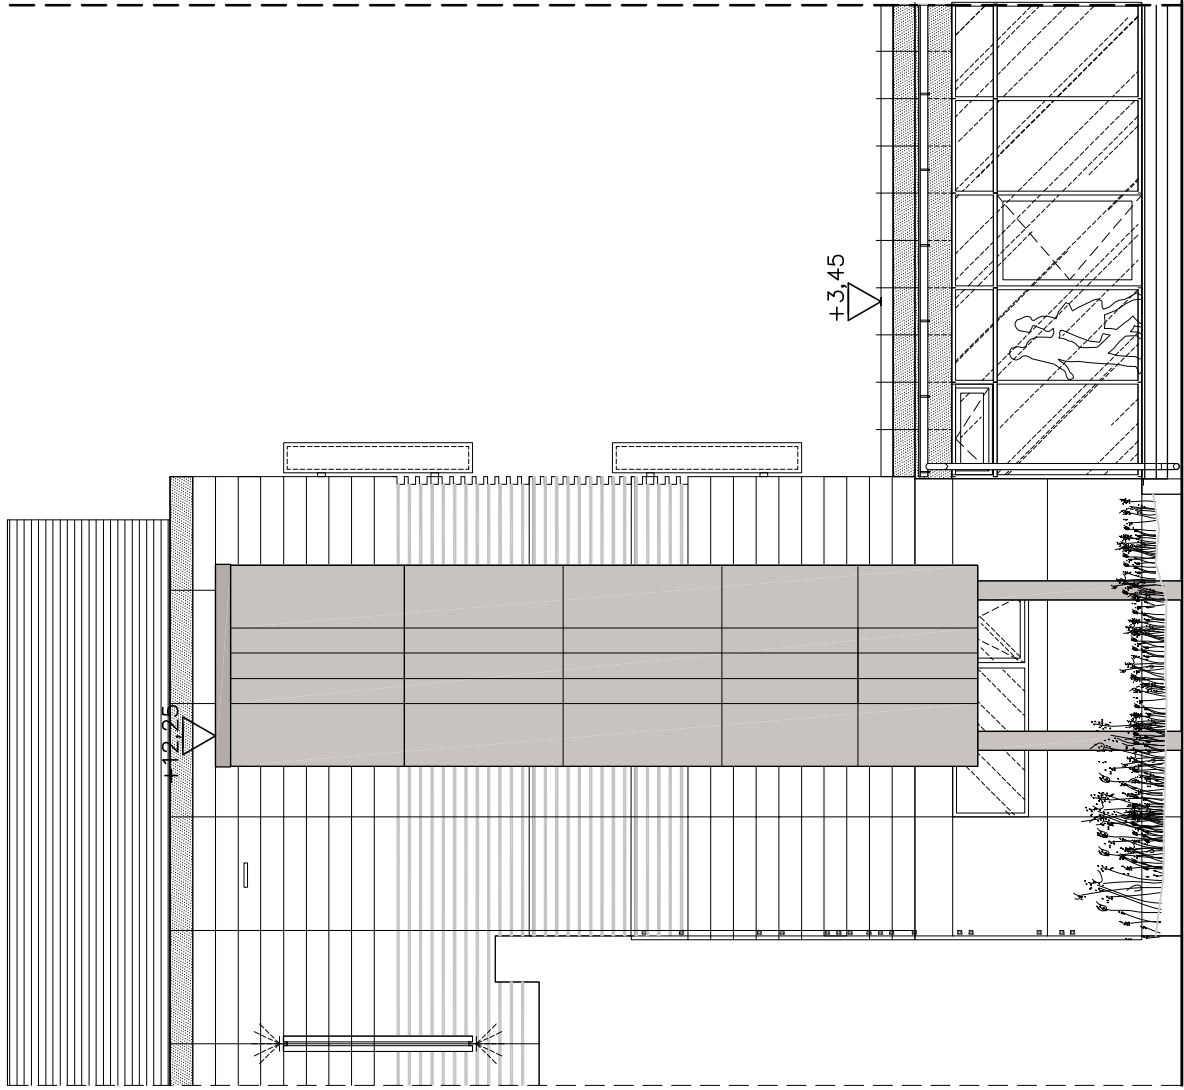

ELEWACJA POŁUDNIOWA

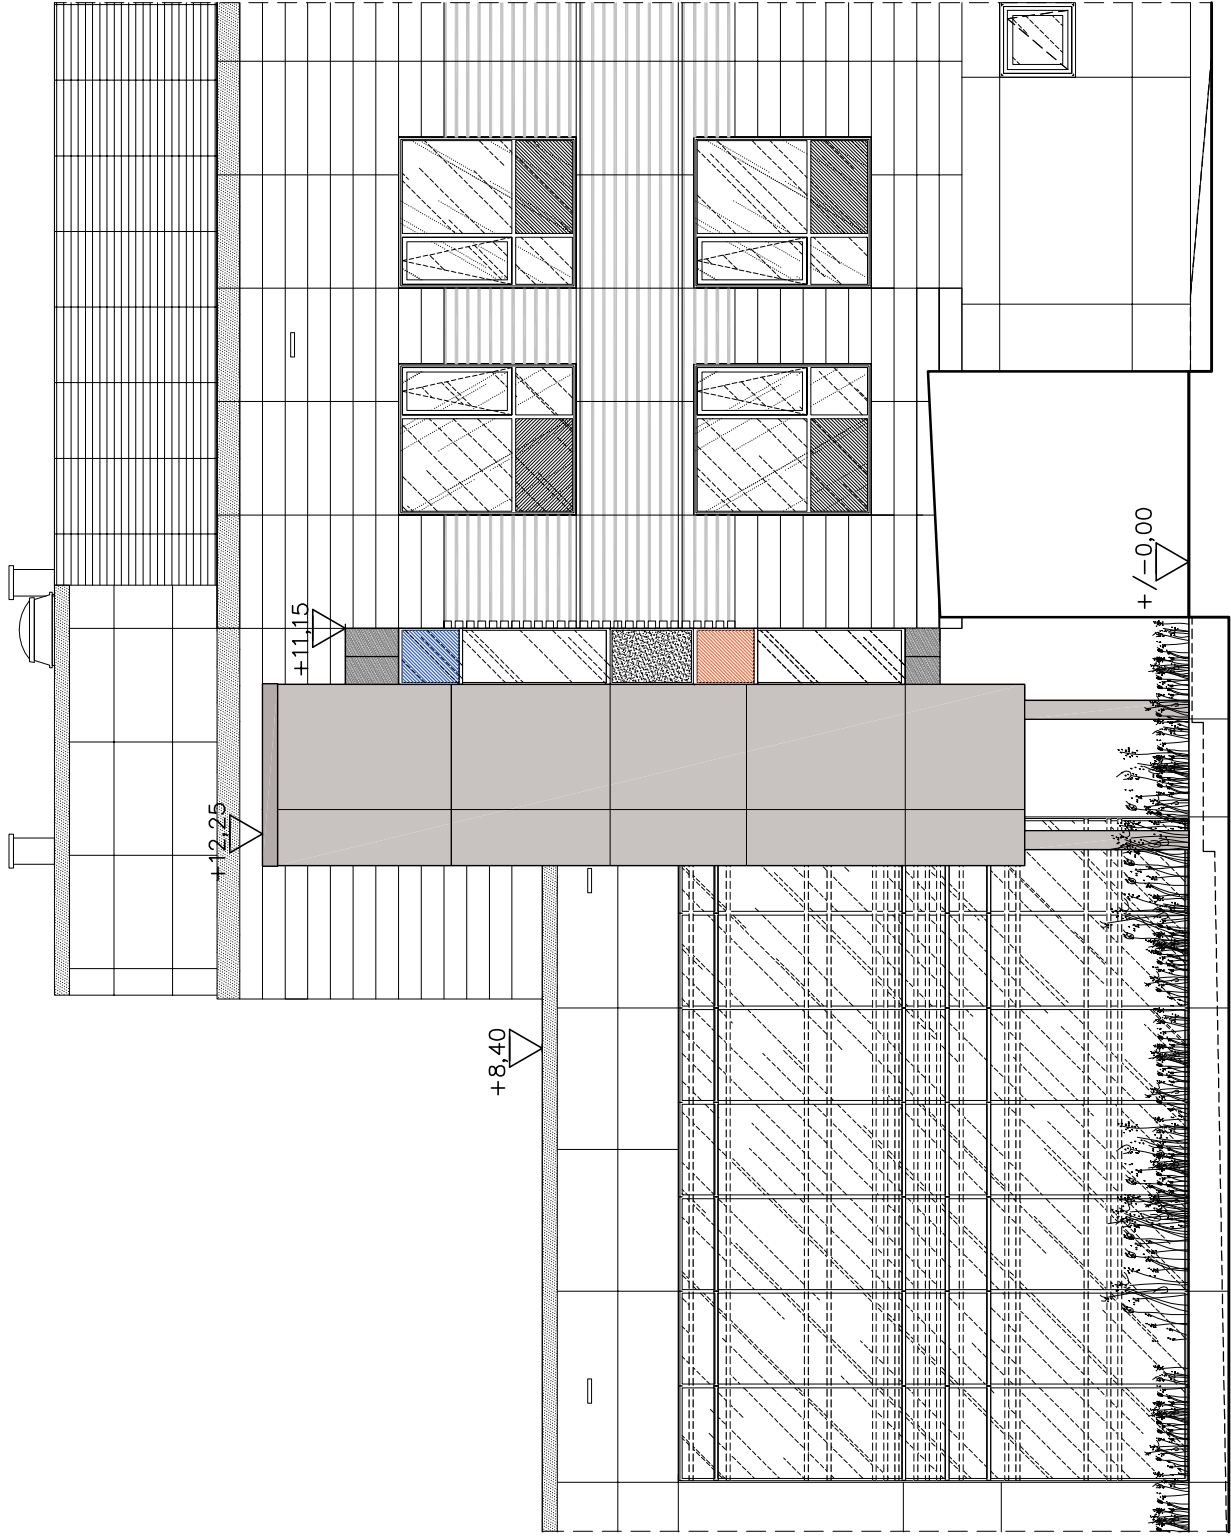

U W A G !:

1. Wszystkie wymiary sprawdzić na budowie,
2. Należy zapoznać się z całością dokumentacji
3. Wszystkie projekty branżowe czytać wspólnie.
4. Przed realizacją inwestycji i przed jej kolejnymi etapami należy przeprowadzić sprawdzenie dokumentacji. Wszelkie wątpliwości konsultować z projektantami.
5. Szły windy wraz z otworami należy wykonać zgodnie z wytycznymi wybranego systemu windowego. Ewentualne korekty w dokumentacji uzgodnić z projektantem.
6. Na rysunkach pokazano otworzenie dla elementów instalacji o średnicach większych niż 10cm. Pominąć otworzenie dla przewodów i rur o mniejszych średnicach. W/w otwory należy wykonać na budowie wiertnicą. Trasy i przejścia sprawdzić przed realizacją na budowie i ewentualnie każdą zgłaszać projektantom.
7. W przypadku stosowania jakichkolwiek rozwiązań systemowych należy przy wycenie uwzględnić wszystkie elementy danego systemu niezbędne do zrealizowania całości prac.
8. Niezależnie od stopnia dokładności i precyzji dokumentów otrzymanych od Inwestora definiującej usługę wykonania, Wykonawca zobowiązany jest do uzyskania dobrego rezultatu końcowego. W związku z tym wykonane roboty budowlane muszą zapewnić utrzymanie założonych parametrów.
9. Projekt zakłada standard minimalny dla materiałów i instalacji, niezbędny do właściwego funkcjonowania projektowanego obiektu. Wykonawca może zaproponować alternatywne rozwiązania pod warunkiem zachowania minimalnego wymaganego standardu – do akceptacji przez Inwestora.

10. Rysunki i część opisowa są dokumentami wzajemnie się uzupełniającymi. Wszystkie elementy ujęte w opisie, a nie ujęte na rysunkach lub ujęte na rysunkach, a nie ujęte w opisie winne być traktowane tak jakby były ujęte w obu. W przypadku rozbieżności w jakimkolwiek z elementów dokumentacji należy to zgłosić projektantowi.
11. Wszystkie elementy nie ujęte w niniejszym opracowaniu (opis, specyfikacja, rysunki), a zdaniami Wykonawcy niezbędne do prawidłowego działania nie zwalniają Wykonawcy z ich zamontowania i dostarczenia.
12. W przypadku błędów, pomyłek lub wątpliwości interpretacyjnych Wykonawca, przed złożeniem oferty, powinien wyjaśnić sporne kwestie z Inwestorem, który jako jedyny jest upoważniony do wprowadzania zmian. Wszelkie niesygnalizowane niejasności będą interpretowane z korzyścią dla Inwestora.
13. Wymiary elementów żelbetowych – wg opracowania konstrukcyjnego
14. Wszystkie prace związane z realizacją przedmiotowego zamierzenia inwestycyjnego należy wykonać zgodnie z polskimi normami i pod nadzorem osoby uprawnionej.
15. Wszystkie roboty należy wykonać w zgodzie z wiedzą techniczną, instrukcjami producentów oraz sztuką budowlaną.

LEGENDA

1. Okładzina z szarych płyt włókno–cementowych na ruszcie systemowym, jak na elewacji Pawilonu Zabiegowego tj. EQUITONE Natura N292 lub równoważna. Ostateczny dobór koloru ustalić z architektem na etapie realizacji.
2. Słusarka aluminiowa okienna w kolorze RAL7042.
3. Zestawy szklane w kolorach: przeźroczyste, niebieskie i czerwone jako folia wklejona w zestaw.
4. Blenda szklana: słusarka i szkło malowane od strony wewnętrznej na kolor RAL7042.
5. Obróbki blacharskie, rynny i rury spustowe–systemowe z blachy stalowej, płaskiej, powlekanej, kolor RAL7042.
6. Blacha na dachu–płaska, fączona na rąbek stojący, kolor RAL7042.
7. Tynek systemowy cienkowarstwowy, kolor RAL7042.
8. Kratka wentylacyjna szpuu–systemowa, z blachy stalowej, powlekanej, kolor RAL7042.

Pracownia Architektoniczna

31-153 Kraków, ul. Szlak 65

tel. (12) 632 18 53

www.akka-architekt.pl

AKKA

INWESTOR	Specjalistyczny Szpital im. E. Szczeklika w Tarnowie						
ADRES INWESTYCJI	ul. Szpitalna 13, 33-100 Tarnów						
TEMAT PROJEKTU	BUDOWA WINDY ZEWNĘTRZNEJ PRZY BUDYNKU SZPITALNYM TZW. PAVILIONIE ZABIEGOWYM WRAZ Z PRZEBUDOWĄ OTWORÓW W ŚCIANIE I NIEZBEDNĄ INFRASTRUKTURĄ TECHNICZNĄ NA CZĘŚCI DZIAŁKI NR 137/3, OBRĘB 164 DLA SPECJALISTYCZNEGO SZPITALA IM. E. SZCZEKLIKA PRZY UL. SZPITALNEJ 13 W TARNOWIE						
TEMAT RYSUNKU	ELEWACJE: PÓŁNOCNA, ZACHODNIA I POŁUDNIOWA						
BRANŻA	ARCHITEKTURA	INSTR.	A10-E.PN/Z/PD				
FAZA	PROJEKT BUDOWLANY						
PROJEKTANT W SPECJALNOŚCI ARCHYTEKTONICZNEJ							
mgr inż. arch. Andrzej Kosowski Upr. MPOIA/011/2004							
SPRAWDZAJĄCY W SPECJALNOŚCI ARCHYTEKTONICZNEJ							
mgr inż. arch. Agata Kita Kosowska Upr. MPOIA/058/2009							
SKALA	1:100	REWIZJA	000	KOD PROJEKTU	1904	DATA	02.2019
PROJEKT JEST CENOWANY PRZEKŁADAJĄC CENĘ ZA 1 LITRA I LITRO I NIE MOŻE BYĆ KOPLOWANY, ALE RODZAJOWO ZMIENIANY BEZ PIENIĘDZY ZAOPORTOWYCH							