




PRZEKRÓJ

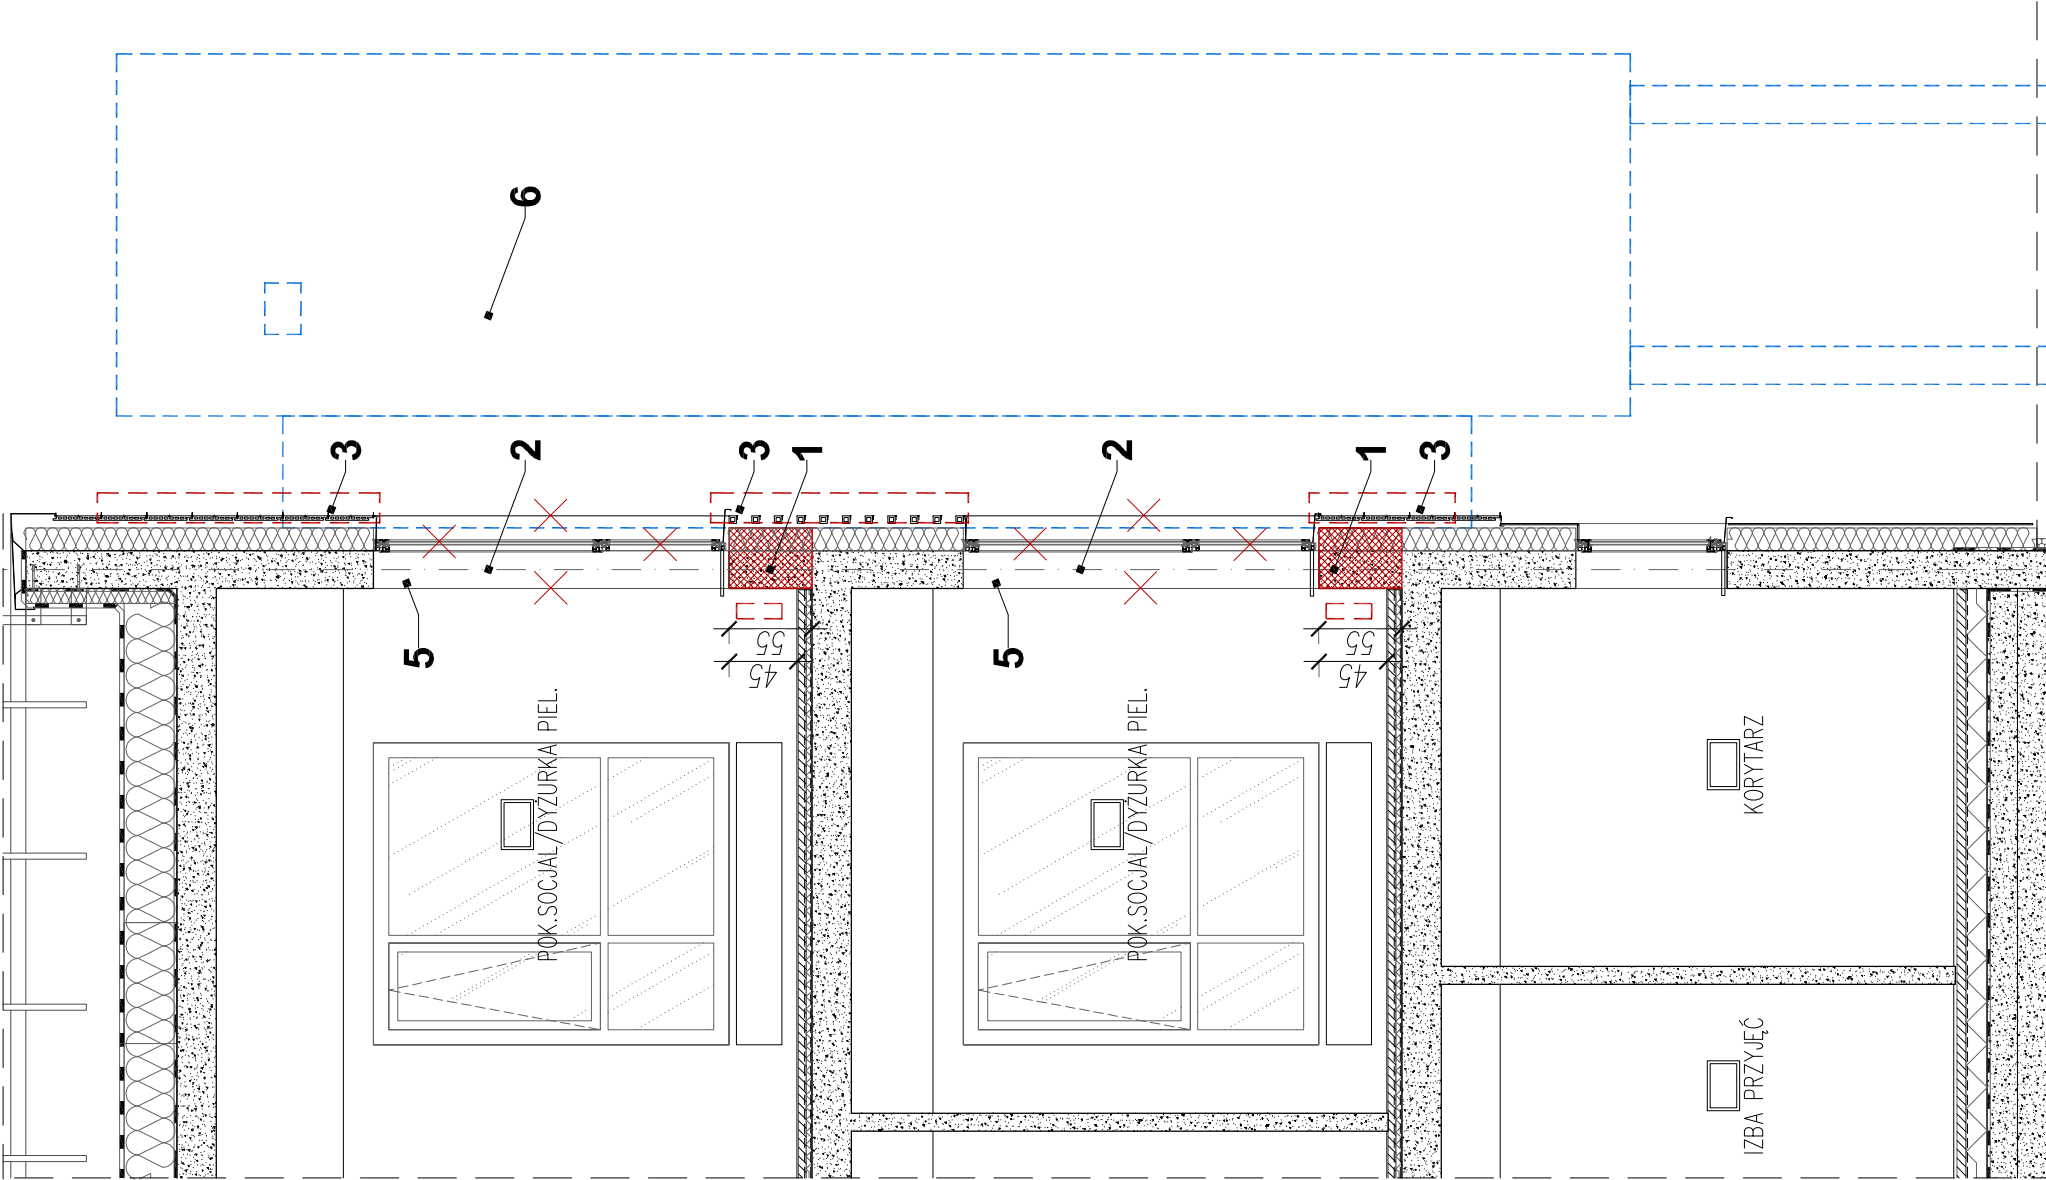

RZUT - II PIĘTRO

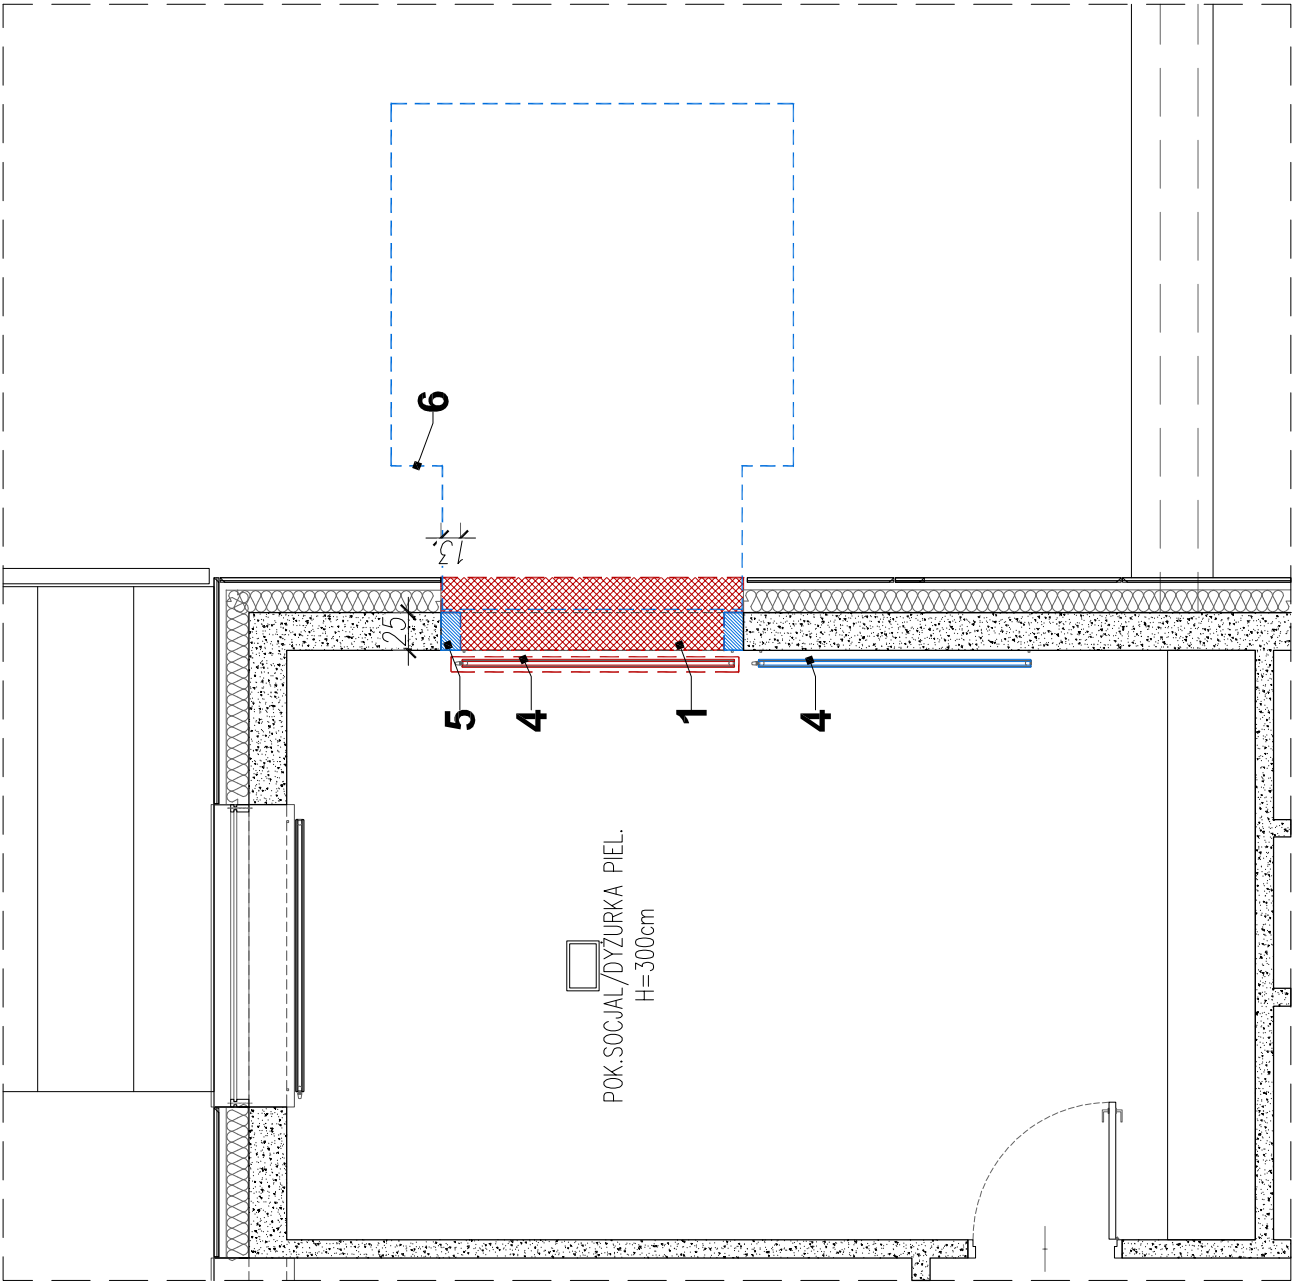

RZUT - I PIĘTRO

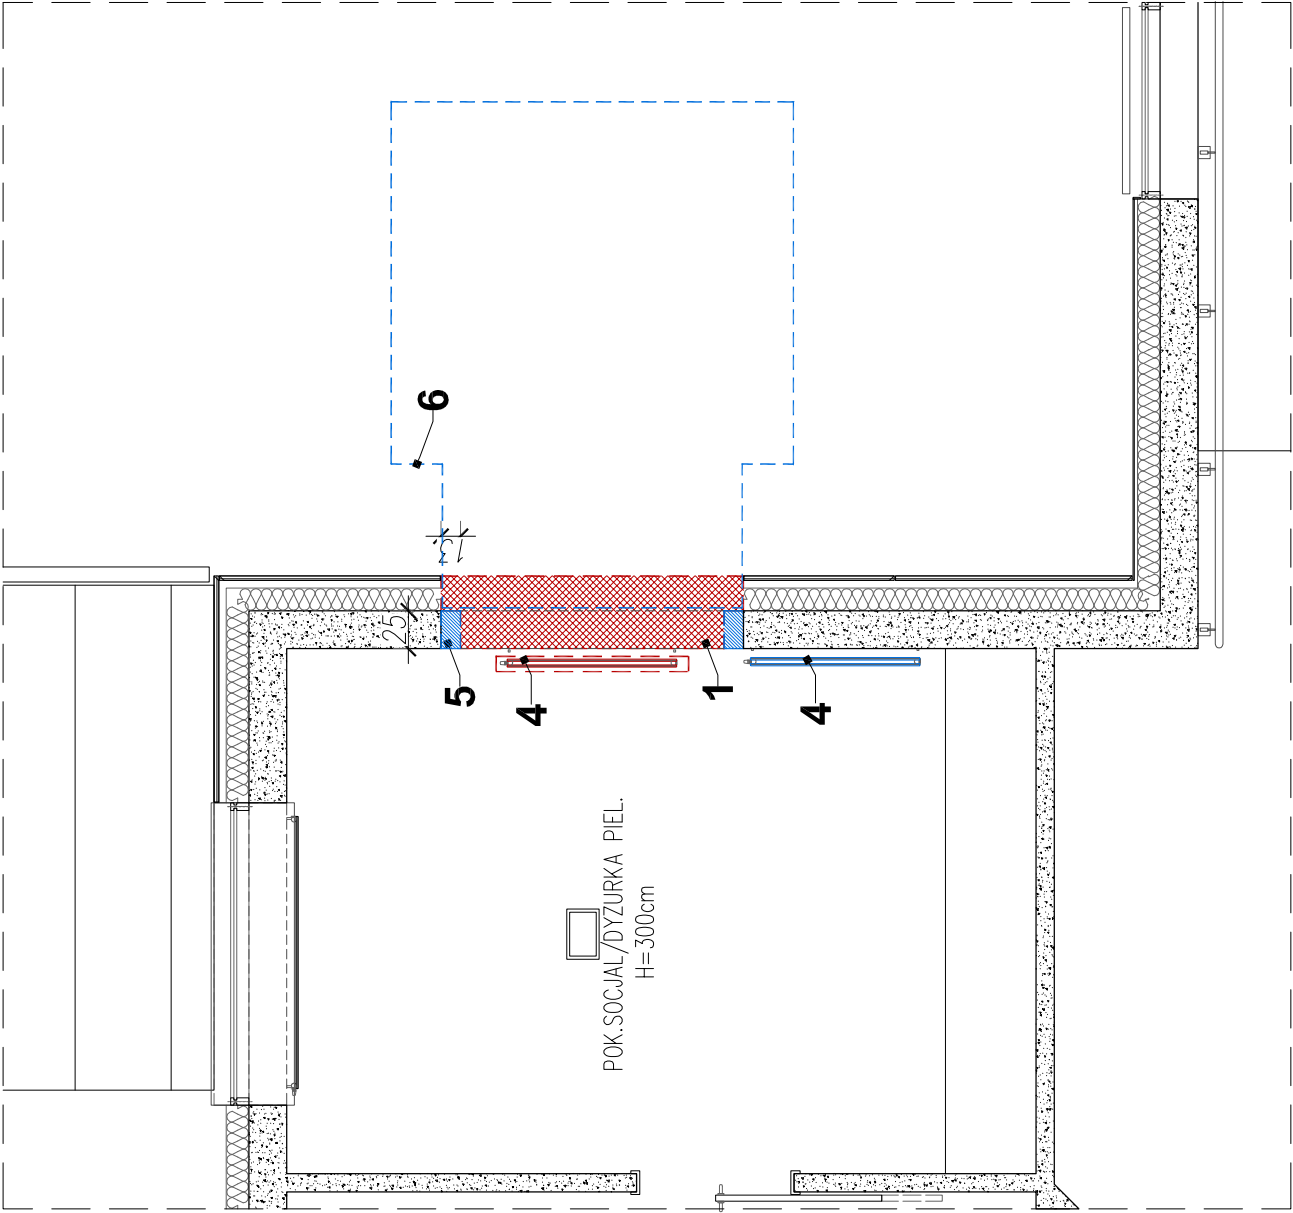

LEGENDA:

- ISTNIEJĄCE ŚCIANY I STROPY
- WYBURZENIA, DEMONTAŻE
- ZAMUROWANIA (FRAG. ŚCIANY BET.),
- OBRYSY PROJEKTOWANEJ WINDY

ZMIANY BUDOWLANE:

- WYBURZENIE FRAGMENTU ŚCIANKI POD PARAPETEM
- DEMONTAŻ OKNA ALUMINIOWEGO ORAZ GLIFÓW OKIENNYCH
- DEMONTAŻ ELEWACYJNYCH PANELE CERAMICZNYCH
- DEMONTAŻ ISTNIEJĄCYCH GRZEJNIKÓW I PRZESUNIĘCIE
- ICH NA ŚCIANĘ OBOK (INSTALACJA CO)
- NOWY FRAGMENT ŚCIANY (PRZY OTW. DRZWI.) BETONOWY
- PROJEKTOWANA WINDA ZEWNĘTRZNA (OBRYSY) –ZGODNIE Z PROJEKTEM TECHNICZNYM

AKKA Pracownia Architektoniczna 31-153 Kraków, ul. Szlak 65 tel. (12) 632 18 53 www.akka-architektci.pl		INWESTOR Specjalistyczny Szpital im. E. Szczeklika w Tarnowie	
ADRES INWESTYCJI ul. Szpitalna 13, 33-100 Tarnów		TEMAT PROJEKTU BUDOWA WINDY ZEWNĘTRZNEJ PRZY BUDYNKU SZPITALNYM TZW. PAWILONIE ZABIEGOWYM WRAZ Z PRZEBUDOWĄ OTWORÓW W ŚCIANIE I NIEZBĘDNA INFRASTRUKTURA TECHNICZNA NA CZĘŚCI DZIAŁKI NR 137/3, OBRĘB 164 DLA SPECJALISTYCZNEGO SZPITALA IM. E. SZCZÉKLIKA PRZY UL. SZPITALNEJ 13 W TARNOWIE	
TEMAT RYSUNKU BRANŻA FAZA		ZMIANY BUDOWLANE - rzuty i przekrój ARCHITEKTURA PROJEKT BUDOWLANY	
mgr inż. arch. Andrzej Kosowski Upr. MPOJA/0112/2004		mgr inż. arch. Agata Kita Kosowska Upr. MPOJA/059/2009	
SKALA 1:50		REWIZA 000	
DATA 02.2019		KOD PROJEKTU 1904	