


I PIĘTRO
RZUT PODSTAWOWY

SPIS POMIESZCZEŃ – I PIĘTRO			
NR POM.	NAZWA POMIESZCZENIA	POW. UŻYTKOWA	JM
1.1	SZYB WINDOWY	3,30	m ²
1.2	ŁĄCZNIK	2,00	m ²
SUMA		5,3	m ²

LEGENDA

-  ISTNIEJĄCE ŚCIANY
-  ŚCIANY PROJEKTOWANE (BETONOWE)
-  ŚCIANY PROJEKTOWANE ŻELBETOWE
-  IZOLACJA TERMICZNA (WETNA MINERALNA)
-  OKŁADZINA Z PŁYT WOKNO-CEMENT.

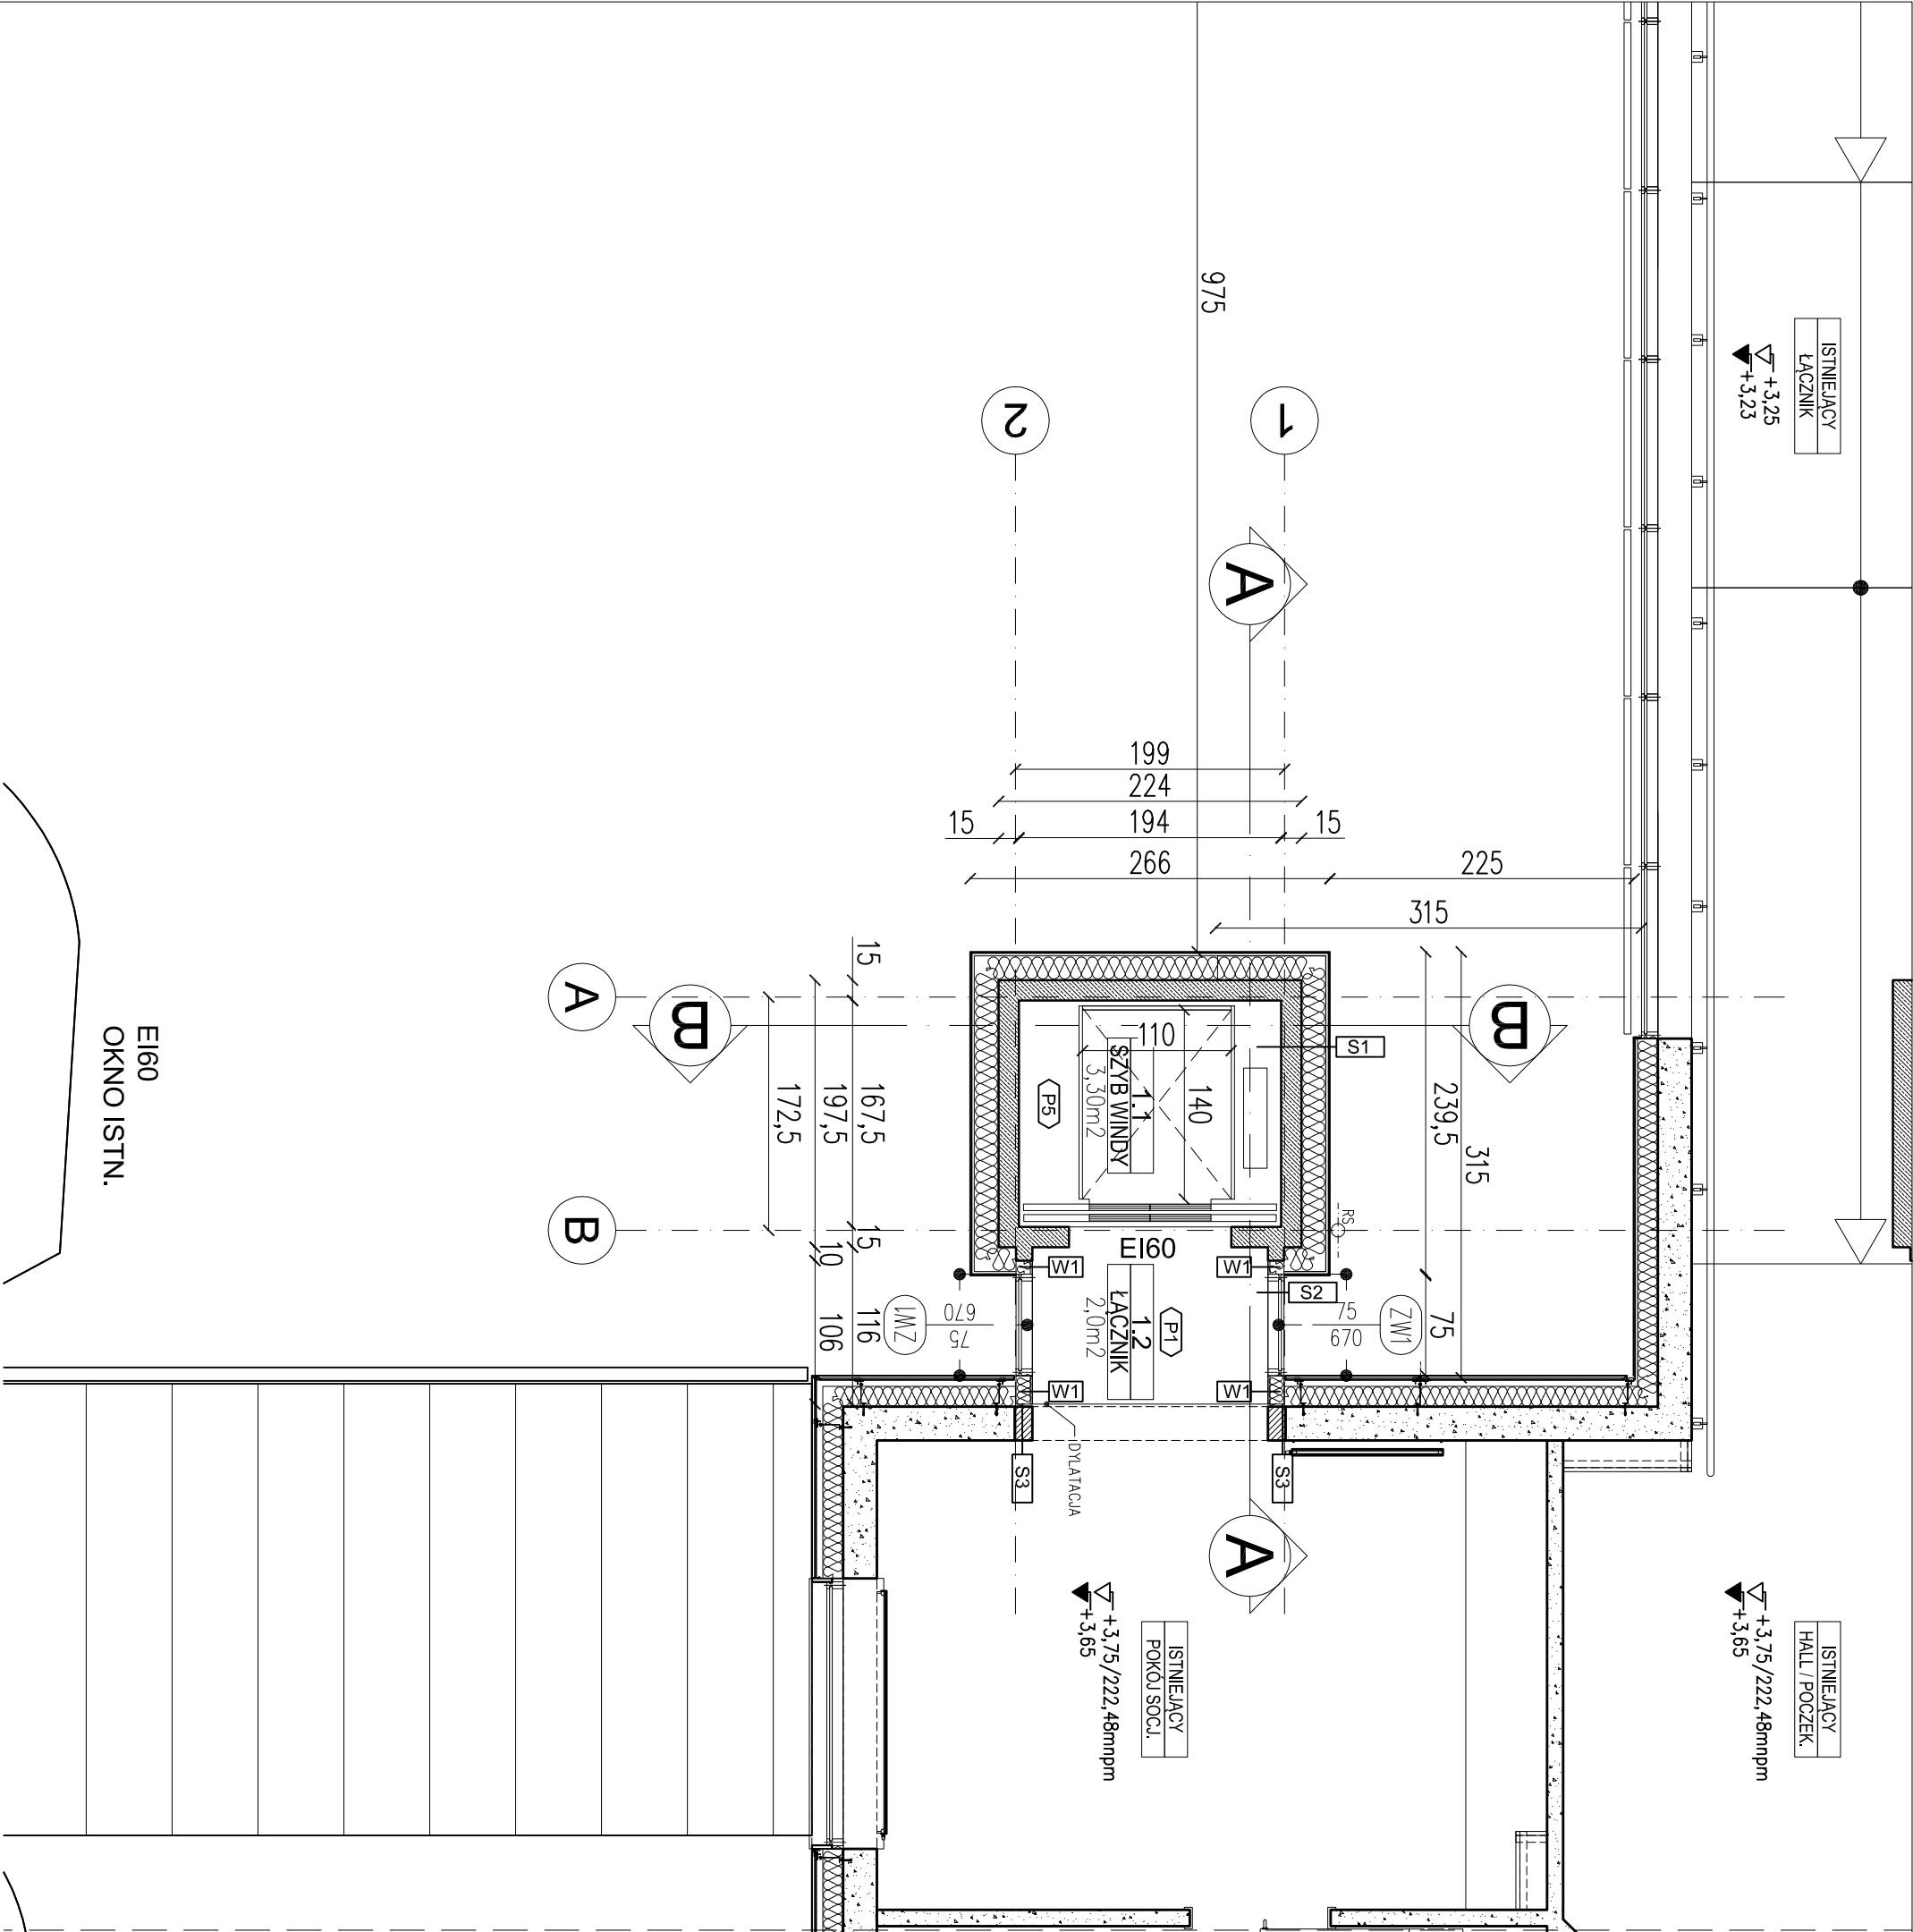

		Pracownia Architektoniczna		AKKA	
www.akka-architektci.pl		31-153 Kraków, ul. Szlak 65		tel. (12) 632 18 53	
INWESTOR	Specjalistyczny Szpital im. E. Szczeklika w Tarnowie				
ADRES INWESTYCJI	ul. Szpitalna 13, 33-100 Tarnów				
TEMAT PROJEKTU	BUDOWA WINDY ZEWNĘTRZNEJ PRZY BUDYNKU SZPITALNYM TZW. PAWILONIE ZABIEGOWYM WRAZ Z PRZEBUDOWĄ OTWORÓW W ŚCIANIE I NIEZBĘDNA INFRASTRUKTURA TECHNICZNA NA CZĘŚCI DZIAŁKI NR 137/3, OBRĘB 164 DLA SPECJALISTYCZNEGO SZPITALA IM. E. SZCZEKLIKA PRZY UL. SZPITALNEJ 13 W TARNOWIE				
TEMAT STUDIUM	RZUT I PIĘTRA - rzut podstawowy				
BRANŻA	ARCHITEKTURA	NR RYS.			
Faza	PROJEKT BUDOWLANY	A6-RB.1			
PROJEKTANT W SPECJALNOŚCI ARCHITEKTOWNICZEJ		SPRAWDZAJĄCY W SPECJALNOŚCI ARCHITEKTOWNICZEJ			
mgr inż. arch. Andrzej Kosowski Upr. MPOIA/011/2004		mgr inż. arch. Agata Kita Kosowska Upr. MPOIA/058/2009			
SKALA	1:50	REWIZJA	000	KOD PROJEKTU	1904 DATA 02.2019
PROJEKT JEST CHRONIONĄ PRACĄ AUTORSKĄ ZŁOŻONĄ Z LISTAWY, ZINNA I LUTRO ISBA O PRACIE AUTORSKĄ I PRACACH PODKONNYCH CZ. UL. 00.00.04 Z POZNAJ I NIE MOŻE BYĆ KOPLOWANY ANI ROZPOWIEŚCZANY BEZ PIŚMENNIEJ ZGODY AUTOROW					