


II PIĘTRO
RZUT PODSTAWOWY

SPIS POMIESZCZEŃ – II PIĘTRO			
NR POM.	NAZWA POMIESZCZENIA	POW. UŻYTKOWA	JM
2.1	SZYB WINDOWY	3,30	m ²
2.2	ŁĄCZNIK	2,00	m ²
SUMA		5,3	m ²

LEGENDA

-
- ISTNIEJĄCE ŚCIANY

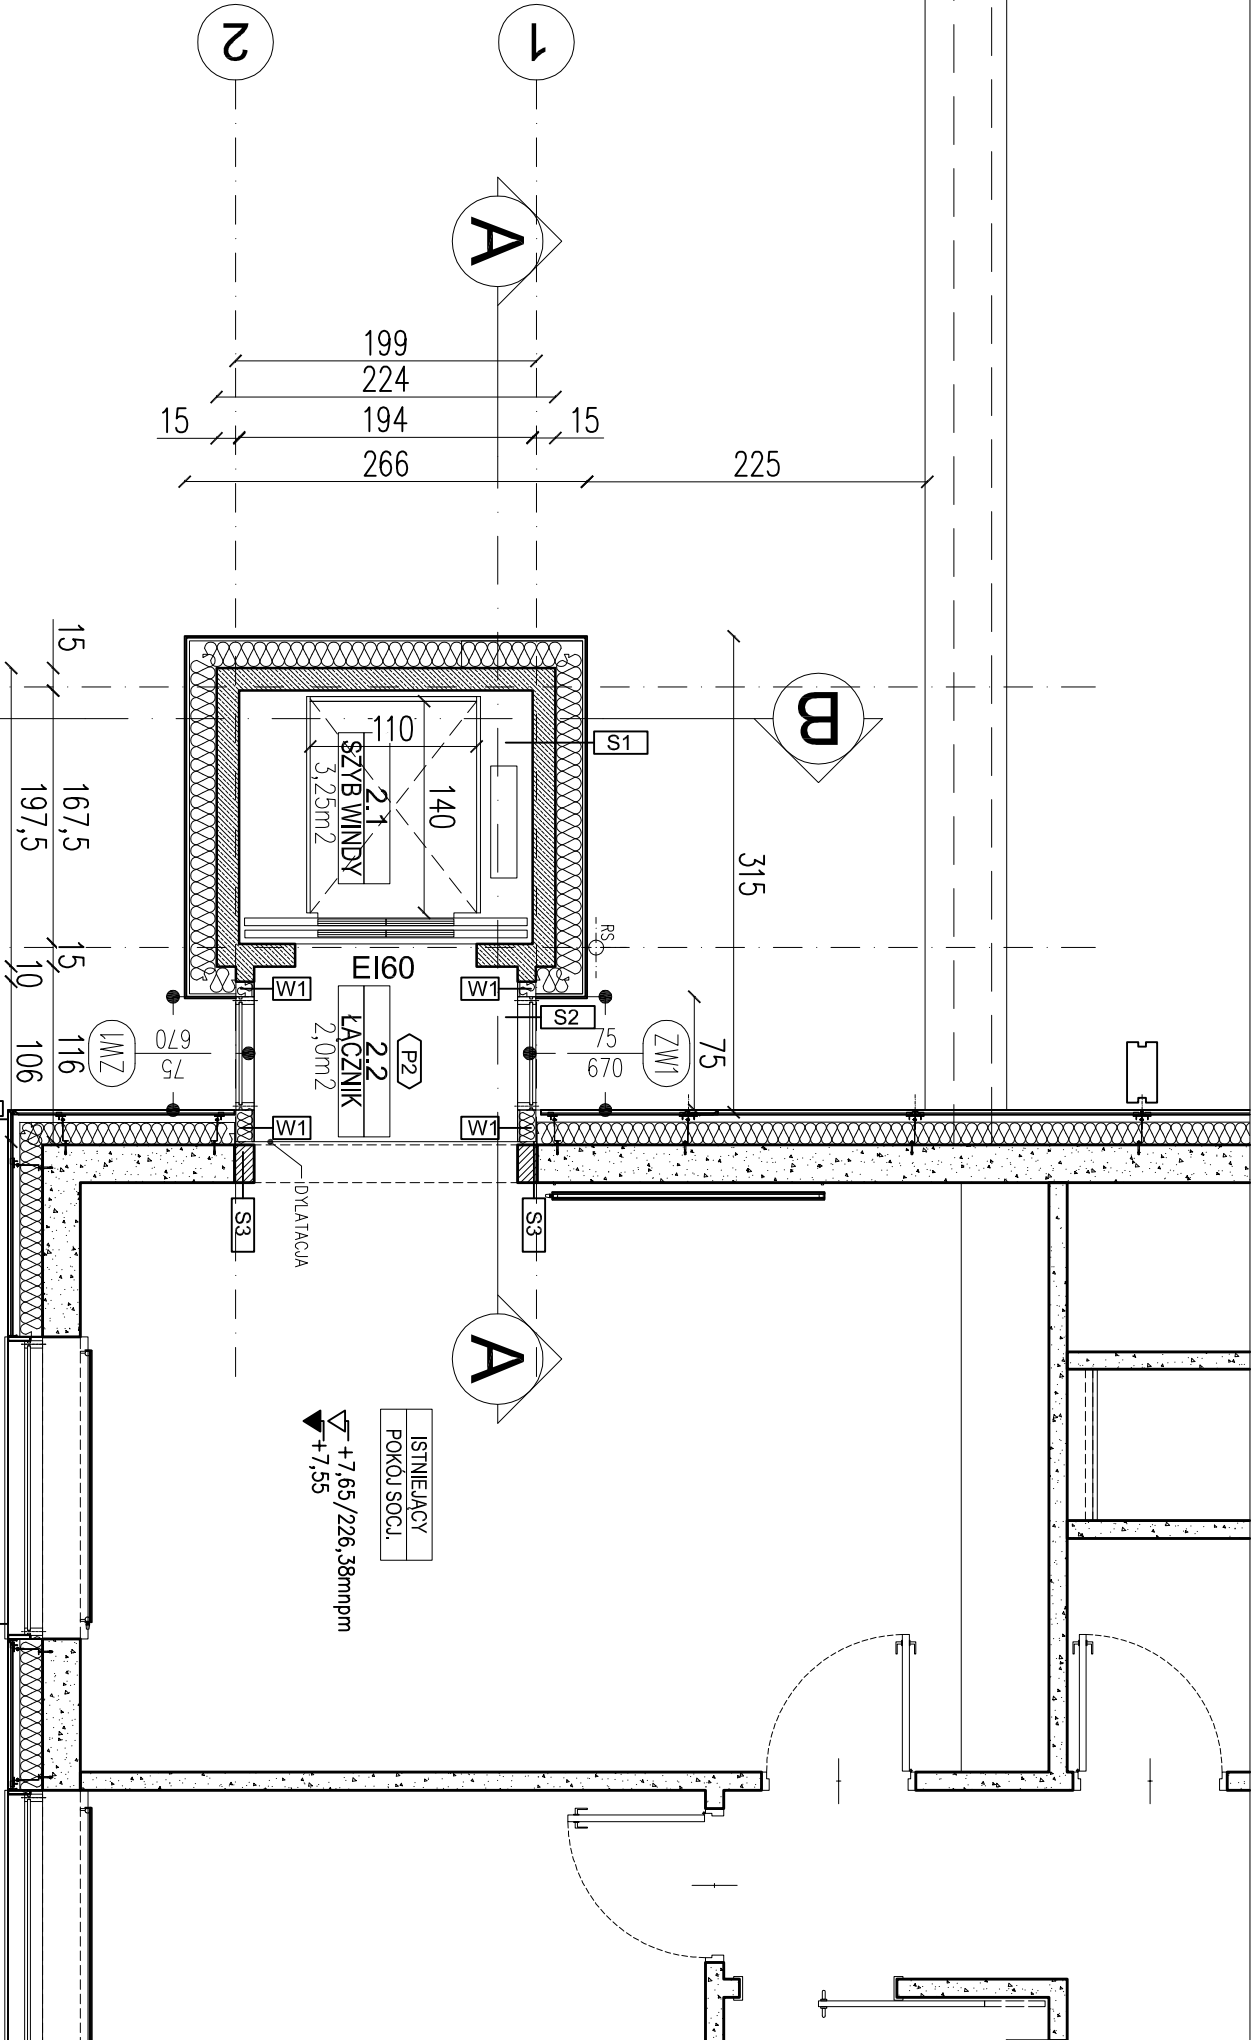

Pracownia Architektoniczna
31-153 Kraków, ul. Szlak 65
tel. (12) 632 18 53

www.akka-architektci.pl

INWESTOR	Specjalistyczny Szpital im. E. Szczeklika w Tarnowie		
ADRES INWESTYCJI	ul. Szpitalna 13, 33-100 Tarnów		
TEMAT PROJEKTU	BUDOWA WINDY ZEWNĘTRZNEJ PRZY BUDYNKU SZPITALNYM TZW. PAVILIONIE ZABIEGOWYM WRAZ Z PRZEBUDOWĄ OTWORÓW W ŚCIANIE I NIEZBEDNĄ INFRASTRUKTURĄ TECHNICZNĄ NA CZĘŚCI DZIAŁKI NR 137/3, OBRĘB 164 DLA SPECJALISTYCZNEGO SZPITALA IM. E. SZCZÉKLIKA PRZY UL. SZPITALNEJ 13 W TARNOWIE		
TEMAT STUDIUM	RZUT II PIĘTRA - rzut podstawowy		
BRANŻA	ARCHITEKTURA	NR RVS.	A7-RB.2
FAZA	PROJEKT BUDOWLANY		
PROJEKANT W SPECJALNOŚCI ARCHITEKTONICZNEJ		SPRAWDZAJĄCY W SPECJALNOŚCI ARCHITEKTONICZNEJ	
mgr inż. arch. Andrzej Kosowski Upr. MPOIA/011/2004		mgr inż. arch. Agata Kita Kosowska Upr. MPOIA/058/2009	

SKALA	1:50	REWIZJA	000	KOD PROJEKTU	1904	DATA	02.2019
PROJEKT JEST CHRONIONĄ PRACĄ AUTORSKĄ ZŁOŻONĄ Z LISTAWY, ZINIA I LUTEGO 1984 O PRACIE AUTORSKIM I PRAWACH POWIĄZANYCH DO UL. 90.08.04 Z POZ. 20 I NIE MOŻE BYĆ KOPLOWANA ANI ROZPOWISZCZANA BEZ WRZĘCENIA ZOBOWIĄZANIA							