


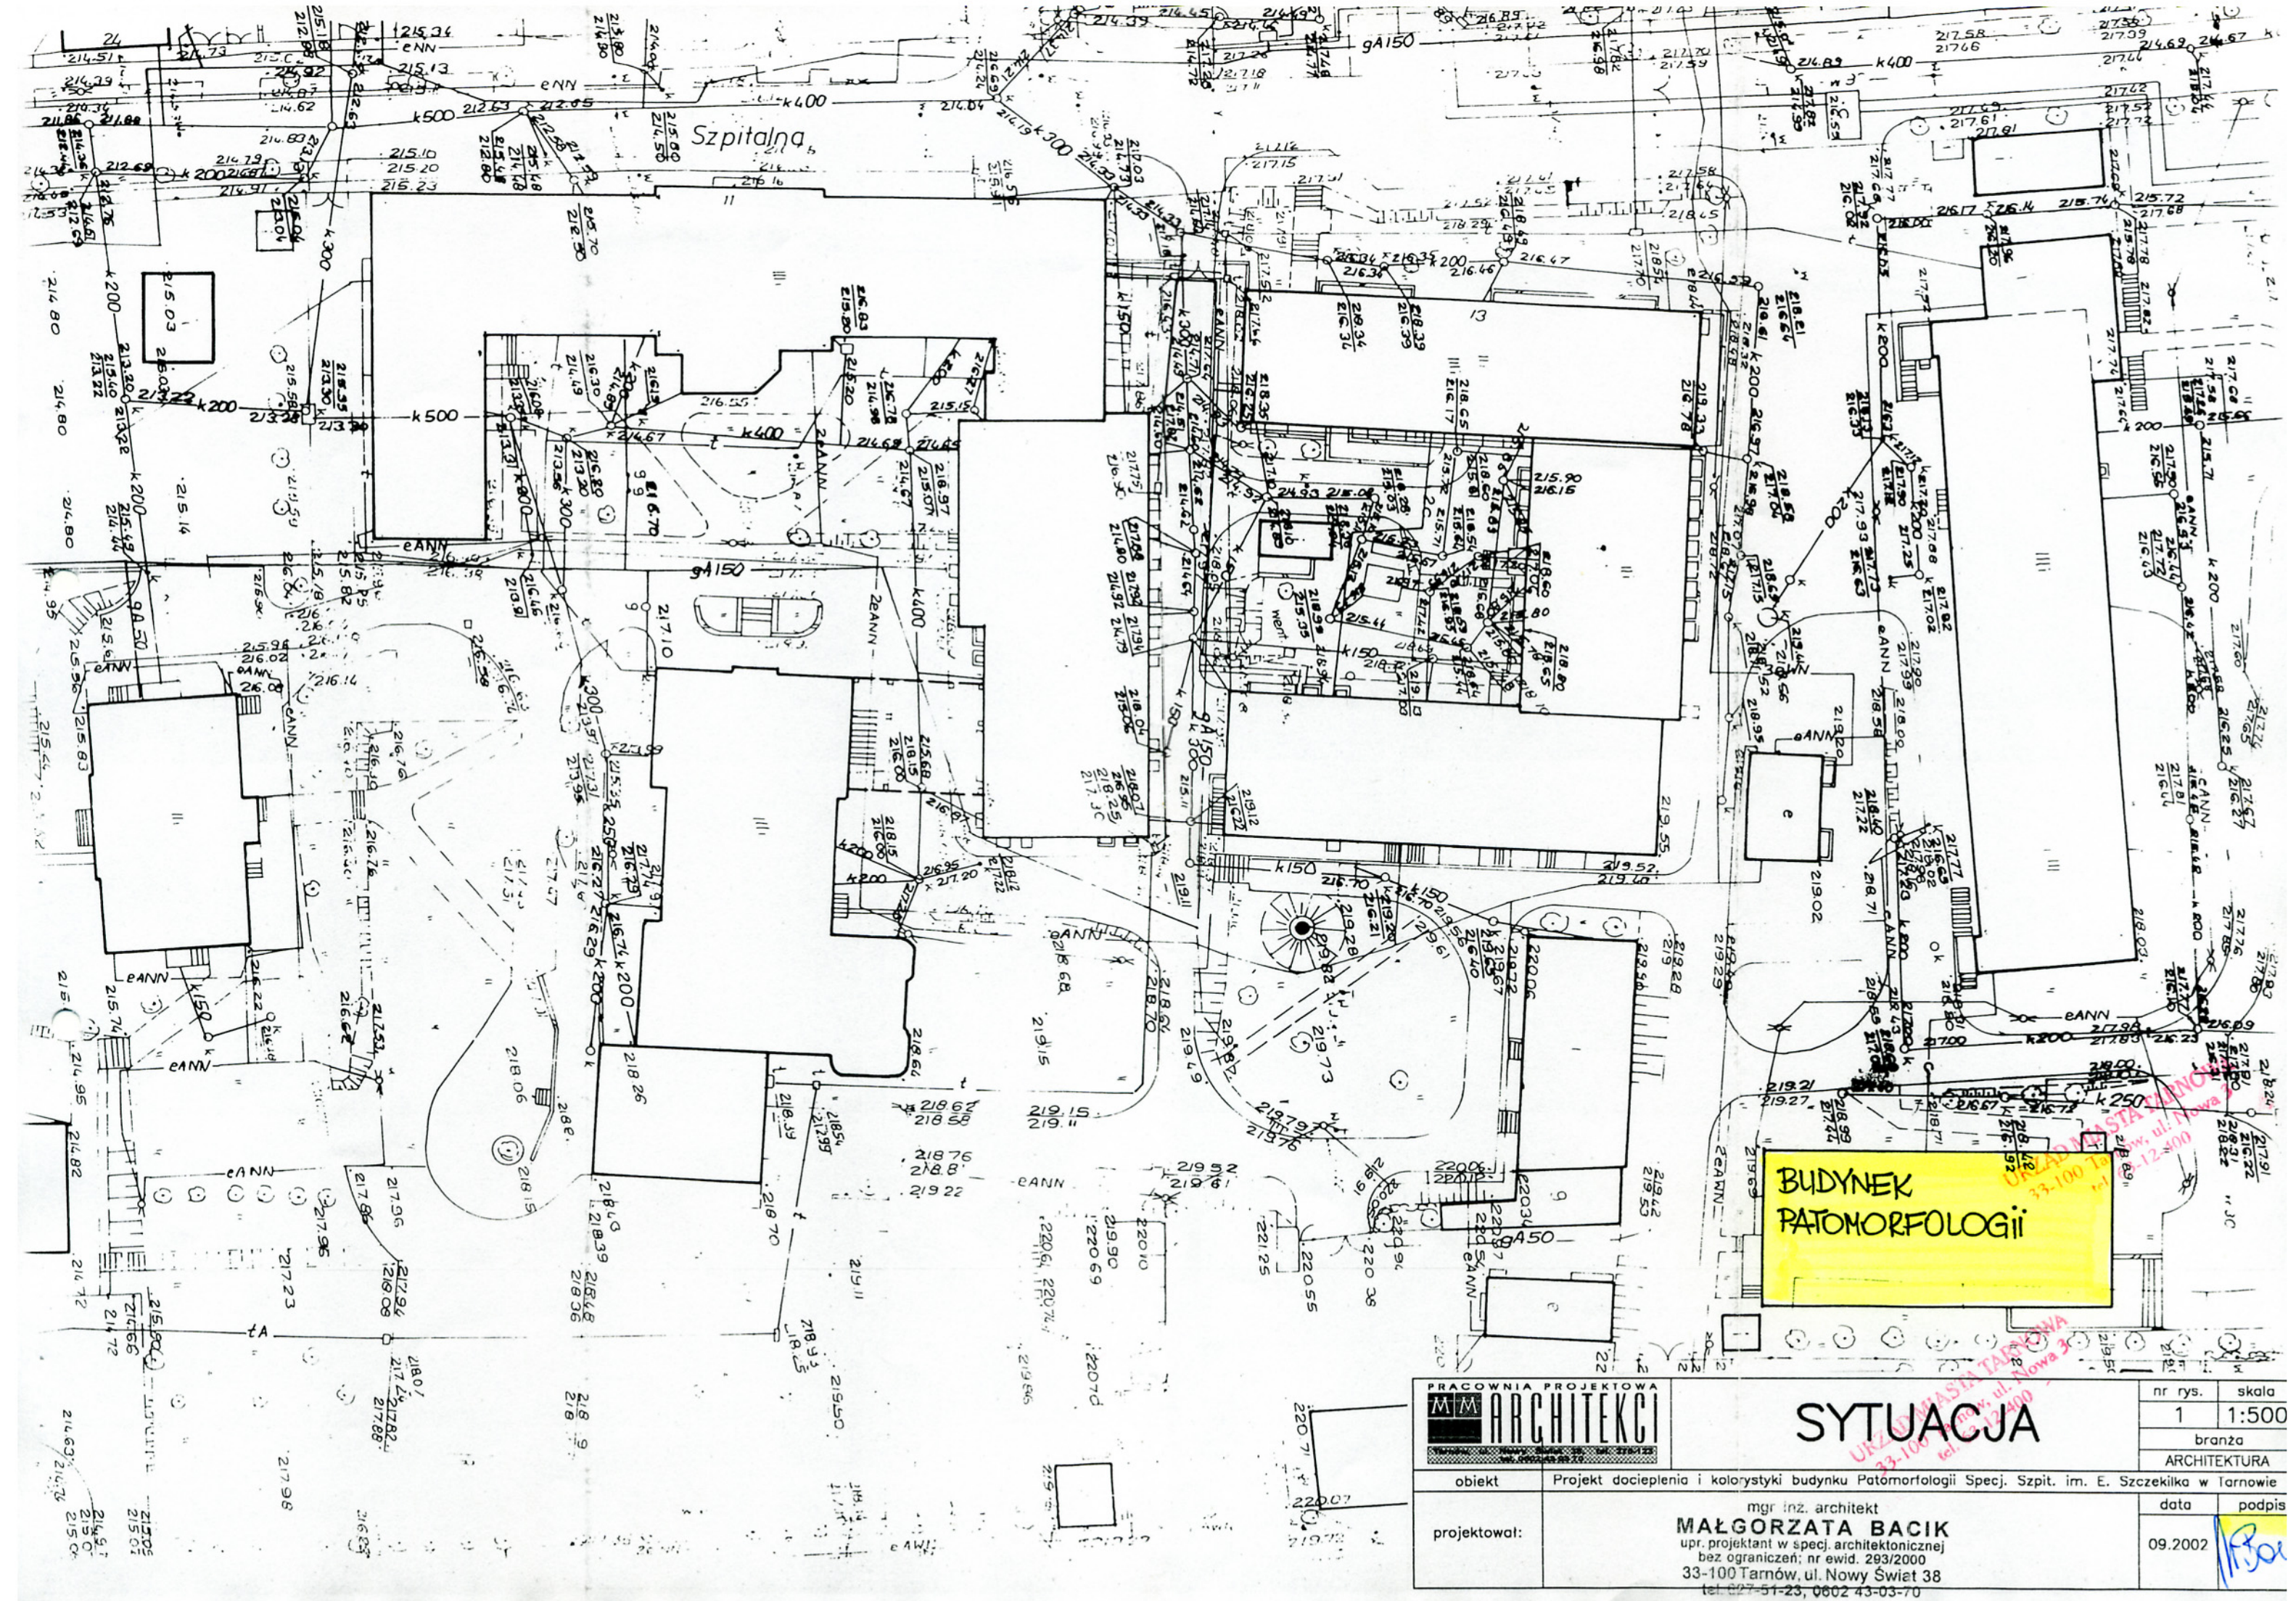

BUDYNEK
PATOMORFOLOGII



SYTUACJA

nr rys.		skala	
1		1:500	
branża		ARCHITEKTURA	
data		podpis	
09.2002			

mgr inż. architekt
MAŁGORZATA BACIK
upr. projektant w specj. architektonicznej
bez ograniczeń; nr ewid. 293/2000
33-100 Tarnów, ul. Nowy Świat 38
tel. 027-51-23, 0602 43-03-70

obiekt	Projekt docieplenia i kolorystyki budynku Patomorfologii Specj. Szpit. im. E. Szczeklika w Tarnowie		
projektował:	mgr inż. architekt MAŁGORZATA BACIK upr. projektant w specj. architektonicznej bez ograniczeń; nr ewid. 293/2000 33-100 Tarnów, ul. Nowy Świat 38 tel. 027-51-23, 0602 43-03-70		