

URZĄD MIASTA TARNOWA
33-100 Tarnów, ul. Nowa 3
tel. 63-12-400

ZAK. NR 2

PRACOWNIA PROJEKTOWA
MM ARCHITEKCI
Tarnów, ul. Nowy Świat 38, tel. 275-123
tel. 0602 43 03 70

~~URZĄD MIASTA TARNOWA
33-100 Tarnów, ul. Nowa 3
tel. 63-12-400~~

PROJEKT DOCIEPLENIA ŚCIAN ZEWNĘTRZNYCH I KOLORYSTYKI ELEWACJI

PAWILONU NR I

SPECJALISTYCZNEGO SZPITALA IM. EDWARDA SZCZEKLIKA W TARNOWIE

lokalizacja : 33-100 Tarnów, ul. Szpitalna 13

Inwestor : **Specjalistyczny Szpital im. Edwarda
Szczeklika w Tarnowie**
33-100 Tarnów, ul Szpitalna 13

opracowanie : **mgr inż. architekt
Małgorzata Bacik**

mgr inż. architekt
MAŁGORZATA BACIK
upr. projektant w specj. architektonicznej
bez ograniczeń, nr ewid. 203/2000
33-100 Tarnów, ul. Nowy Świat 38
tel. 627-51-23, 0602 43-03-70

Małgorzata Bacik

OPIS TECHNICZNY

1. PODSTAWA FORMALNO-PRAWNA OPRACOWANIA:

Podstawą opracowania była umowa nr 10/2002 z dnia 26.08.2002 zawarta pomiędzy Specjalistycznym Szpitalem im. Edwarda Szczeklika w Tarnowie, a Pracownią Projektową MM Architekci Małgorzata Bacik, z siedzibą w Tarnowie, przy ul. Nowy Świat 38.

2. TEMAT OPRACOWANIA:

Tematem opracowania jest projekt docieplenia ścian zewnętrznych i kolorystyki elewacji **PAWILONU NR I** tutejszego szpitala.

3. ZAKRES OPRACOWANIA

Zgodnie z ustaleniami zawartymi w w/w umowie - w części architektonicznej - w zakresie opracowania jest wykonanie inwentaryzacji i projektu kolorystyki elewacji Pawilonu nr I.

4. STAN ISTNIEJĄCY

Przedmiotowy Pawilon I znajduje się na terenie Specjalistycznego Szpitala im. E. Szczeklika w Tarnowie przy ul. Szpitalnej 13. Jest to obiekt 5-kondygnacyjny, podpiwniczony. Główne wejście do budynku znajduje się od strony południowej. Budynek niepodlega ochronie konserwatora.

Obecnie stan techniczny elewacji przedmiotowego budynku jest dobry, jednak w celu energooszczędności i co za tym idzie lepszej ekonomiki użytkowania, Inwestor zdecydował się na poprawę parametrów termoizolacyjnych zewnętrznych ścian budynku, oraz zaprojektowanie kolorystyki budynku.

5. KONCEPCJA ARCHITEKTONICZNA I PROPONOWANE MATERIAŁY

Kolorystykę ścian budynku zaprojektowano w pastelowych odcieniach : kremowym i dwóch odcieniach oliwkowego, na podstawie palety barw niemieckiej firmy STO, specjalizującej się m.in. w tynkach renowacyjnych do obiektów zabytkowych, jakie w

obiektu z początku XX wieku należy użyć. Jako podstawowy kolor ścian z palety barw firmy STO wybrano kolor kremowy, nr koloru **20206**, jako kolor klatki schodowej i wysuniętej, od strony północnej, części pierwszego piętra kolor jasnooliwkowy, nr koloru **21004**, „średnią” oliwkę, nr **21003** jako kolor boniowania. Balustrady balkonów w kolorze ciemnooliwkowym nr **21002**.

Proponuje się tynki silikonowo-żywiczne, o fakturze „baranek” i uziarnieniu 1,5mm.

Elementy elewacyjne-bonie zaproponowano ze STO DECO PROFIL, jako materiału z którego można kształtować dowolne formy architektoniczne, odpornego na niekorzystne czynniki atmosferyczne i łatwego w montażu.

Okna w przedmiotowym budynku zostały częściowo wymienione, pozostałe proponuje się z pcv w kolorze białym.

6. Docieplenie budynku :

Ściany zewnętrzne budynku tworzy mur z cegły pełnej o grubości 38cm

współczynnik K ściany o gr. 38cm przed dociepleniem= $1,507 \text{ W/m}^2\text{K}$

współczynnik K ściany o gr. 38cm po dociepleniu 10cm styropianu= $0,284 \text{ W/m}^2\text{K}$

Ściany zewnętrzne piwnic tworzy mur z cegły pełnej o grubości 41cm

współczynnik K ściany o gr. 41cm przed dociepleniem= $1,424 \text{ W/m}^2\text{K}$

współczynnik K ściany o gr. 41cm po dociepleniu 10cm styropianu= $0,281 \text{ W/m}^2\text{K}$

Należy również docieplić strop nad pod nieogrzewanym poddaszem – 2cm styropianu.

Do docieplenia budynku należy użyć styropianu sezonowanego, samogasnącego PS-EFS15.

Tarnów wrzesień 2002r

mgr inż. architekt
MAŁGORZATA BACIK
upr. projektant w specj. architektonicznej
bez ograniczeń nr ewid. 293/2000
33-100 Tarnów, ul. Nowy Świat 38
tel. 627-51 23, 6602 43-03 70

URZĄD MIASTA TARNOWA
33-100 Tarnów, ul. Nowa 3
tel. 63-12-400


OPRACOWANIE ZAWIERA :

CZĘŚĆ OPISOWA

Opis techniczny projektu

CZĘŚĆ GRAFICZNA


1. Sytuacja 1:500
2. Elewacja południowa – stan istniejący 1:100
3. Elewacja wschodnia – stan istniejący 1:100
4. Elewacja północna – stan istniejący 1:100
5. Elewacja zachodnia – stan istniejący 1:100
6. Elewacja południowa – projekt 1:100
7. Elewacja południowa – kolorystyka
8. Elewacja wschodnia – projekt 1:100
9. Elewacja wschodnia – kolorystyka
10. Elewacja północna – projekt 1:100
11. Elewacja północna – kolorystyka
12. Elewacja zachodnia – projekt 1:100
13. Elewacja zachodnia – kolorystyka

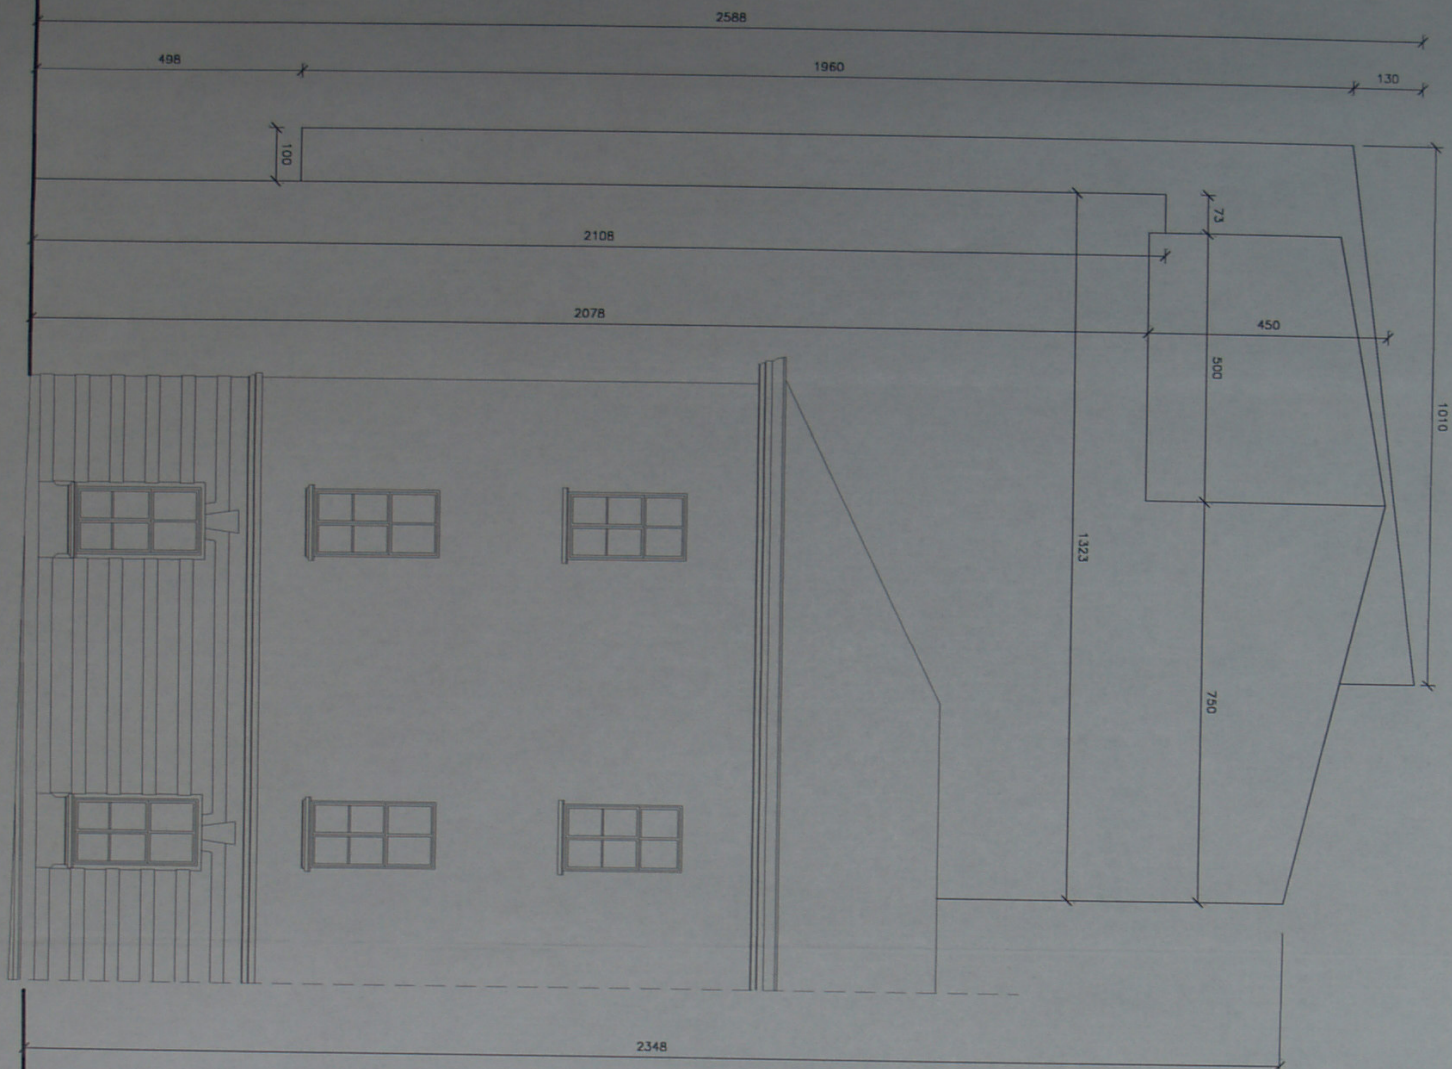

UWAGA:
ZE WZGLĘDU NA WYSTĘPUJĄCE RÓŻNICE W WYMIARACH STOLARKI
DOSTAWCA ZOBOWIĄZANY JEST DOKONAĆ POMIARÓW WIELKOŚCI
RZECZYWISTYCH OKIEN I JEŻELI TO BĘDZIE MOŻLIWE USREDIŃC JE
W SPOSÓB GWARANTUJĄCY JAK NAJMNIEJSZY NAKŁAD PRACY PRZY
MONTAŻU.




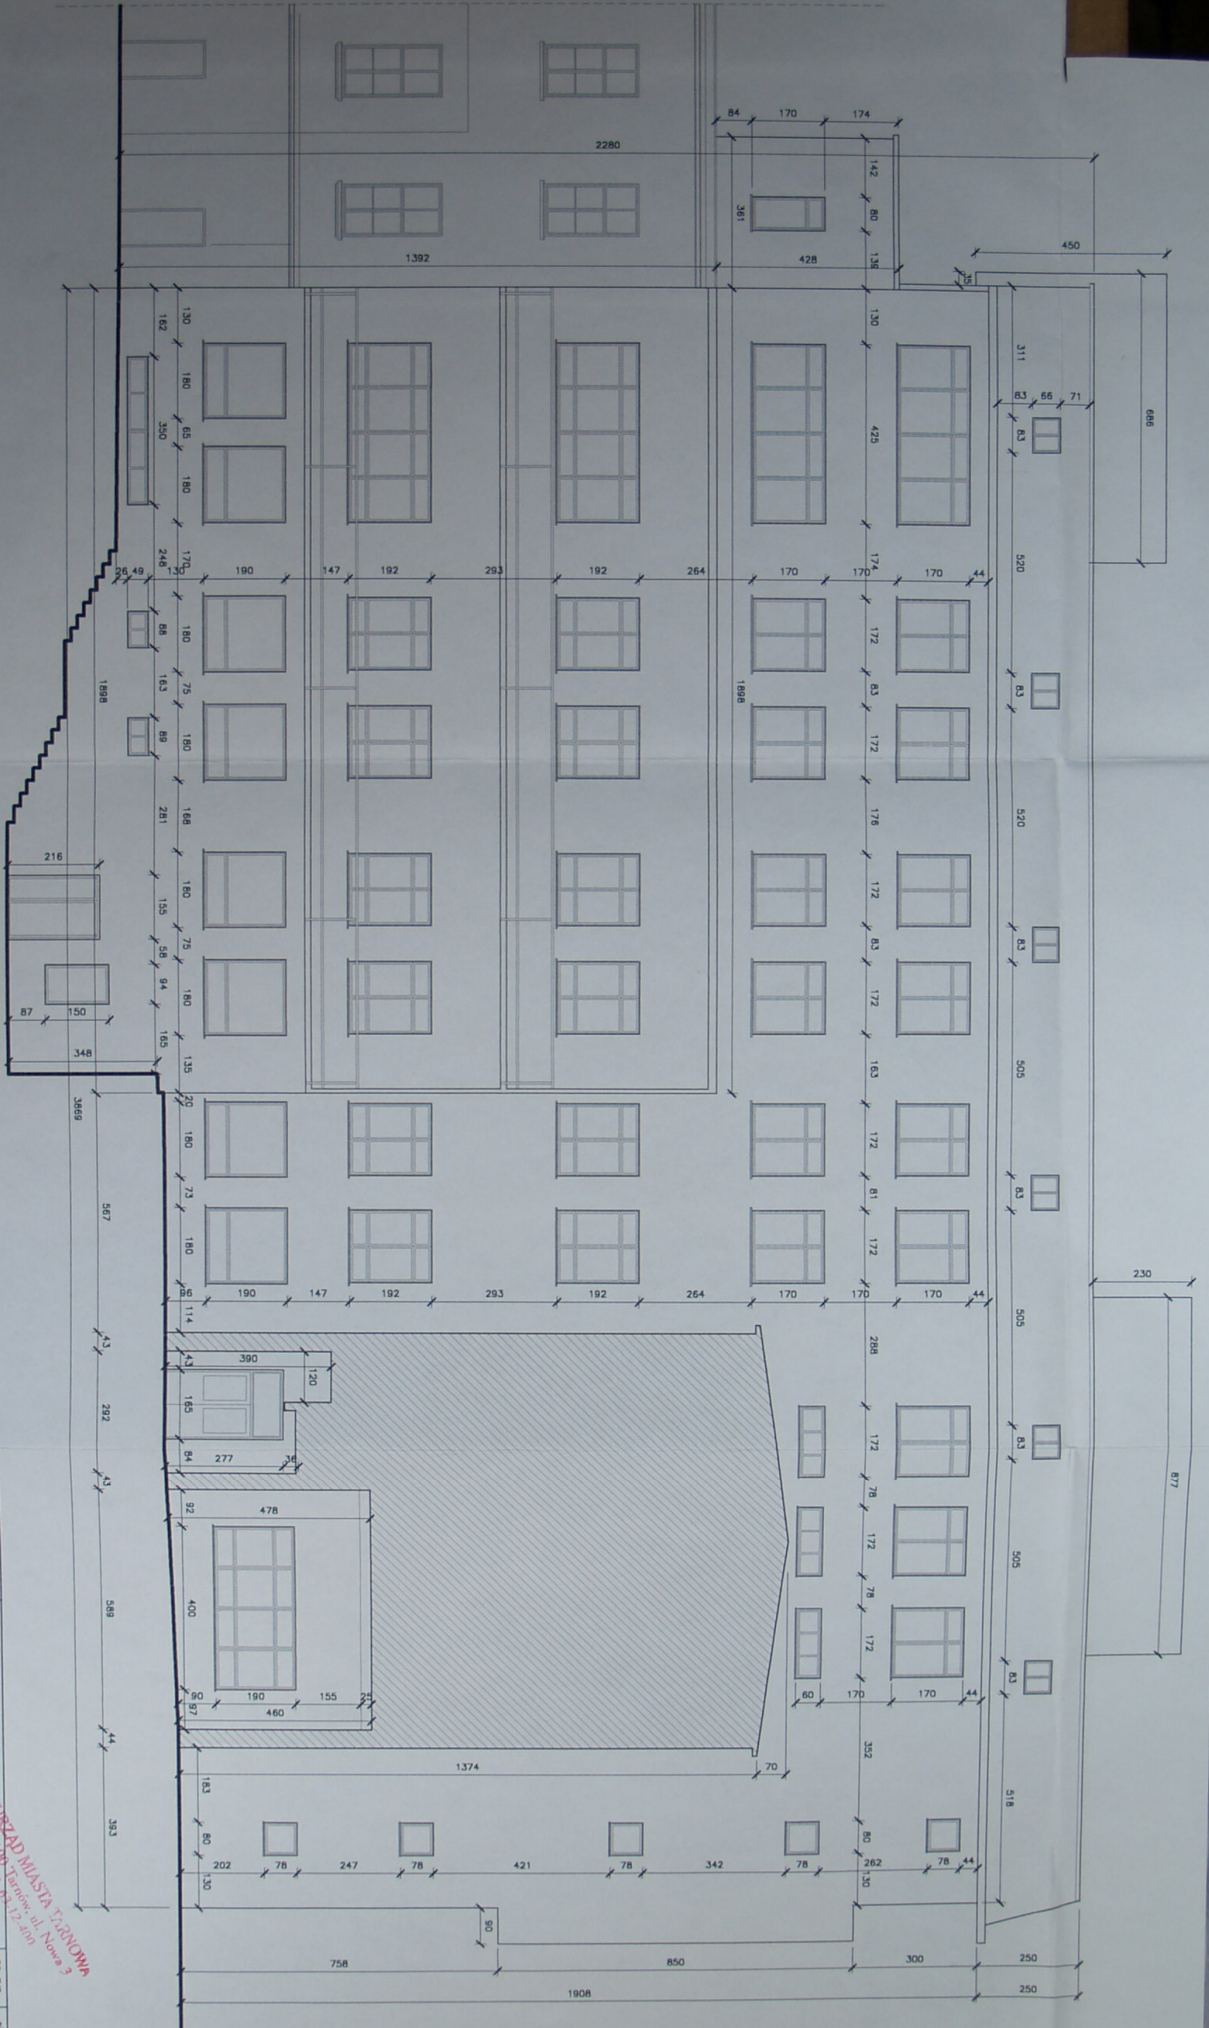


UWAGA:
 ZE WZGLEDU NA WYSTĘPIAJĄCE RÓŻNICE W WYMIARACH STOLARKI
 MONTAŻU.

PRACOWNIA PROJEKTOWA		nr rys.		skala	
ARCHITEKTURA		2		1:100	
ELEWACJA POŁUDNIOWA		brutto		ARCHITEKTURA	


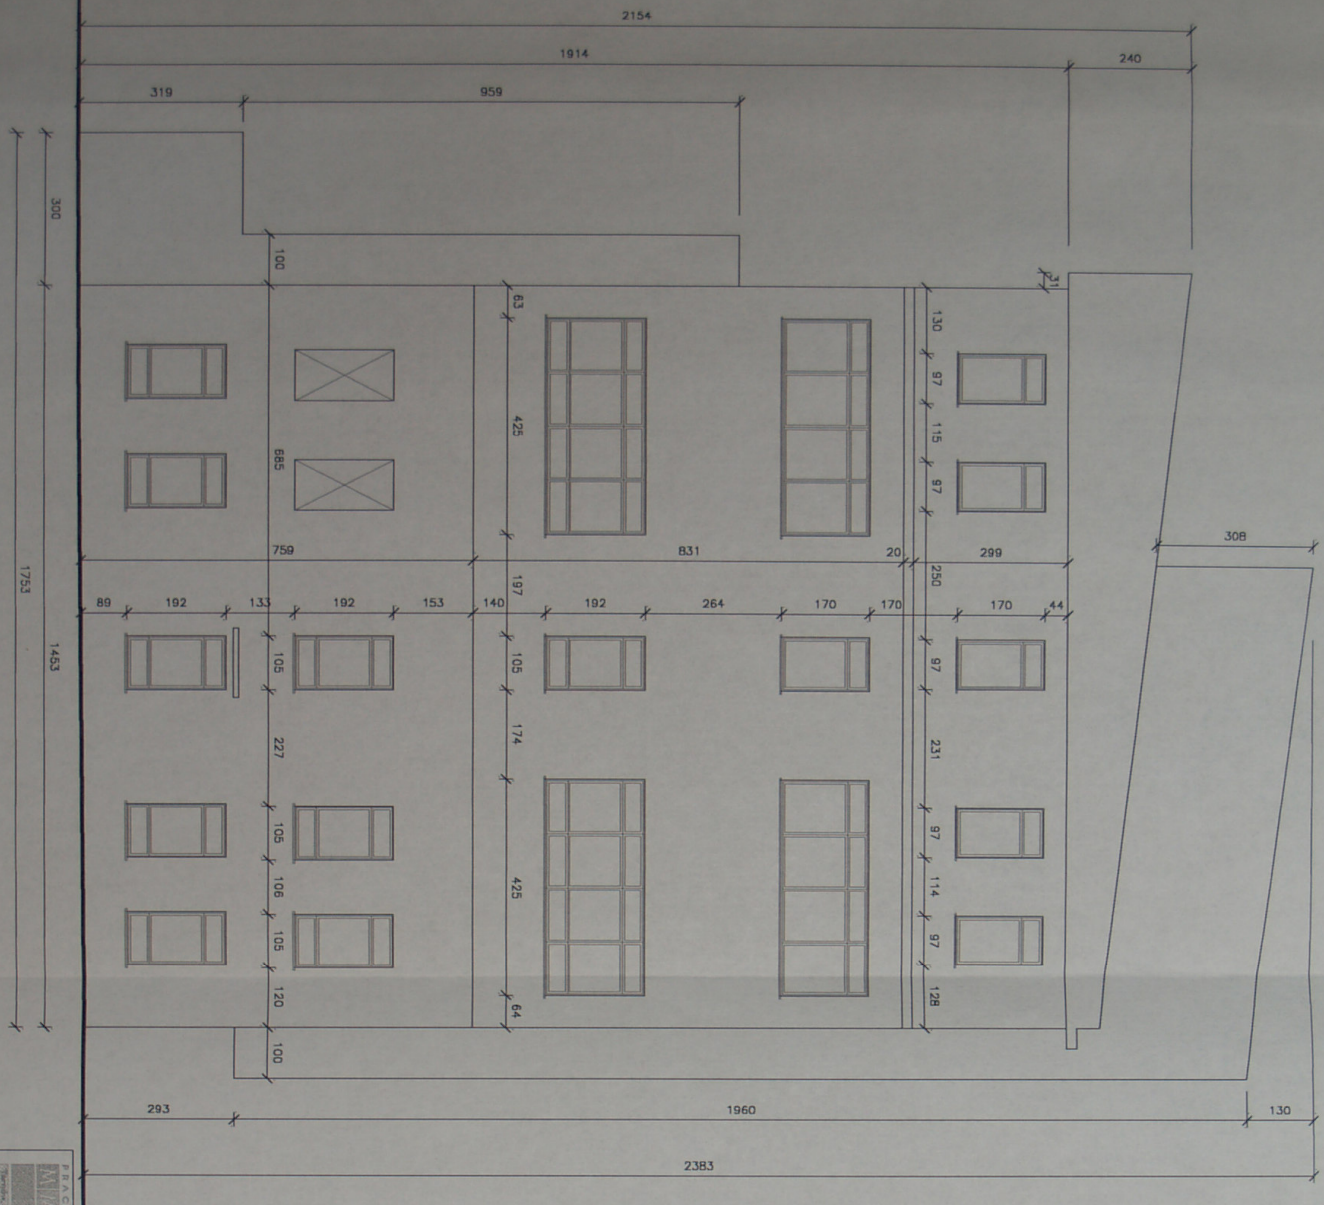

UWAGA:
ZE WZGLĘDU NA WYSTĘPUJĄCE RÓŻNICE W WYMIARACH STOLARKI
DOSTAWCA ZOBOWIĄZANY JEST DOKONAĆ POMIARÓW WIELKOŚCI
RZECZYWISTYCH OKIEN I JEŻELI TO BĘDZIE MOŻLIWE UŚREDNIĆ JE
W SPOSÓB GWARANTUJĄCY JAK NAJMNIEJSZY NAKŁAD PRACY PRZY
MONTAŻU.

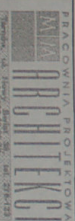

ELEWACJA WSCHODNIA

Skala	1:100






09.2002

Podpis

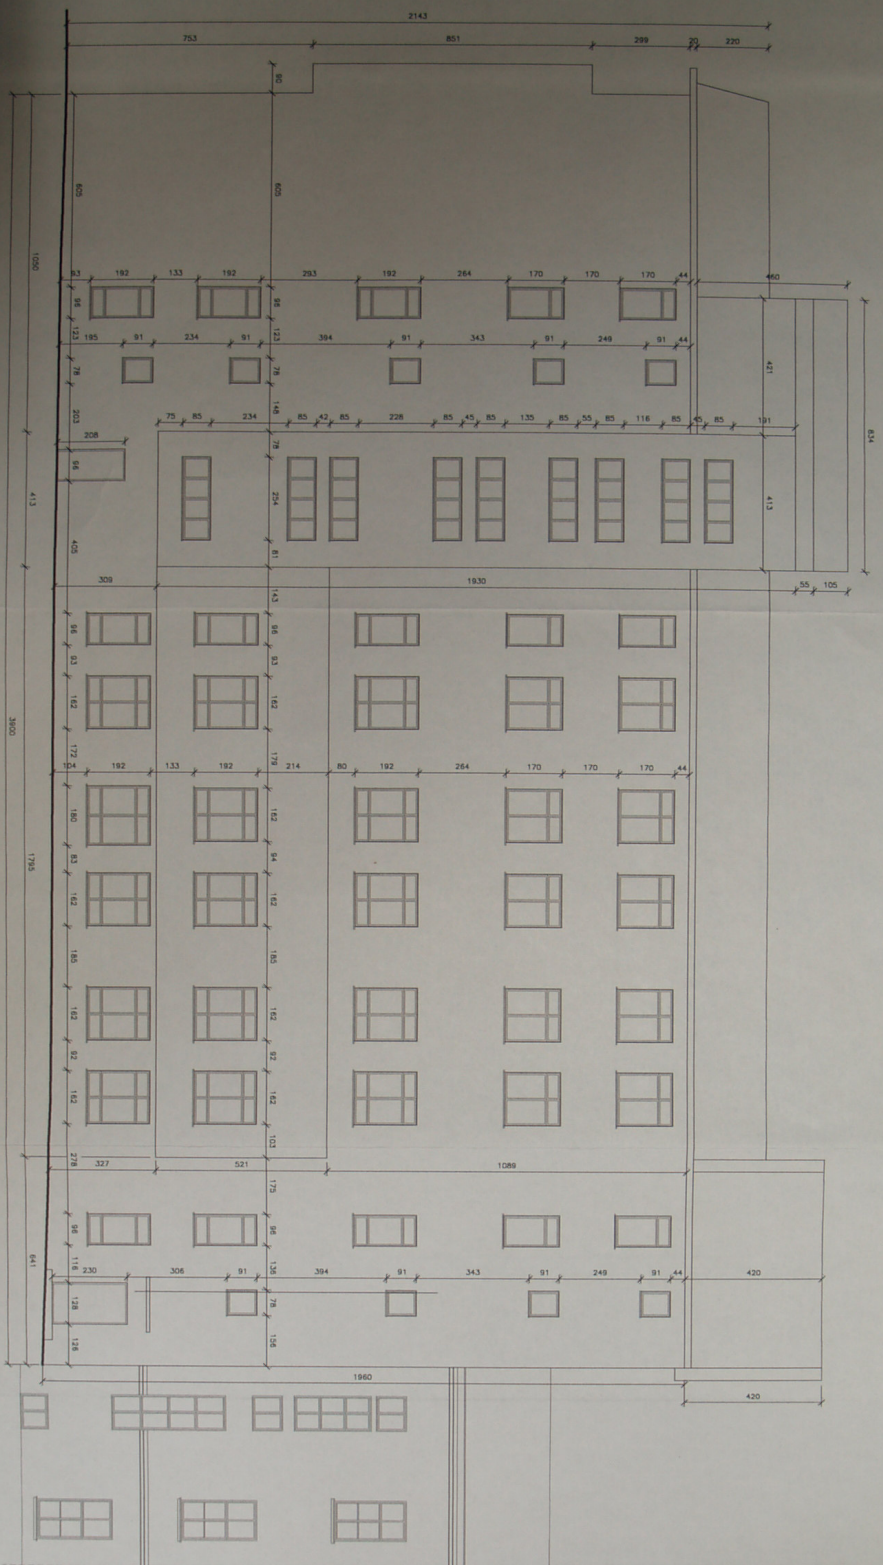



		ELEWACJA PÓŁNOCNA	


KOLORYSTYKA

KOLORYSTYKA

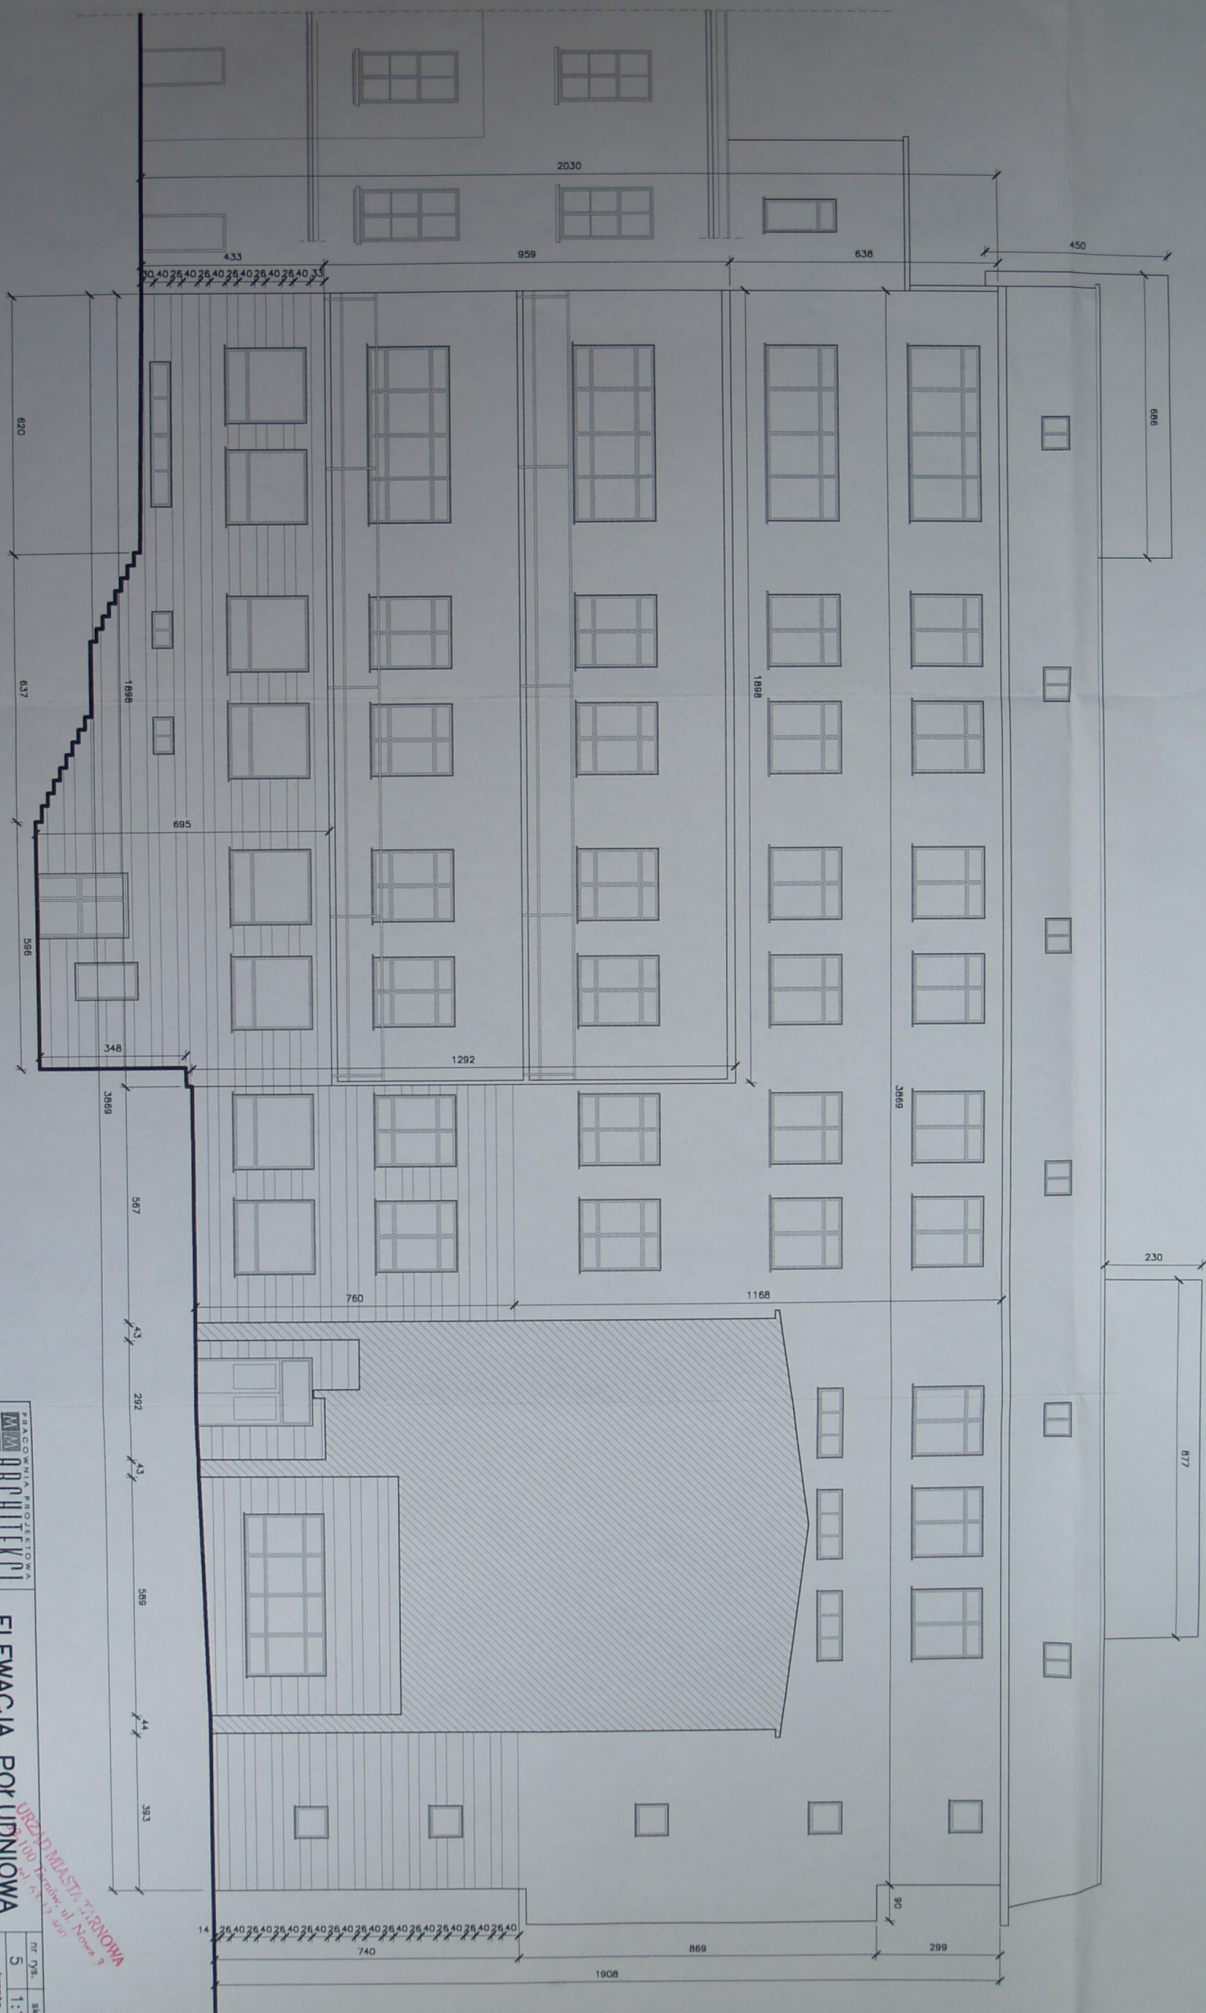

			5	1:100
	ARCHITEKTURA		branża	



URZĄD MIASTA TARNOWA
32-100 Tarnów, ul. Nowa 2
tel. 12 653 10 101




URZĄD MIASTA TARNOWA
33-100 Tarnów, ul. Nowa 3
tel. 63-12-400

[illegible]




URZĄD MIASTA TARNOWIA
32-100 Tarnów, ul. Nowa 3
tel. 63-12-400

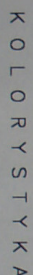

data		09.2002	
podpis			
ARCHITEKTURA		nr rys. 3500 7 1:100 brylota	



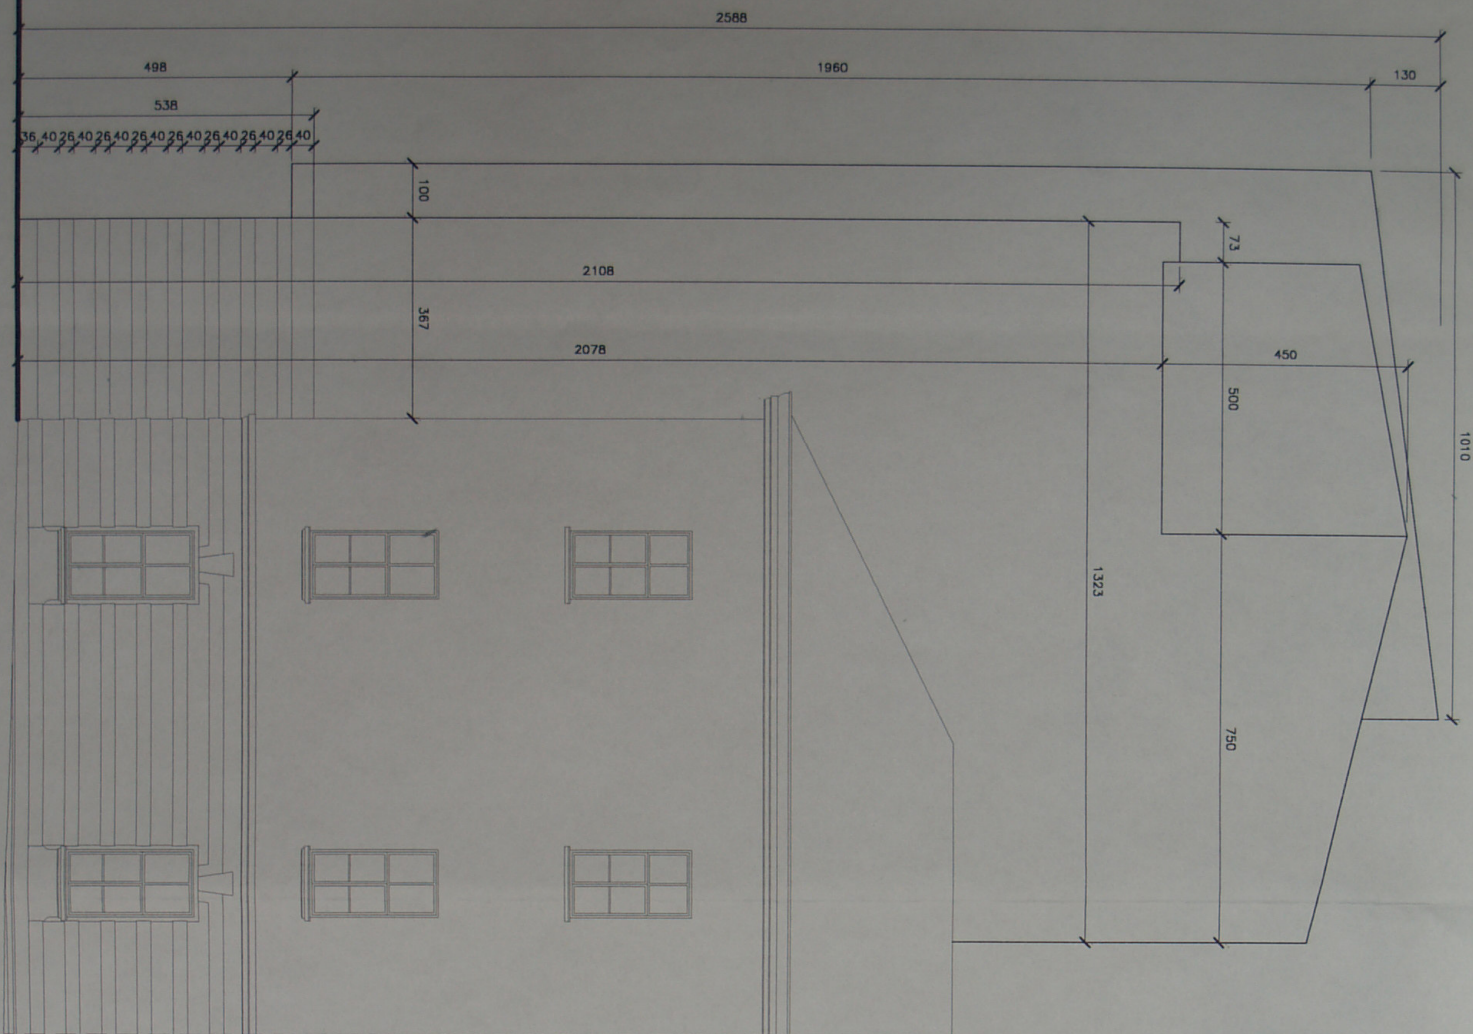


K O L O R Y S T Y K A

Ściany w kolorze kremowym wg palety STO NR 20206, tynk o strukturze baranek-1,5mm
 Białowanie w kolorze oliwkowym; wg palety STO NR 21003, tynk o strukturze baranek-1,5mm
 Kładka schodowa w kolorze jasnooliwkowym; wg palety STO NR 21004, tynk o strukturze baranek-1,5mm

URZĄD MIASTA TARNOWA
 ul. 100 Tarnowa 3
 tel. 03-12-40

 PRACOWNIA PROJEKTOWA MM ARCHITEKTURA		nr rys.		skala
		8		
		1:100		brzoza
		ARCHITEKTURA		
obłekt		Projekt kolorystyki Powiatu 1 Specj. Szpit. Im. E. Szczeklika w Tarnowie		
projektant:		data podpis		
mgr inż. architekt MAGDALENA BIAŁK		09.2002		
bez ograniczeń, nr ewid. 263/2000				

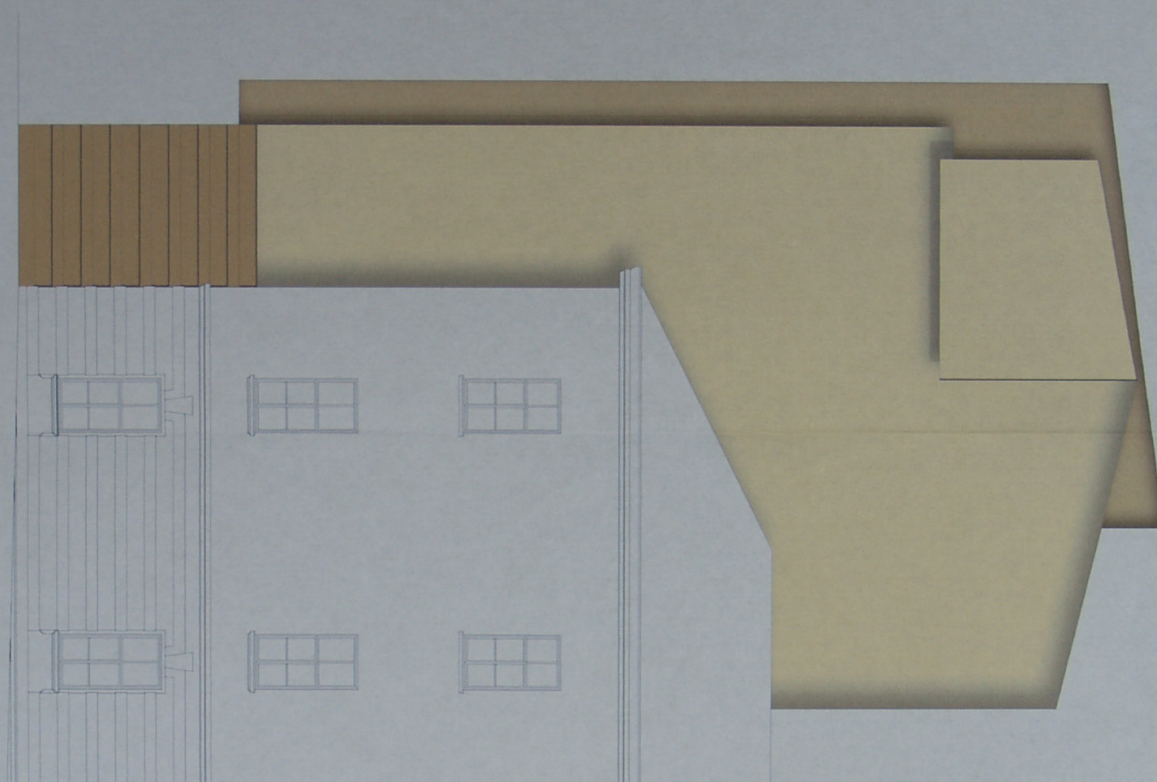

URZĄD MIASTA TARNOWA
ul. Nowa 3
31-100 Tarnów