


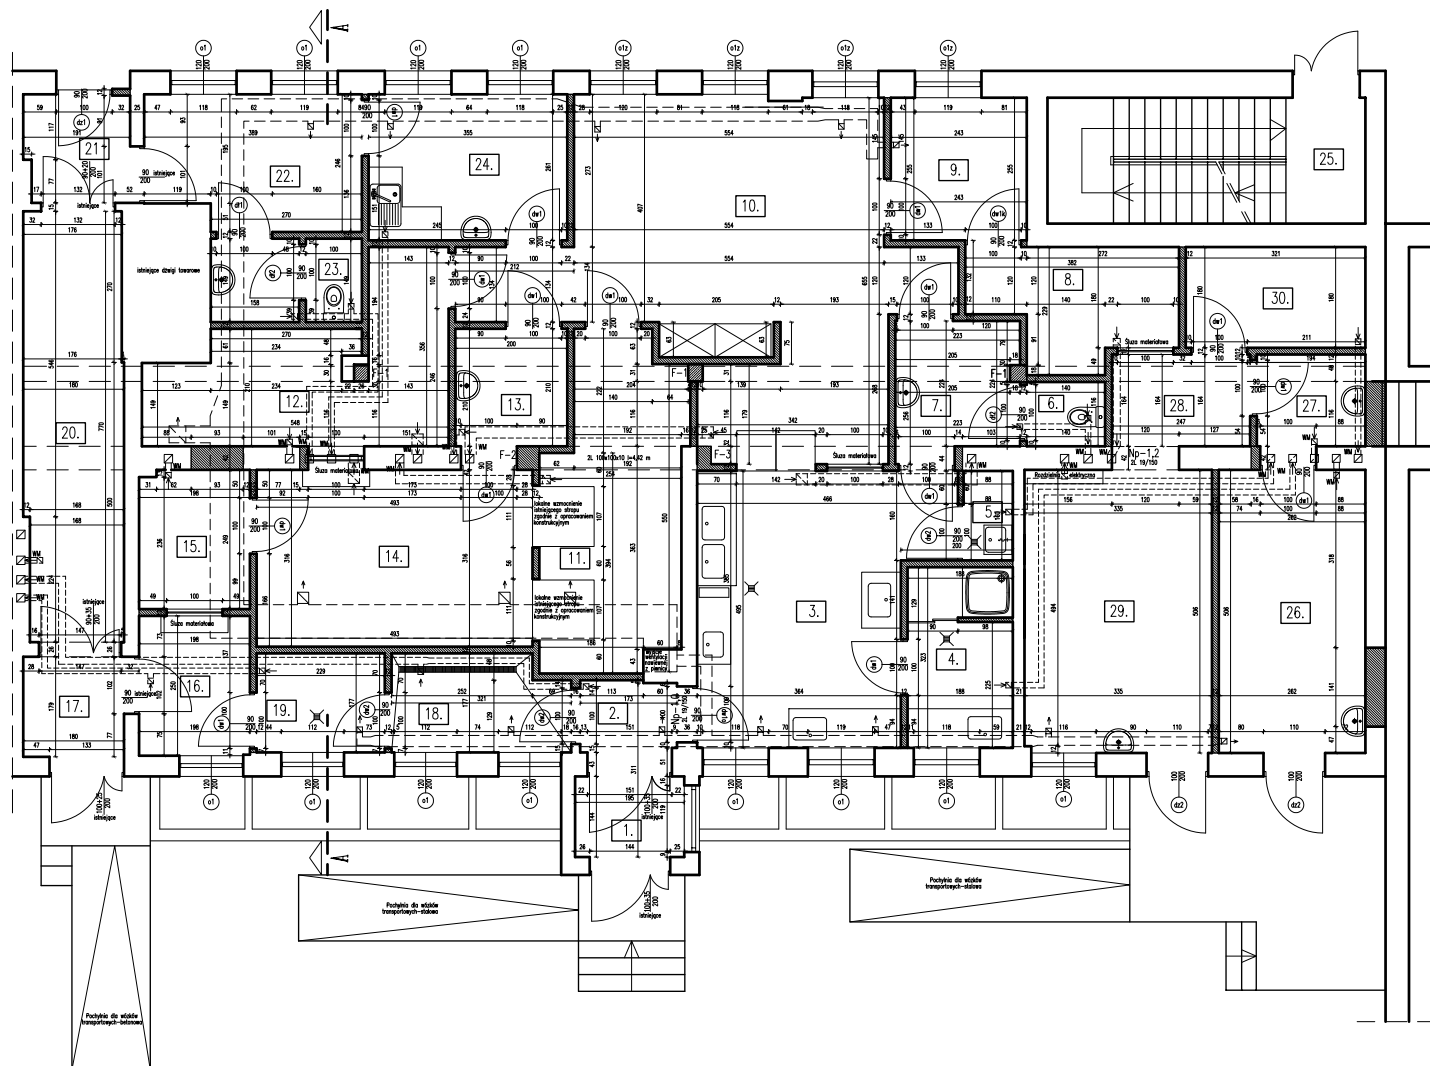

LEGENDA:

- Redukcja i wyburzenie ścian sąsiednich
- Zamurzenie i nowe ściany


		CENTRALNA STERYLIZATORNA		skala	nr projektu
RZUT PARTERU - PROJEKT				1:50	4
