


Skala 1:50

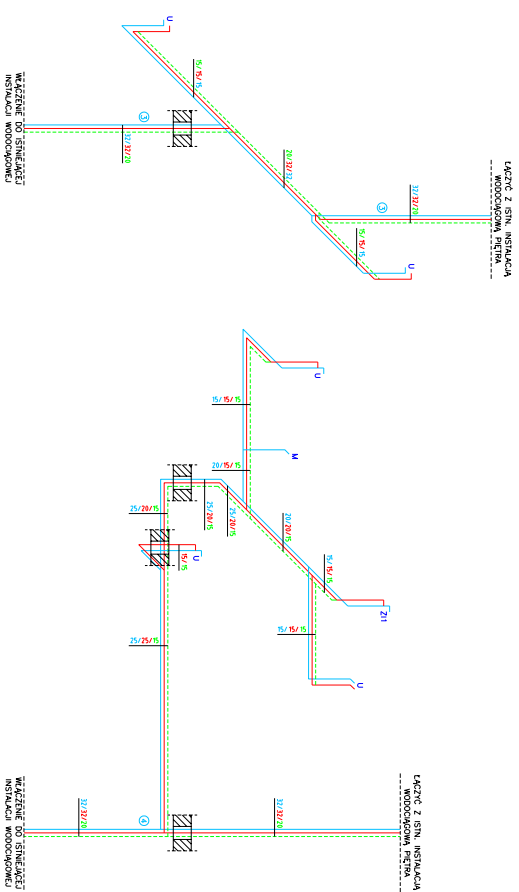

—	PROJ. WODA ZIMNA
—	PROJ. WODA CIEPŁA
---	PROJ. WODA CYRKULACYJNA
---	PROJ. WODA ZDEMINERALIZOWANA
Z11	PROJ. ZLEWODZNIARKA 1-KOMOROWA
Z12	PROJ. ZLEWODZNIARKA 2-KOMOROWA
U	PROJ. UMWALKA
N	PROJ. NATRYSK
M	PROJ. MISKA USTĘPOWA

