


II PIETRO

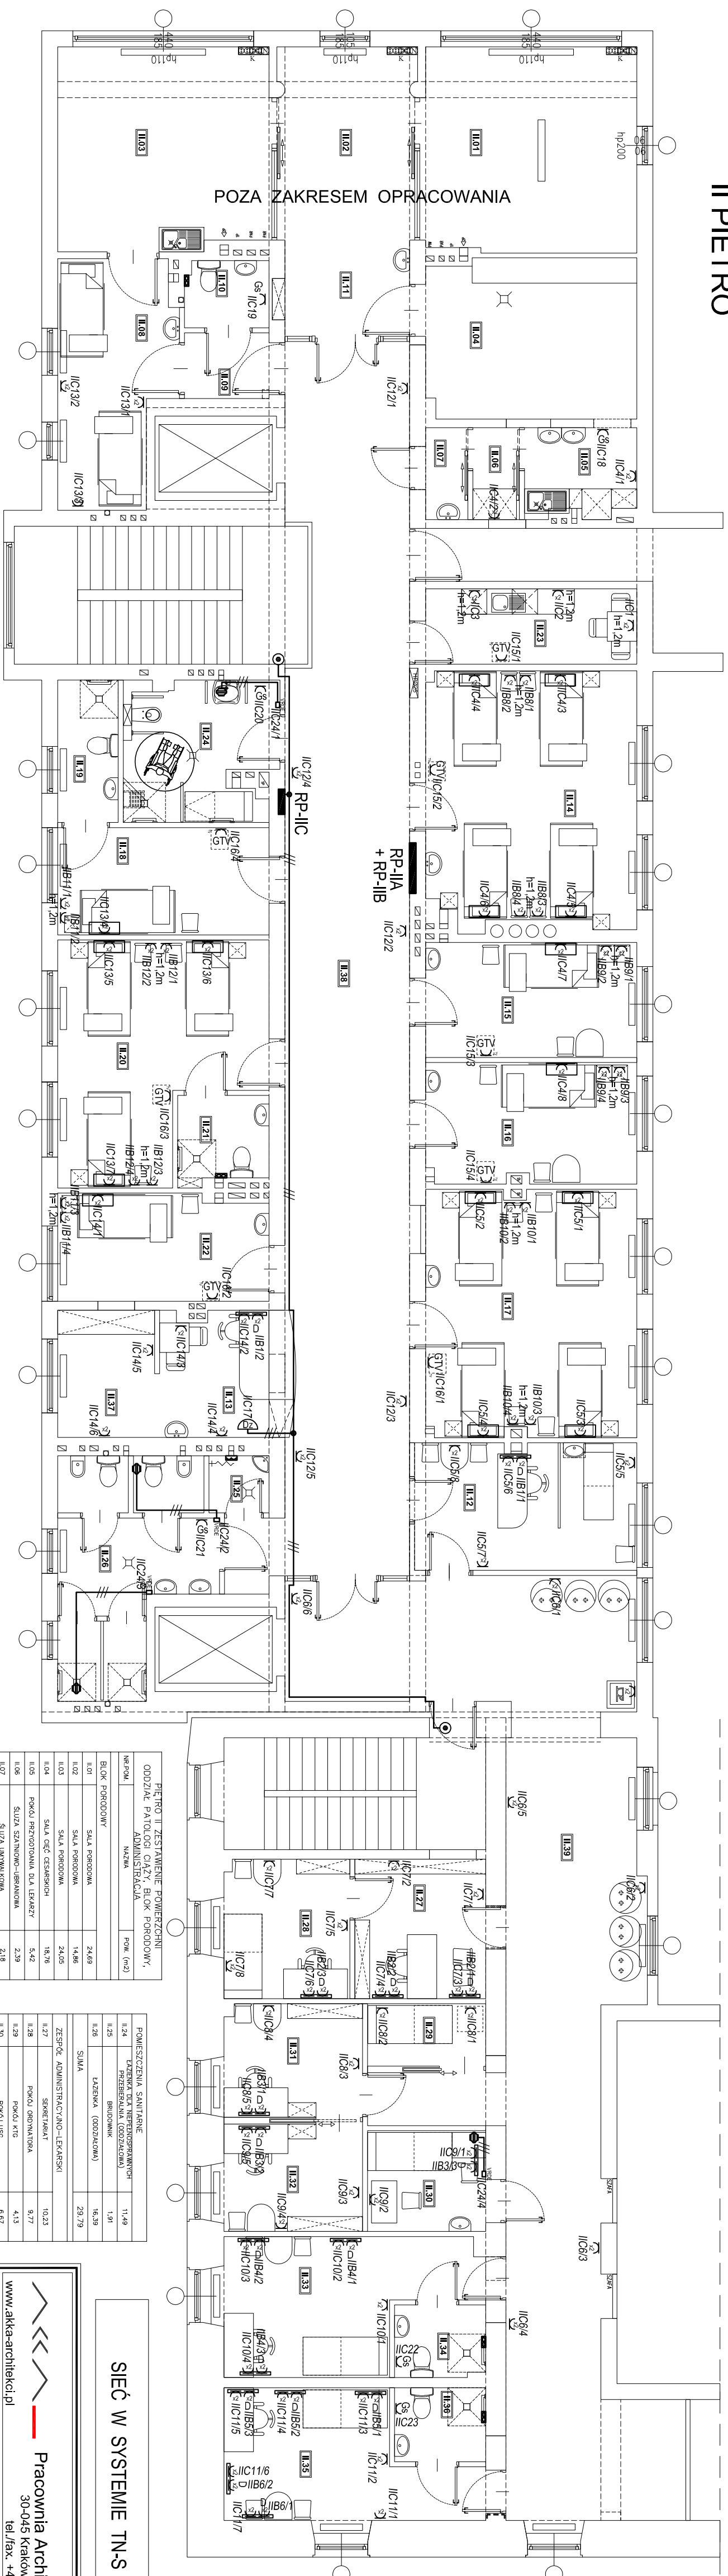

UWAGI:

1. Gniazda wykłowe nie opisane montować p.t. na $h=0,3$ m
2. Instalacje odbiorcze wykonac przewodami YDY 750 V AC ukladanymi p.t.

Legenda

- ALD₂ - gniazdo wyłowe 230V AC łebkowna 2xP-FP, montowana na h=2,2 m
- ALD₁ - gniazdo wyłowe 230V AC, podkobie na ramie nadokopnym typ ZN-E i produkcji Elektrosigal Ltd. - 2x2xP-FP
- ALD₃ - gniazdo wyłowe 230V AC, podkobie na ramie nadokopnym w wspólnie z gniazdem typy DnA i PD45 typ zestawu gniazda typ ZAPU, Inwestora i montowany na h=2,3 m
- o3 - gniazdo wyłowe 230V AC typ DnA w wspólnie z gniazdem na h=2,3 m
- o3/r - gniazdo wyłowe 230V AC, typ PD4, suszarki do ręk. montowane na h=1,6 m
- o4 - (domowa i. drzwi wejściowy - typ np. zaskup wyłowny w szafce i. zaskupnikiem
- o5 - (domowa i. drzwi wejściowy - typ np. zaskup wyłowny w szafce i. zaskupnikiem
- podłok. zaskup drzwi wejściowy - typ np. zaskup wyłowny w szafce i. zaskupnikiem
- łebkowna szafka drzwi wejściowy zamierzający wykonać zrzutowo VDY 2x1 Smr² 750 V AC, łebkowny p.d.
- o₆ - regulator wentylacji mechanicznej - łebkowny np. projektu wentylacji
- o₇ - wentylator kanałowy - łebkowny np. projektu wentylacji
- wentylator na kase wentylacyjnej - zaskup bieżni z oszkieblaniem

[illegible][illegible]

SIEĆ W SYSTEMIE TN-S

AKKA
 Pracownia Architektoniczna
 30-045 Kraków, ul. Krolewska 2
 tel./fax. +48 (12) 632 18 53
www.akkarchitektci.pl

--	--

RZUT II PIĘTRA - INSTALACJE ODBIORCZE OGÓLNE
- Gniazda wtykowe

PROJEKT WYKONAWCZY	R-3
ELEKTRYCZNA	

1

[illegible]

GP.IV-63/342/76

SOLDA	KOMODA	KOD PERSEKUTU	TARIFA
1:100	000	1112	2011.11