


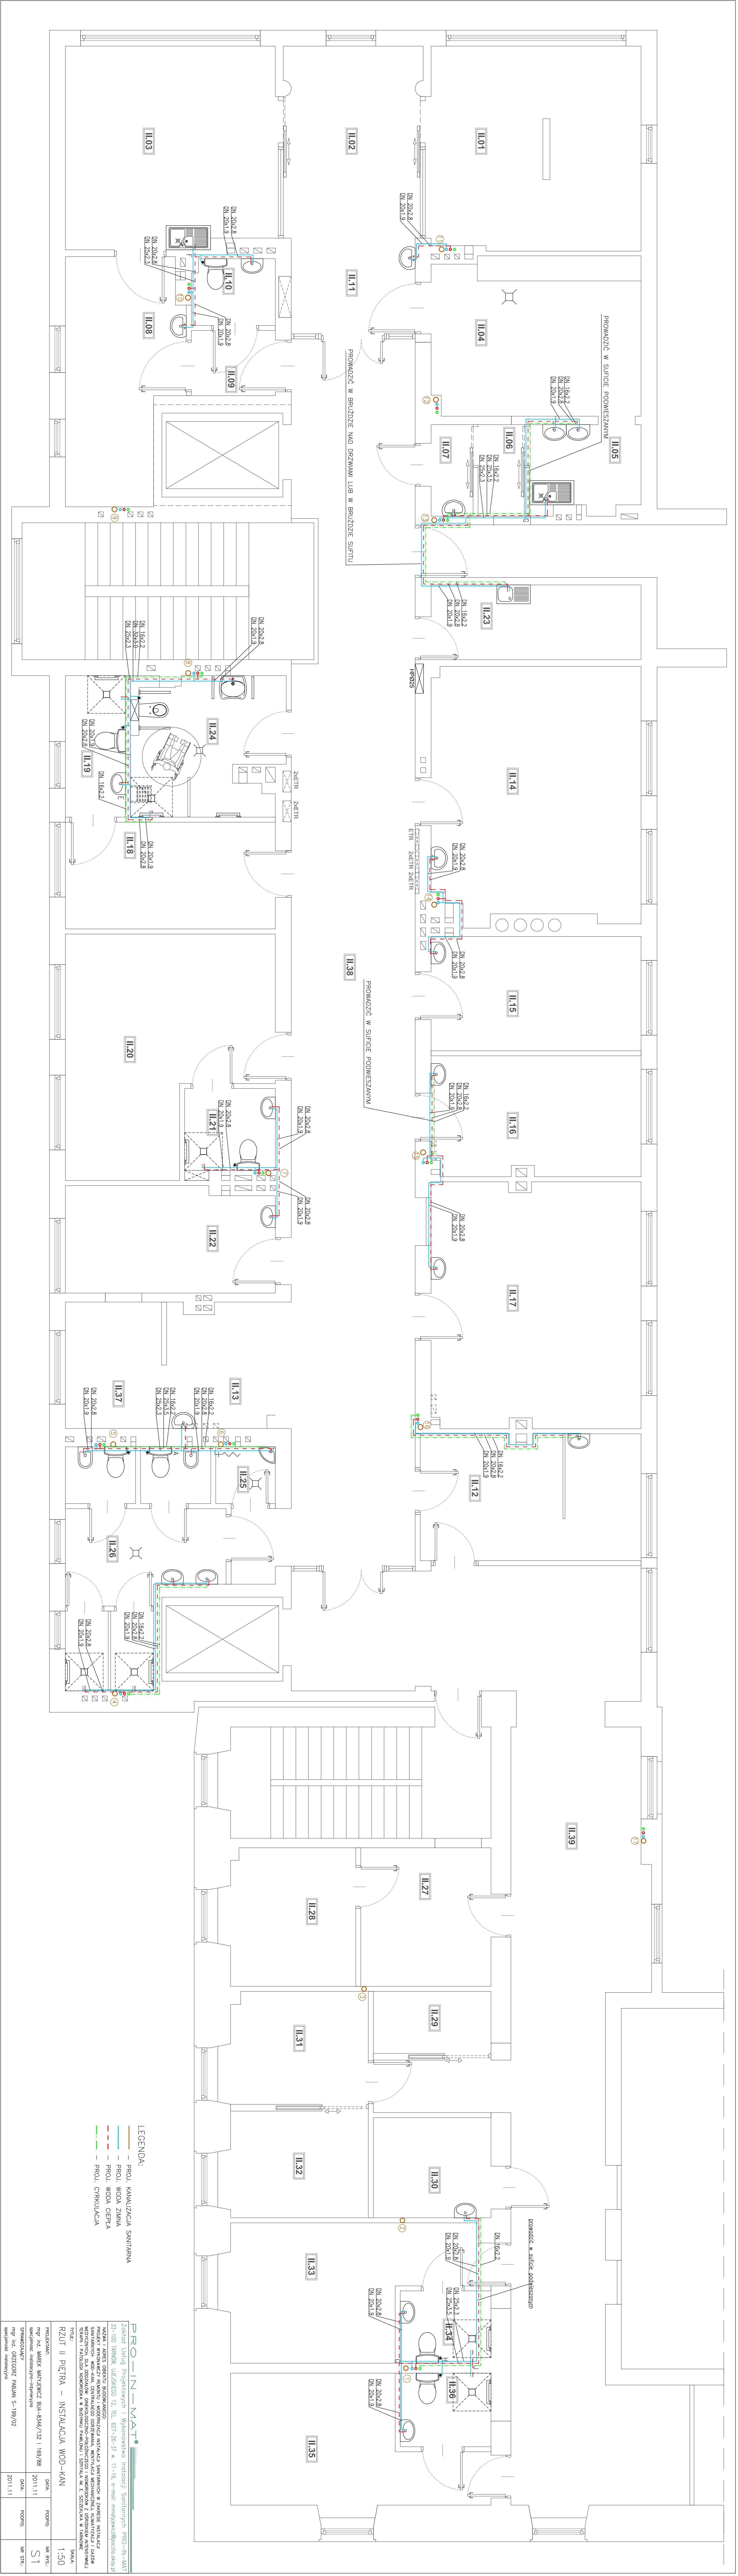

PROJIN-MAT			
Zakład Usług Projektowych i Wykonawstwo Instalacji Sanitarnych PRO-IN-MAT			
Nazwa i adres obiektu budowlanego			
Tytuł			
RZUT II PIĘTRA – INSTALACJA WOD-KAN			
Skala			
1:50			
Projektant			
Specjalność instalacyjno-techniczna			
2011.11			
Sprawdził			
mgr inż. Grzegorz Pabian S-199/02			
Specjalność instalacyjno-techniczna			
2011.11			

Praca autorska. Zabronione kopiowanie, powielanie, rozpowszechnianie, w szczególności w celach komercyjnych. Prawa autorskie.