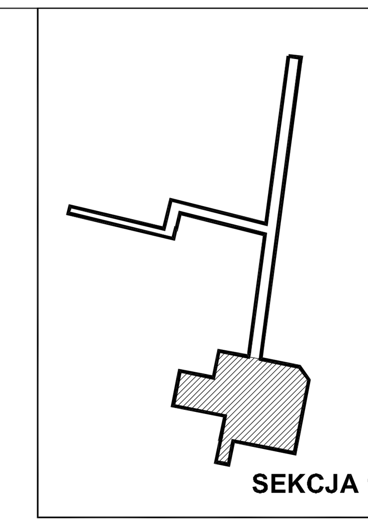

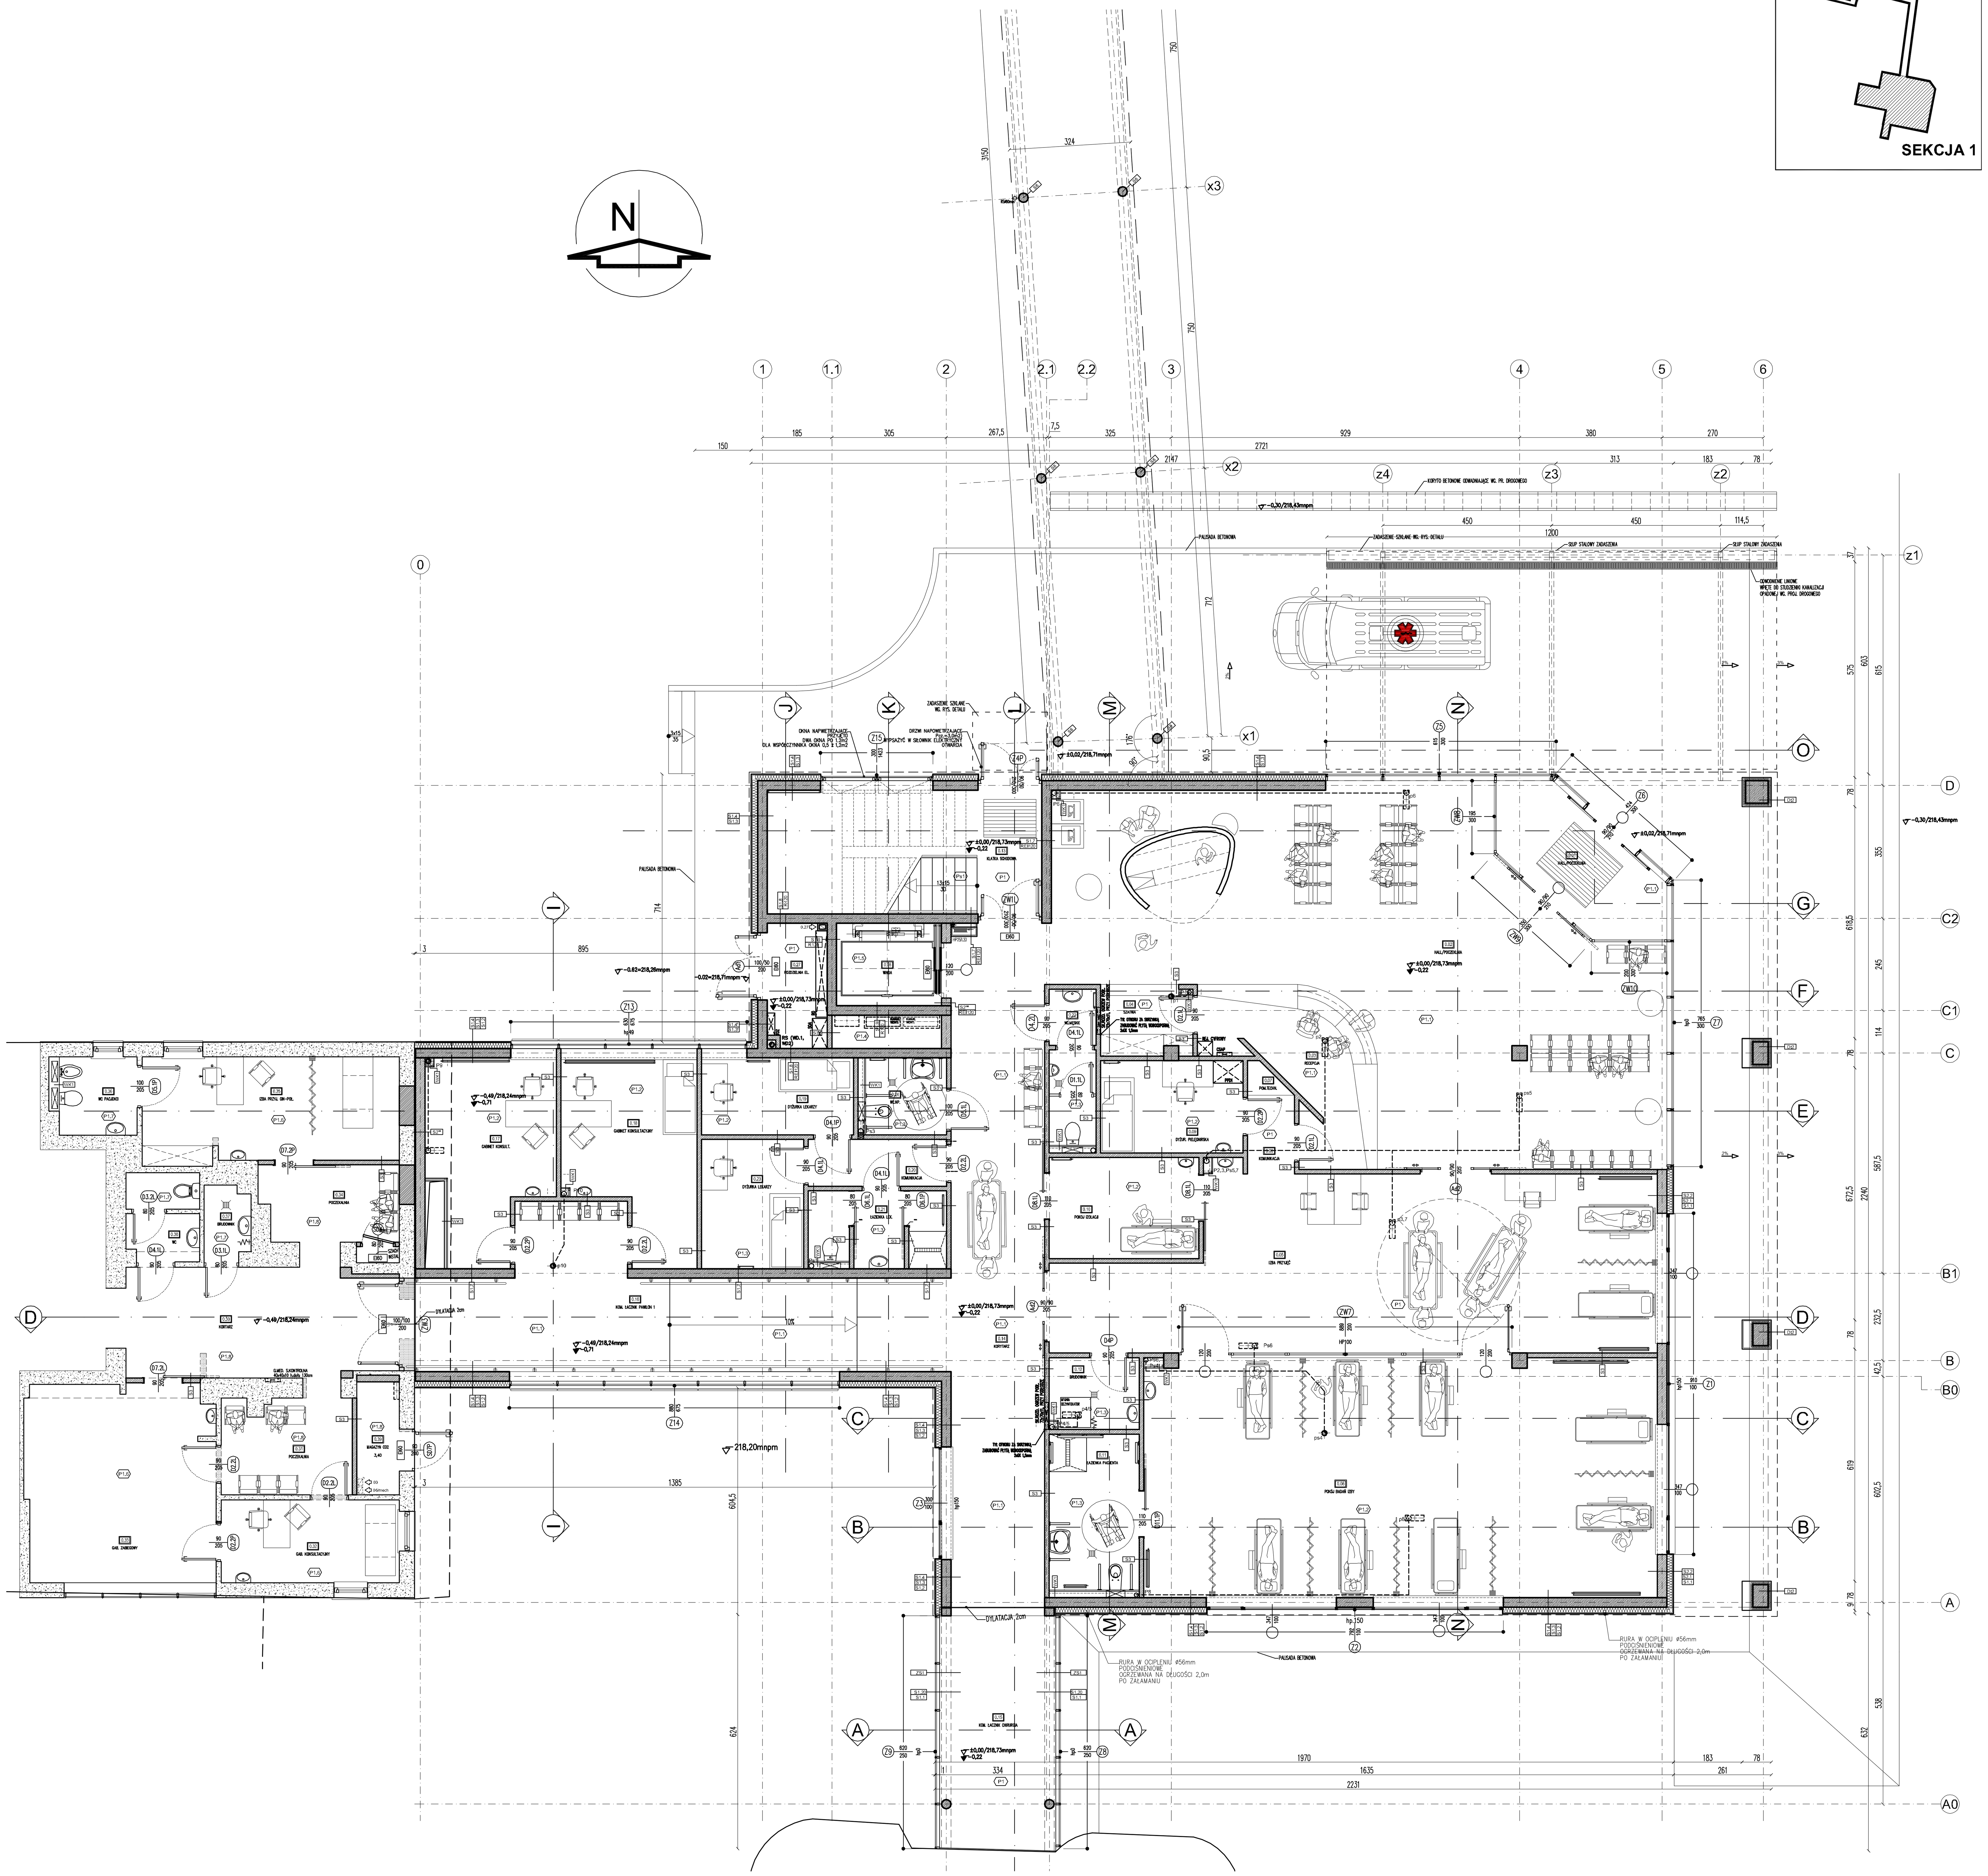

SPIS POMIESZCZEŃ - PARTER					
NR POM.	NAZWA POMIESZCZENIA	POW. NETTO	POSADZKA	WYS.POM.	WENTYLACJA
0.01	WIATROŁAP	12.15	GRES	300,0	---
0.02	HALL/POCZEKALNIA	109.88	GRES	300,0	W.MECH/KLIM
0.03	RECEPCJA	14.67	GRES	300,0	
0.04	SZATNIA	4.55	GRES	300,0	
0.05	IZBA PRZYJĘĆ	67.68	GRES	300,0	
0.06	POKÓJ BADAŃ IZBY	87.52	PCV	300,0	
0.07	POMIESZCZENIE TECHNICZNE	0.73	GRES	300,0	
0.08	KOMUNIKACJA	2.63	GRES	275,0	W.MECH/CHŁ.
0.09	DYŻURKA PIELĘGNIARSKA	9.82	PCV	275,0	W.MECH
0.10	POKÓJ IZOLACJI	10.78	PCV	275,0	
0.11	ŁAZIENKA PACJENTA	10.48	GRES	275,0	
0.12	BRUDOWNIK	4.61	GRES	275,0	
0.13	KLATKA SCHODOWA	24.17	GRES	---	GRAWITACJA
0.14	KORYTARZ	45.89	GRES	300,0	W.MECH/CHŁ.
0.15	KOMUNIK. ŁĄCZNIK CHIR.	19.93	GRES	255,0	GRAWITACJA
0.16	KOMUNIK. ŁĄCZNIK PAW.1	42.61	GRES	300,0	
0.17	GABINET KONSULTACYJNY	17.36	PCV	300,0	W.MECH/KLIM
0.18	DYŻURKA LEKARZY	16.78	PCV	300,0	
0.19	DYŻURKA LEKARZY	8.34	PCV	300,0	
0.20	KORYTARZ	4.61	PCV	275,0	W.MECH.
0.21	ŁAZIENKA LEKARZY	7.43	GRES	275,0	W.MECH.
0.22	WC. MĘSKIE	5.43	GRES	275,0	W.MECH
0.23	DYŻURKA LEKARZY	9.40	PCV	275,0	
0.24	WC.NP.	4.84	GRES	275,0	
0.25	POM. TECH./SZACHT	2.49	WYL.BET.	---	---
0.26	SZACHT WINDOWY	6.16	WYL.BET.	---	GRAWITACJA
0.27	ROZDZIELNIA EL.	5.29	GRES	300,0	GRAWITACJA
0.28	KOMUNIK. ŁĄCZNIK ADMIN	53.60	PCV	300,0	GRAWITACJA
0.29	WINDA ADMINISTRACJA	3.59	---	---	GRAWITACJA
		613.42			

POWIERZCHNIA ZABUDOWY (m2)	1088.32
POWIERZCHNIA WEWNĘTRZNA (m2)	639.32
KUBATURA KOND.0 (m3)	3920,0

SPIS POMIESZCZEŃ - PARTER - PRZEBUDOWYWANYCH					
NR POM.	NAZWA POMIESZCZENIA	POW. NETTO	POSADZKA	WYS.POM.	WENTYLACJA
0.30	KORYTARZ	16.95	PCV	300,0	WENT. MECHANICZNA
0.31	POCZEKALNIA	9.22	PCV	300,0	
0.32	GABINET KONSULTACYJNY	10.50	PCV	300,0	
0.33	GABINET ZABIEGOWY	26.57	PCV	300,0	
0.34	POCZEKALNIA	8.78	PCV	300,0	
0.35	IZBA PRZYJĘĆ GIN.-POŁ,	19.18	PCV	300,0	
0.36	WC. PACJENTÓW	4.73	GRES	275,0	
0.37	BRUDOWNIK	2.41	GRES	275,0	
0.38	WC	4.46	GRES	275,0	
0.39	MAGAZYN CO2	3.43	GRES	255,0	
		106.23			

LEGENDA

ŚCIANY ISTNIEJĄCE

ŚCIANY ŻELBETOWE - PROJEKTOWANE

ŚCIANY MUROWANE - BETON KOMÓRKOWY YTONG

IZOLACJA TERMICZNA

- WEŁNA MINERALNA
- STYROPIAN

NADWIESZENIA

HP25/L30 HYDRANT ø25mm/ L weża 30m

DP* 90** 205*** EI60****

DLA ETYKIET DRZWI PODANO SZEROKOŚĆI I WYSOKOŚĆ OTWORU PRZEJŚCIA
* NR DRZWI Z KIERUNKIEM OTWARCIA
** SZEROKOŚĆ OTWORU W ŚW. OŚCIEŻNICY
*** WYSOKOŚĆ OTW. W ŚW. OŚCIEŻNICY
**** KLASYFIKACJE POŻAROWĄ

0* 100** 100*** hp****

DLA ETYKIET OKIEN PODANO
* NR OKNA
** SZEROKOŚĆ OTWORU W ŚW. MURU
*** WYSOKOŚĆ OTW. W ŚW. MURU
**** WYS. PARAPETU

Z15* 300** 1423*** EI 120****

DLA ETYKIET ZESTAWÓW PODANO SZEROKOŚĆI I WYSOKOŚĆ OTWORU PRZEJŚCIA
* NR ZESTAWU
** SZEROKOŚĆ OTWORU W ŚW. MURU
*** WYSOKOŚĆ OTW. W ŚW. MURU
**** KLASYFIKACJE POŻAROWĄ
DRZWI W RAMACH ZESTAWU NIENUMEROWANE

UWAGA - WSZYSTKIE PRZEJŚCIA INSTALACYJNE W ŚCIANACH USZCZELNIĆ AKUSTYCZNIE

UWAGI:
1. Wszystkie wymiary sprawdzić na budowie,
2. Należy zapoznać się z całością dokumentacji
3. Wszystkie projekty branżowe czytać wspólnie.
4. Przed realizacją inwstycji i przed jej kolejnymi etapami należy przeprowadzić sprawdzenie dokumentacji. Wszelkie wątpliwości konsultować z projektantami.
5. Szyb windowy wraz z otworowaniem należy wykonać zgodnie z wytycznymi wybranego systemu windowego. Ewentualne korekty w dokumentacji uzgodnić z projektantem.
6. Na rysunkach pokazano otworowanie dla elementów instalacji o średnicach większych niz 10cm. Pominięto otworowanie dla przewodów i rur o mniejszych średnicach (instalacji elektrycznych, słaboprądowych gazów medycznych, co, wodnych), w/w otwory nalezy wykonać na budowie wiertnicą. Trasy i przejścia sprawdzić przed realizacją na budowie i ewentualne kolizje zgłaszać projektantowi.
7. W przypadku stosowania jakichkolwiek rozwiązań systemowych należy przy wycenie uwzględnićwszystkie elementy danego systemu niezbędne do zrealizowania całości prac.
8. Niezależnie od stopnia dokładności i precyzji dokumentów otrzymanych od Inwestora, definiującej usługędo wykonania, Wykonawca zobowiązany jest do uzyskania dobrego rezultatu końcowego. W związku z tym wykonane roboty budowlane muszą zapewnić utrzymanie założonych parametrów.
9. projekt zakłada standard minimalny dla materiałów i instalacji, niezbędny do właściwego funkcjonowania projektowanego obiektu. Wykonawca może zaproponować alternatywne rozwiązania pod warunkiem zachowania minimalnego wymaganego standardu - do akceptacji przez Inwestora.
10. Rysunki i część opisowa są dokumentami wzajemnie się uzupełniającymi. Wszystkie elementy ujęte w specyfikacji (opisie), a nie ujęte na rysunkach lub ujęte na rysunkach a nie ujęte w specyfikacji winne być traktowane tak jakby były ujęte w obu. W przypadku rozbieżności w jakimkolwiek z elementów dokumentacji należy zgłosić projektantowi
11. Wszystkie elementy nie ujęte w niniejszym opracowaniu (opis, specyfikacja, rysunki), a zdaniem Wykonawcy niezbędne do prawidłowego działania instalacji nie zwalniają Wykonawcy z ich zamontowania i dostarczenia.
12. W przypadku błędu, pomyłki lub wątpliwości interpretacyjnych Wykonawca, przed złożeniem oferty, powinien wyjaśnić sporne kwestie z Inwestorem, który jako jedyny jest upoważniony do wprowadzania zmian. Wszelkie niesygnalizowane niejasności będą interpretowane z korzyścią dla Inwestora.
13. Wymiary elementów żelbetowych i stalowych wg opracowania konstrukcyjnego
14. Wszystkie prace zwiazane z realizacją przedmiotowego zamierzenia inwestycyjnego należy wykonać zgodnie z polskimi normami i pod nadzorem osoby uprawnionej.
15. Wszystkie roboty należy wykonać w zgodzie z wiedzą techniczną, instrukcjami producentów, oraz sztuką budowlaną - dotyczy to w szczególności takich elementów jak dylatacji czy dodatkowego zbrojenia przeciwskurczowego, wylewek, posadzek itp

AKKA
Pracownia Architektoniczna
31-153 Kraków, ul. Szlak 65
www.akka-architekci.pl
tel./fax. +48 (12) 632 18 53

INWESTOR	Specjalistyczny Szpital im. E. Szczeklika w Tarnowie Ul. Szpitalna13, 33-100 Tarnów
ADRES INWESTYCJI	dz. nr 137/1, 130/5, 73/10, 125/13, obr.164
TEMAT PROJEKTU	PROJEKT WYKONAWCZY ROZBUDOWY I PRZEBUDOWY ZESPOŁU SZPITALNEGO DLA SPECJALISTYCZNEGO SZPITALA IM. E. SZCZEKLIKA W TARNOWIE PRZY UL. SZPITALNEJ 13
TEMAT RYSUNKU	RZUT PARTERU (+-0,00=218,73), SEKCJA 1
BRANŻA	ARCHITEKTURA
FAZA	PROJEKT WYKONAWCZY
NR RYS.	A1-R0.1

PROJEKANT:
mgr inż. arch. Agata Kita Kosowska
Upr. MPOIA/058/2009
mgr inż. arch. Andrzej Kosowski
Upr. MPOIA/011/2004

SKALA	REWIZJA	KOD PROJEKTU	DATA
1:50	000	1330	2013.12

PROJEKT JEST CHRONIONY PRAWEM AUTORSKIM ZGODNIE Z USTAWĄ Z DNIA 4 LUTEGO 1994 O PRAWIE AUTORSKIM I PRAWACH POKREWNYCH (DZ. U. 00.80.904 Z PÓŹ.ZM.). I NIE MOŻE BYĆ KOPIOWANY ANI ROZPOWSZECHNIANY BEZ PISEMNEJ ZGODY AUTORÓW.
PLIK NR: PLIK