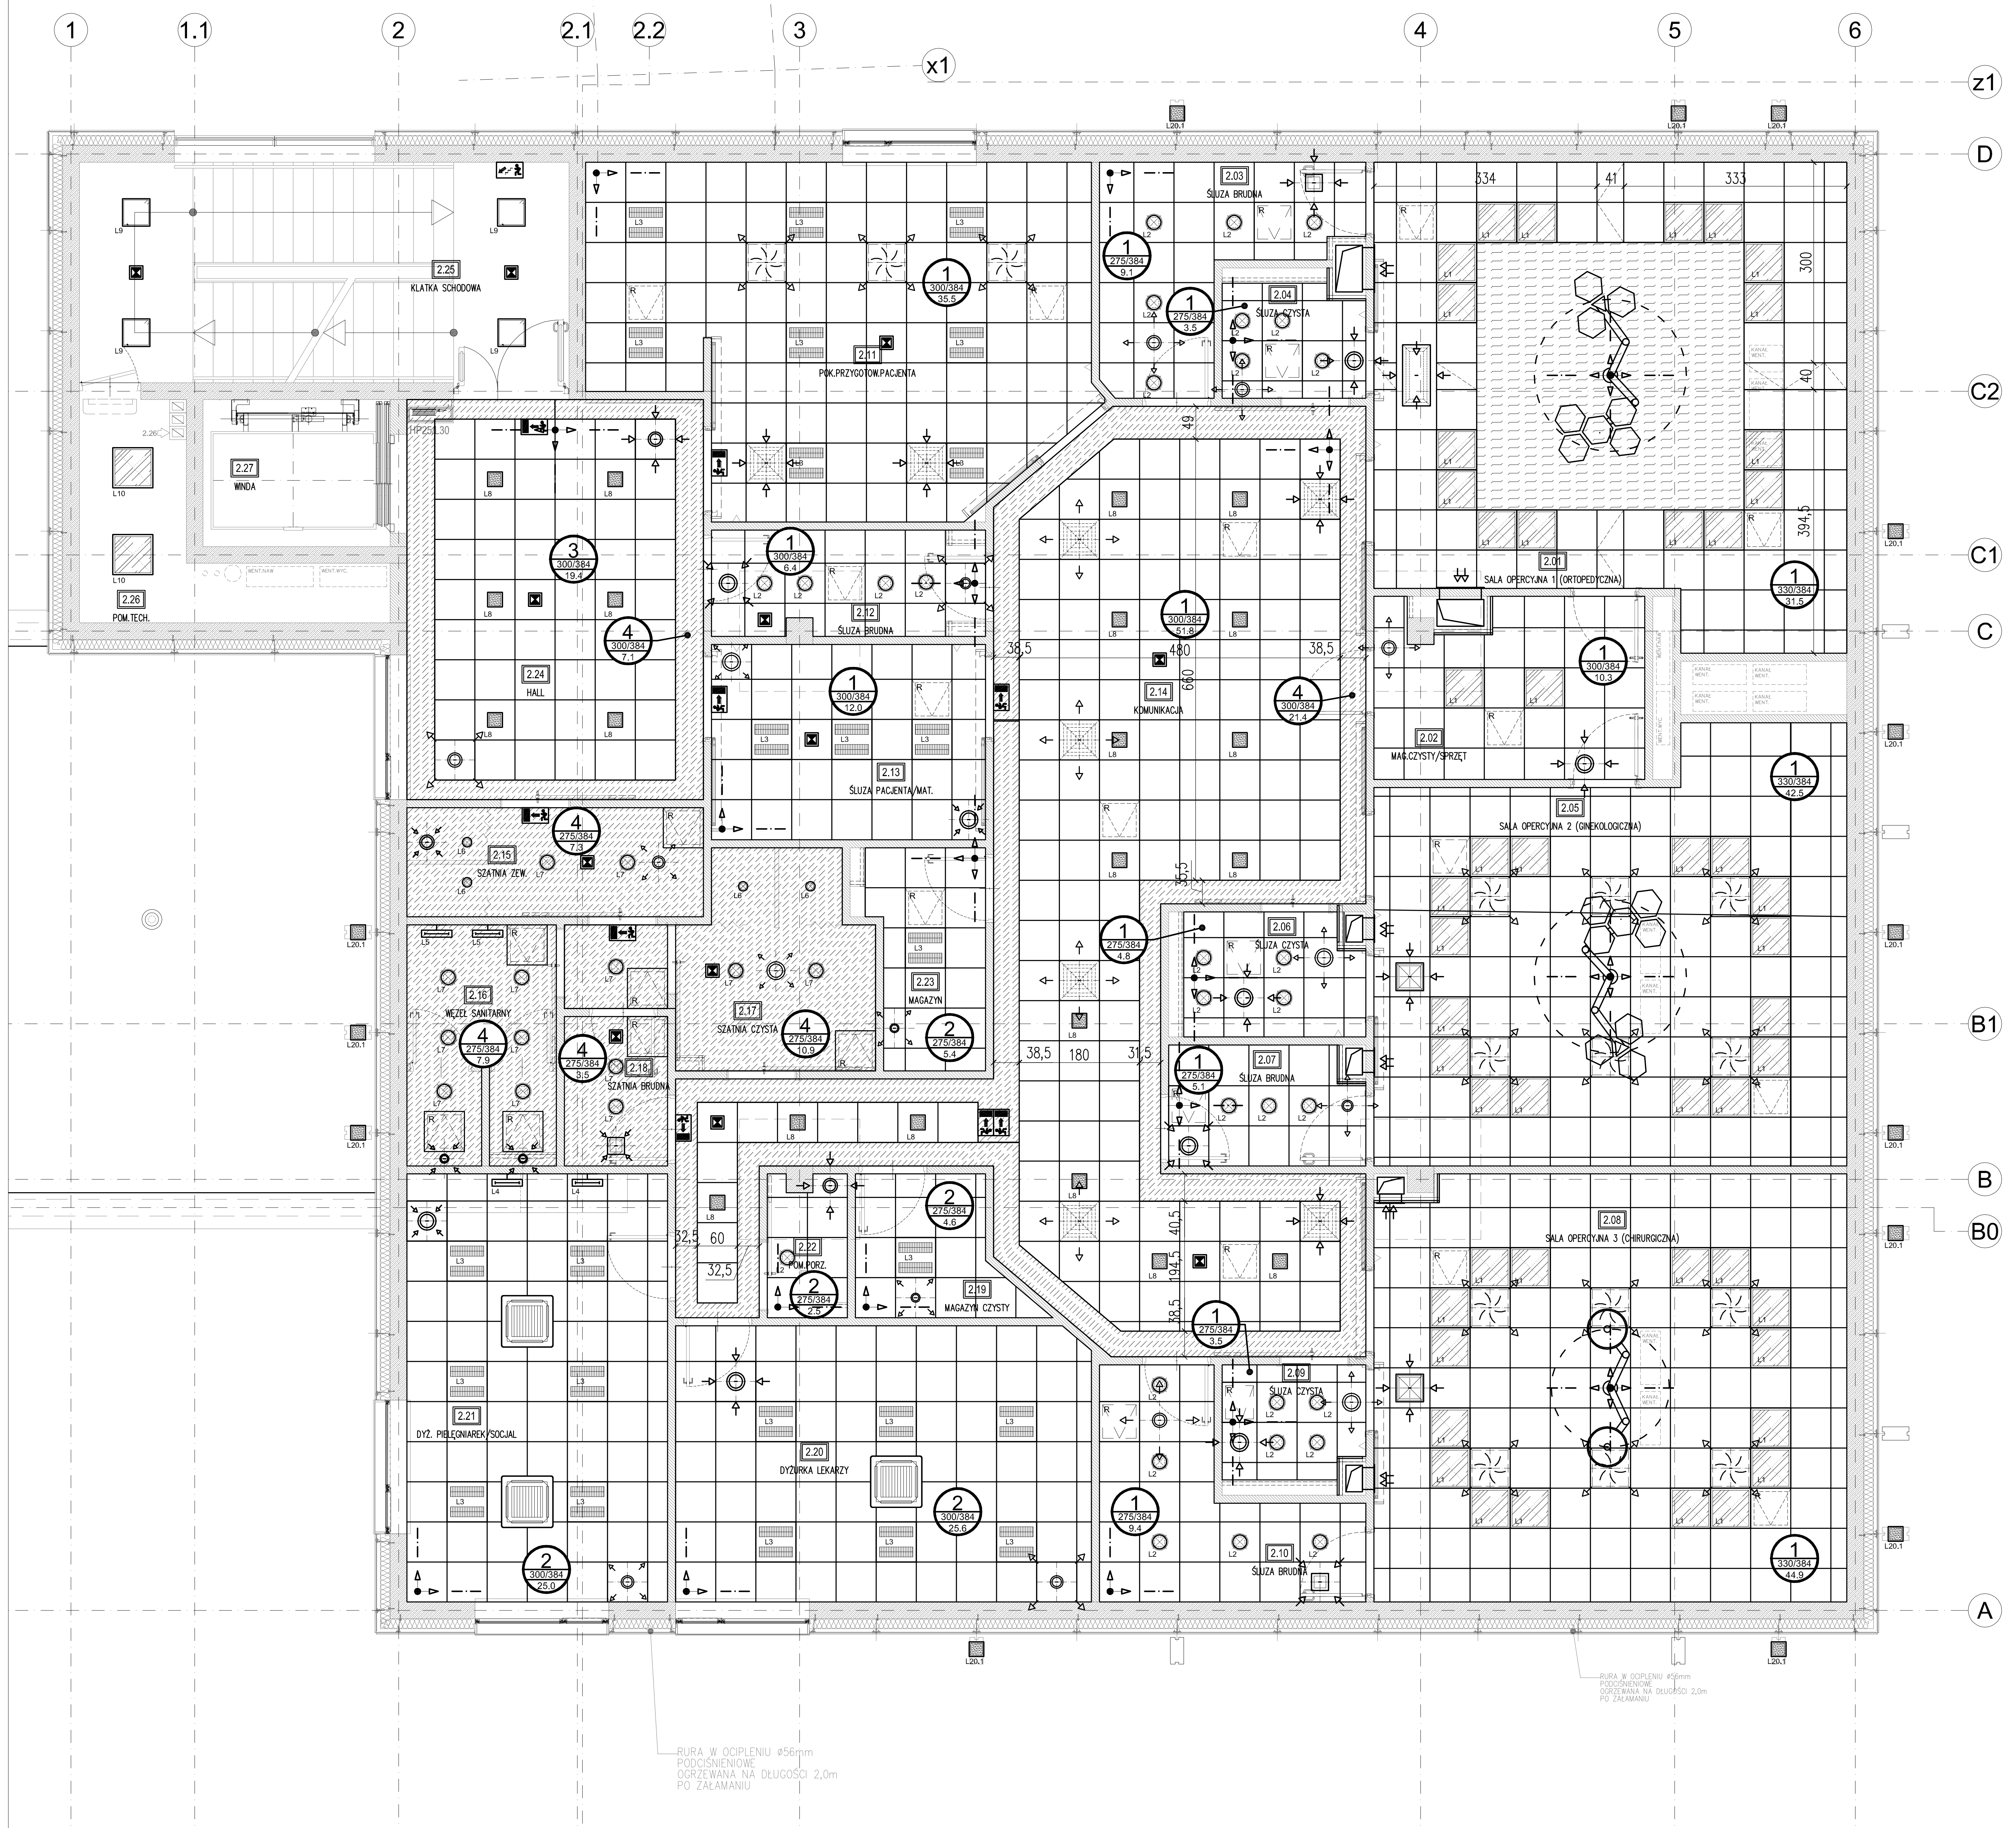

SUFITY – 2 PIĘTRO – BLOK OPERACYJNY							
NR POM.	NAZWA POMIESZCZENIA	TYP 1	TYP 2	TYP 3	TYP 4	TYNK	H.konstr/H.sufit
2.01	SALA OPERACYJNA 1	31.5					384/330
2.02	MAG. CZYSTY/SPRZĘT	10.3					384/300
2.03	ŚLUZA BRUDNA	9.1					384/275
2.04	ŚLUZA CZYSTA	3.5					384/275
2.05	SALA OPERACYJNA 2	42.5					384/330
2.06	ŚLUZA CZYSTA	4.8					384/275
2.07	ŚLUZA BRUDNA	5.1					384/275
2.08	SALA OPERACYJNA 3	44.9					384/330
2.09	ŚLUZA CZYSTA	3.5					384/275
2.10	ŚLUZA BRUDNA	9.4					384/275
2.11	POK.PRZYGOT.PACJENTA	35.5					384/300
2.12	ŚLUZA BRUDNA	6.4					384/300
2.13	ŚLUZA PACJENT/MAT.	12.0					384/300
2.14	KOMUNIKACJA	51.8			21.4		384/300
2.15	SZATNIA ZEWNĘTRZNA				7.3		384/275
2.16	WĘZEŁ SANITARNY				7.9		384/275
2.17	SZATNIA CZYSTA				10.9		384/275
2.18	SZATNIA BRUDNA				3.5		384/275
2.19	MAGAZYN CZYSTY		4.6				384/275
2.20	DYŻ.LEKARZY		25.6				384/300
2.21	DYŻ.PIELĘGNIAR./SOCJAL		25.0				384/300
2.22	POM.PORZĄDKOWE		2.5				384/275
2.23	MAGAZYN CZYSTY		5.4				384/275
2.24	HALL			19.4	7.1		384/300
2.25	KLATKA SCHODOWA					TYNK	---
2.26	POM.TECH.					---	---
2.27	WINDA					---	---
SUMA		270.4	63.1	19.4	57.9		

TYPY SUFITÓW PODWIESZANYCH

TYP 1	SUFIT PODWIESZANY SYSTEMOWY MODUŁOWY 60X60cm, HIGIENICZNY, SZCZELNY np. RIGIPS GYPREX ASEPTA, KRAWĘDŹ A lub równoważny
TYP 2	SUFIT PODWIESZANY SYSTEMOWY MODUŁOWY 60X60cm, PŁYTA GŁADKA np. RIGIPS CASOPRANO CASOROC, KRAWĘDŹ A, lub równoważny
TYP 3	SUFIT PODWIESZANY SYSTEMOWY MODUŁOWY 60X60cm, PŁYTA Z PERFORACJĄ np. RIGIPS GYPTON POINT 11/12, KRAWĘDŹ D1, lub równoważny
TYP 4	SUFIT PODWIESZANY PŁASKI Z PŁYTY GIPSOWOKARTONOWEJ WODOODPORNEJ np. RIGIPS RIGIMETR NA RUSZCIE SYSTEMOWYM, lub równoważny

SUFIT PODWIESZONY RASTROWY 60X60

SUFIT PODWIESZONY PŁYTA PEŁNA

STROP LAMINARNY

ELEMENTY WYWIEWNE I NAWIEWNE INSTALACJI WENTYLACJI MECHANICZNEJ

KLIMATYZATORY

OPIS SUFITÓW
* - TYP SUFITU WG. TABELI
** - WYSOKOŚĆ SPODU SUFITU OD POSADZKI
*** - WYSOKOŚĆ SPODU PŁYTY STROPOWEJ
**** - POWIERZCHNIA SUFITU W m2

SPOSÓB UKŁADANIA SUFITU
- OSIOWO OD ŚRODKA
- OD NAROŻNIKA

L1 - LAMPA SZCZELNA WBUDOWANA DO SUFITÓW PODWIESZANYCH 60X60 SZPITALNA np. TYP CS418.DO f-my ES SYSTEM lub równoważna, 50szt.

L2 - DOWNLIGHT WBUDOWANY SZCZELNY np. DW.LED 20L40K LUB LAMPA BASE LED f-my ES SYSTEM lub równoważna, 23szt

L3 - LAMPA WBUDOWANA W SUFIT PODWIESZANY 60x60, np TYP SPCAE SP6 414.DO f-my ES SYSTEM lub równoważna, 25szt.

L4 - LAMPA PODSZAWKOWA ŚWIETLÓWKOWA SYSTEM 4000 f-my ES SYSTEM lub równoważna, 2szt.

L5 - KINKIET NADUMYWALKOWY JUPITER 2x14W f-my ES SYSTEM lub równoważna, 2szt.

L6 - DOWNLIGHT WBUDOWANY DC 218 EVG ring stalowy, szkło matowe IP44 f-my ES SYSTEM lub równoważna, 4szt.

L7 - DOWNLIGHT WBUDOWANY DC 226 EVG ring stalowy, szkło matowe IP44 f-my ES SYSTEM lub równoważna, 13szt

L8 - LAMPA WBUDOWANA np. QUADRA LED 20L40K f-my ES SYSTEM lub równoważna, 21szt

L9 - LAMPA NASTROPOWA TYPU PALETA PAL 410.224 f-my ES SYSTEM lub równoważna, 4szt

L10 - LAMPA NASTROPOWA 60x60 np. SDS 418 f-my ES SYSTEM lub równoważna, 2szt

LAMPA OŚWIETLENIA AWARYJNEGO, 12szt

OZNACZENIA EWAKUACJI, 10szt

REWIZJA SUFITPWA SYSTEMOWA

ILUMINACJA ELEWACJI
1. 28 SZTUK LAMP WBUDOWANYCH DO PODŚWIETLENIA ELEWCJI ICE QUBE f-my LUG lub równoważna (SZCZELNE IP 54) - ILOŚĆ SUMARYCZNA
2. ~150mb TAŚMY LEDOWEJ BIAŁEJ DO ZABUDOWY W ELEMENTACH ELEWACJI (BOKSY ELEWACYJNE, PODŚWIETLENIE NAPISÓW I LOGA) TAŚMA W PROFILU SZCZELNYM

UWAGI:
1. Wszystkie wymiary sprawdzić na budowie,
2. Należy zapoznać się z całością dokumentacji
3. Wszystkie projekty branżowe czytać wspólnie.
4. Przed realizacją inwstycji i przed jej kolejnymi etapami należy przeprowadzić sprawdzenie dokumentacji. Wszelkie wątpliwości konsultować z projektantami.
5. Szyb windowy wraz z otworowaniem należy wykonać zgodnie z wytycznymi wybranego systemu windowego. Ewentualne korekty w dokumentacji uzgodnić z projektantem.
6. Na rysunkach pokazano otworowanie dla elementów instalacji o średnicach większych niz 10cm. Pominięto otworowanie dla przewodów i rur o mniejszych średnicach (instalacji elektrycznych, słabopradowych gazów medycznych, co, wodnych), w/w otwory nalezy wykonać na budowie wiertnicą. Trasy i przejścia sprawdzić przed realizacją na budowie i ewentualne kolizje zgłaszać projektantowi.
7. W przypadku stosowania jakichkolwiek rozwiązań systemowych należy przy wycenie uwzględnićwszystkie elementy danego systemu niezbędne do zrealizowania całości prac.
8. Niezależnie od stopnia dokładności i precyzji dokumentów otrzymanych od Inwestora, definiującej usługędo wykonania, Wykonawca zobowiązany jest do uzyskania dobrego rezultatu końcowego. W związku z tym wykonane roboty budowlane muszą zapewnić utrzymanie założonych parametrów.
9. projekt zakłada standard minimalny dla materiałów i instalacji, niezbędny do właściwego funkcjonowania projektowanego obiektu. Wykonawca może zaproponować alternatywne rozwiązania pod warunkiem zachowania minimalnego wymaganego standardu – do akceptacji przez Inwestora.
10. Rysunki i część opisowa są dokumentami wzajemnie się uzupełniającymi. Wszystkie elementy ujęte w specyfikacji (opisie), a nie ujęte na rysunkach lub ujęte na rysunkach a nie ujęte w specyfikacji winne być traktowane tak jakby były ujęte w obu. W przypadku rozbieżności w jakimkolwiek z elementów dokumentacji należy zgłosić projektantowi
11. Wszystkie elementy nie ujęte w niniejszym opracowaniu (opis, specyfikacja, rysunki), a zdaniem Wykonawcy niezbędne do prawidłowego działania instalacji nie zwalniają Wykonawcy z ich zamontowania i dostarczenia.
12. W przypadku błędu, pomyłki lub wątpliwości interpretacyjnych Wykonawca, przed złożeniem oferty, powinien wyjaśnić sporne kwestie z Inwestorem, który jako jedyny jest upoważniony do wprowadzania zmian. Wszelkie niesygnalizowane niejasności będą interpretowane z korzyścią dla Inwestora.
13. Wymiary elementów żelbetowych i stalowych wg opracowania konstrukcyjnego
14. Wszystkie prace związane z realizacją przedmiotowego zamierzenia inwestycyjnego należy wykonać zgodnie z polskimi normami i pod nadzorem osoby uprawnionej.
15. Wszystkie roboty należy wykonać w zgodzie z wiedzą techniczną, instrukcjami producentów, oraz sztuką budowlaną – dotyczy to w szczególności takich elementów jak dylatacji czy dodatkowego zbrojenia przeciwskurczowego, wylewek, posadzek itp

AKKA
Pracownia Architektoniczna
31-153 Kraków, ul. Szlak 65
tel./fax. +48 (12) 632 18 53
www.akka-architekci.pl

INWESTOR
Specjalistyczny Szpital im. E. Szczeklika w Tarnowie
Ul. Szpitalna13, 33-100 Tarnów

ADRES INWESTYCJI: dz. nr 137/1, 130/5, 73/10, 125/13, obr.164

TEMAT PROJEKTU:
PROJEKT WYKONAWCZY
ROZBUDOWY I PRZEBUDOWY ZESPOŁU SZPITALNEGO DLA SPECJALISTYCZNEGO SZPITALA IM. E. SZCZEKLIKA W TARNOWIE PRZY UL. SZPITALNEJ 13

TEMAT RYSUNKU: RZUT SUFITÓW Z OŚWIETLENIEM - II PIĘTRO

BRANŻA: ARCHITEKTURA
FAZA: PROJEKT WYKONAWCZY
NR RYS.: A37-R2.S.O.

PROJEKANT:
mgr inż. arch. Agata Kita Kosowska
Upr. MPOIA/058/2009
mgr inż. arch. Andrzej Kosowski
Upr. MPOIA/011/2004

SKALA: 1:75 | REWIZJA: 000 | KOD PROJEKTU: 1330 | DATA: 2013.12

PROJEKT JEST CHRONIONY PRAWEM AUTORSKIM ZGODNIE Z USTAWĄ Z DNIA 4 LUTEGO 1994 O PRAWIE AUTORSKIM I PRAWACH POKREWNYCH (DZ. U. 00.80.904 Z PÓŹ.ZM.), I NIE MOŻE BYC KOPIOWANY ANI ROZPOWSZECHNIANY BEZ PISEMNEJ ZGODY AUTORÓW

PLIK NR: PLIK