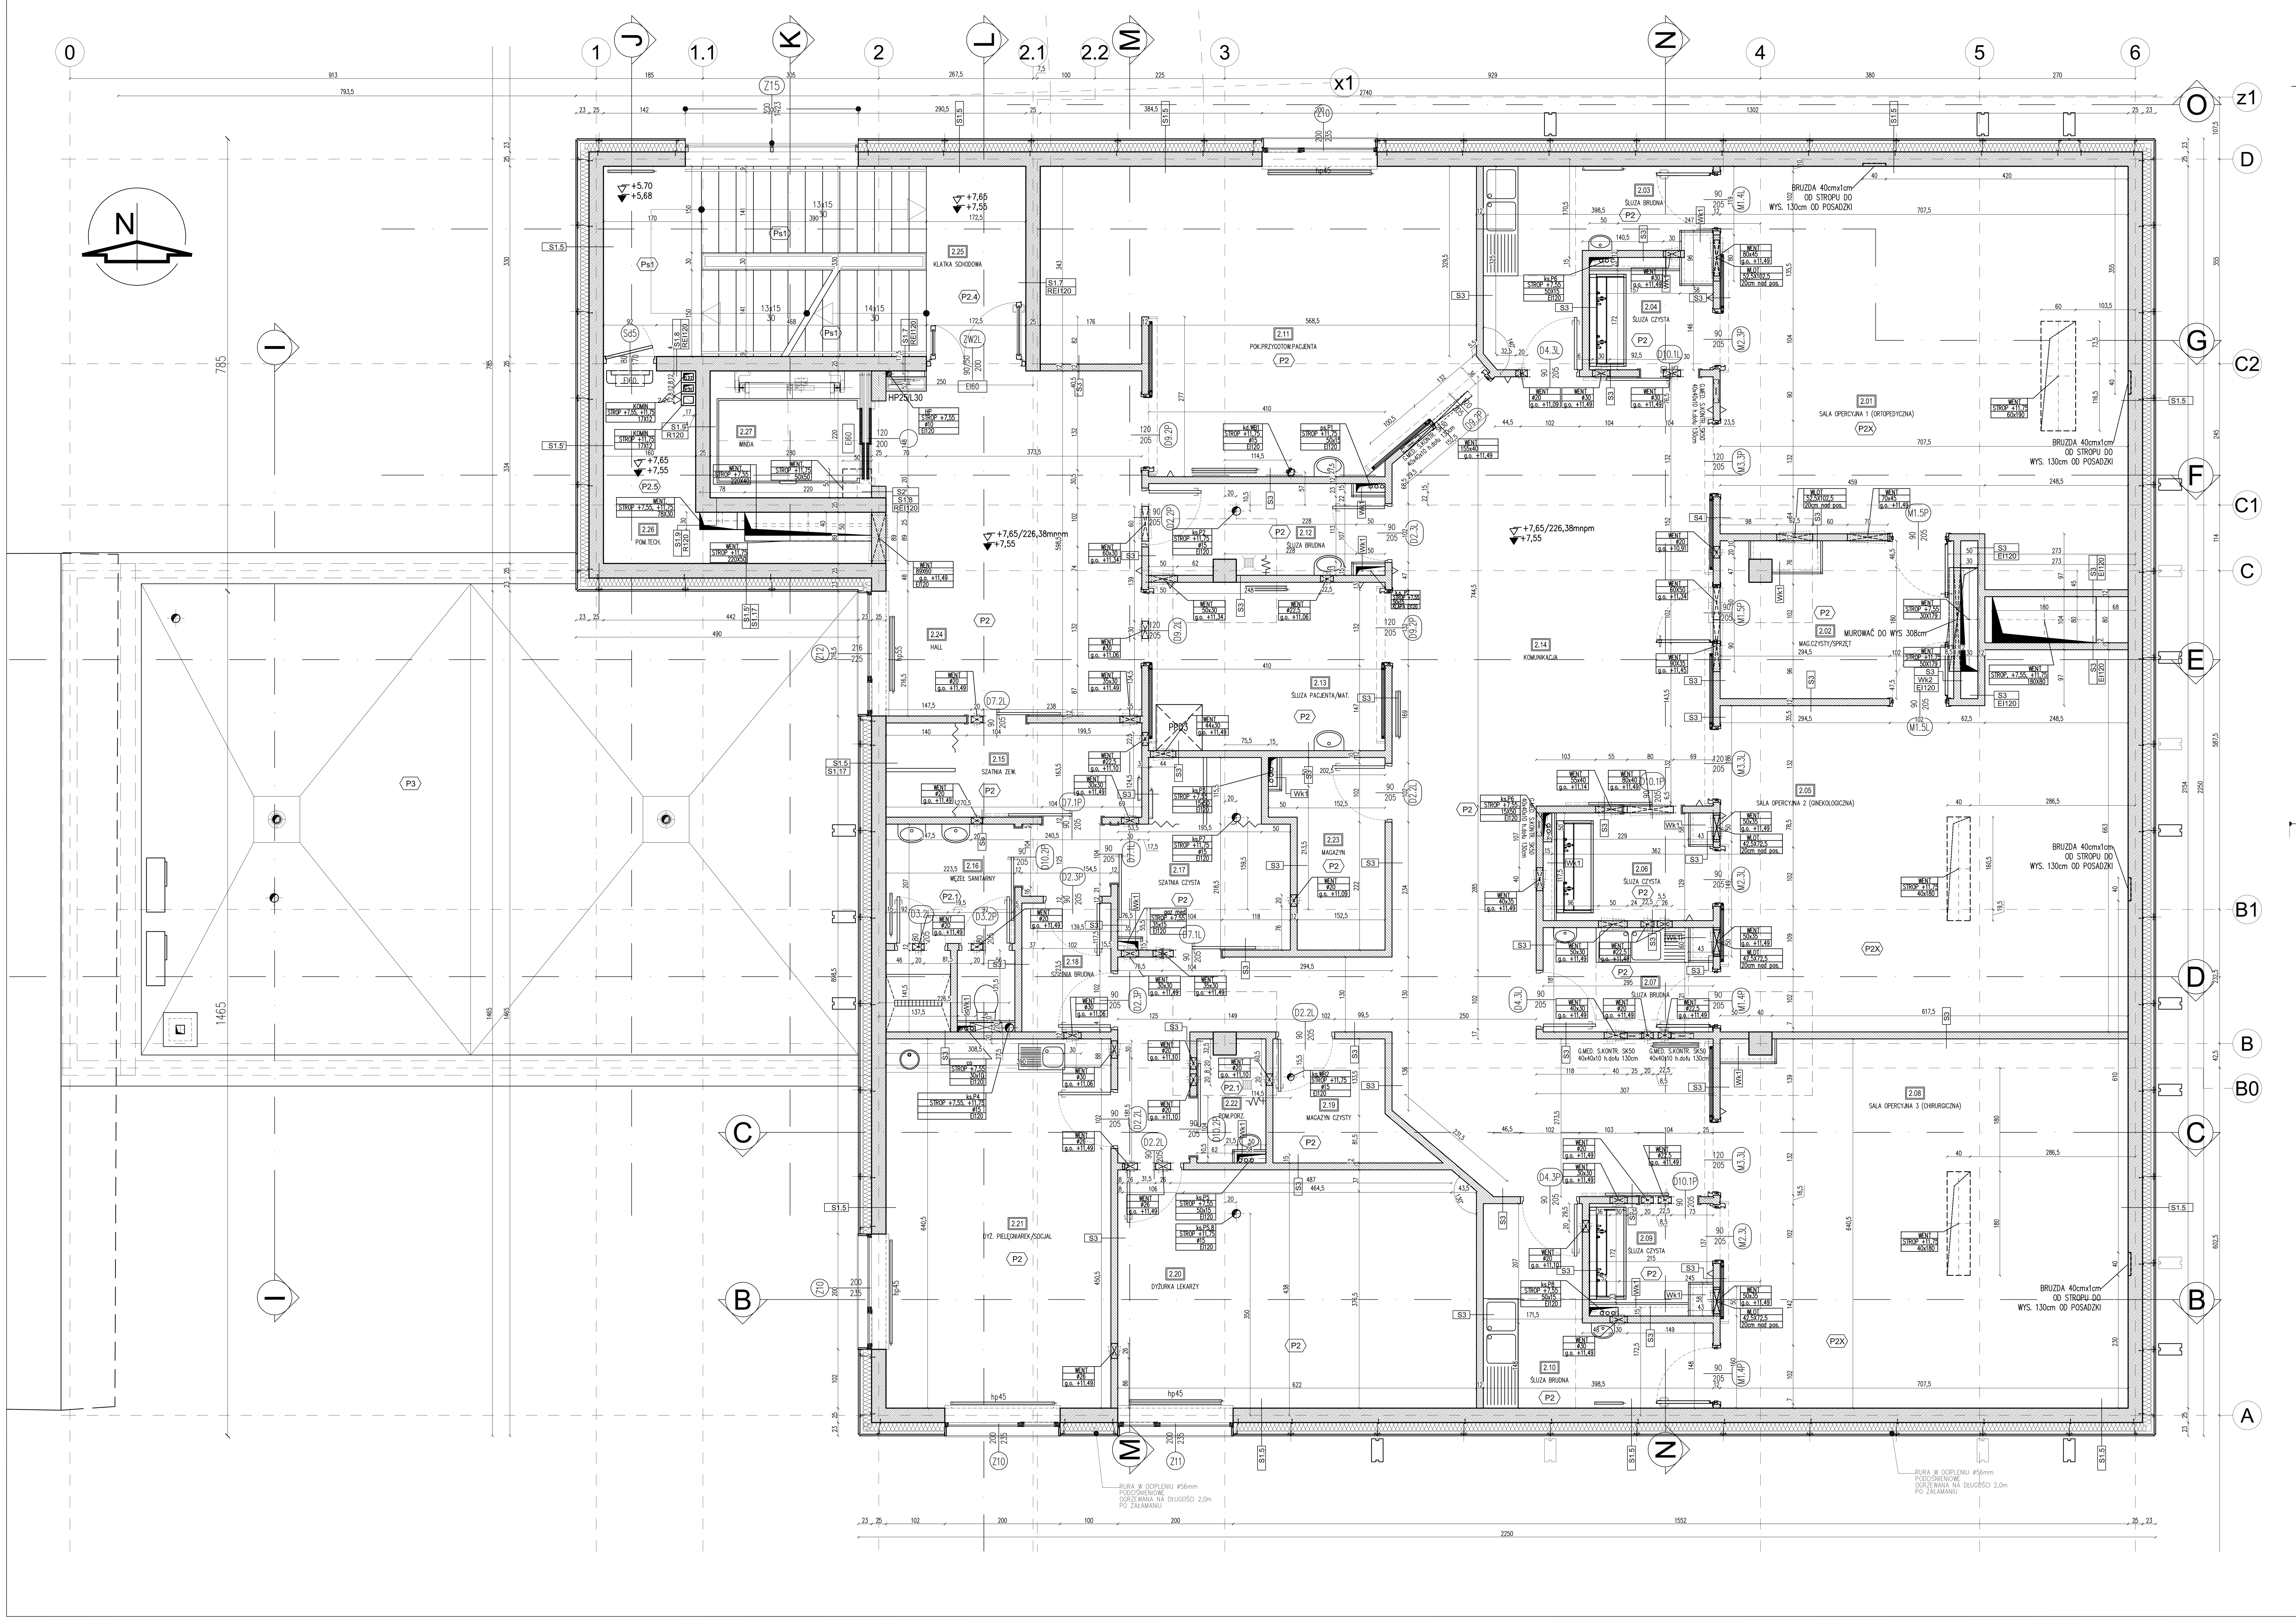

LEGENDA

TABELE OPISU PRZEBIĆ
1. DLA STROPÓW

* RODZAJ INSTALACJI
** RZEDNA STROPU PRZEBICA
*** WIELKOŚĆ OTWORU W cm
**** ZABEZPIECZENIE POŻAROWE

2. DLA ŚCIAN
* RODZAJ INSTALACJI
** WIELKOŚĆ OTWORU W cm
*** g.o. RZEDNA GÓRY OTWORU
**** ZABEZPIECZENIE POŻAROWE

PRZEBICIA W STROPIE POWYŻEJ

PRZEBICIA W STROPIE PONIŻEJ

PRZEBICIA W ŚCIANACH

UWAGI:
1. NA RYSUNKU POMINIĘTO PRZEJŚCIA INSTALACJI ELEKTRYCZNYCH, TELETECHNICZNYCH, GAZÓW MED., WODNYCH, CO, ITP O MAŁYCH ŚREDNICACH OTWORÓW. OTWORY WIERCIĆ NA BUDOWIE.
2. NALEŻY PRZED REALIZACJĄ KOLEJNYCH ETAPÓW BUDOWY DOKONAĆ ANALIZY PRZEJŚĆ I TRAS PRZEWODÓW. WSZELKIE EWENTUALNE KOLIZJE ZGŁASZAĆ PROJEKTANTOM

LEGENDA
ŚCIANY ISTNIEJĄCE
ŚCIANY ŻELBETOWE – PROJEKTOWANE
ŚCIANY MUROWANE – BETON KOMÓRKOWY YTONG
IZOLACJA TERMICZNA
- WEŁNA MINERALNA
- STYROPIAN

NADWIESZENIA
HYDRANT ø25mm/ L węża 30m

DLA ETYKIET DRZWI PODANO SZEROKOŚCI I WYSOKOŚĆ OTWORU PRZEJŚCIA
* NR DRZWI Z KIERUNKIEM OTWARCIA
** SZEROKOŚĆ OTWORU W ŚW. OŚCIEŻNICY
*** WYSOKOŚĆ OTW. W ŚW. OŚCIEŻNICY
**** KLASYFIKACJE POŻAROWĄ

DLA ETYKIET OKIEN PODANO
* NR OKNA
** SZEROKOŚĆ OTWORU W ŚW. MURU
*** WYSOKOŚĆ OTW. W ŚW. MURU
**** WYS. PARAPETU

DLA ETYKIET ZESTAWÓW PODANO SZEROKOŚCI I WYSOKOŚĆ OTWORU PRZEJŚCIA
* NR ZESTAWU
** SZEROKOŚĆ OTWORU W ŚW. MURU
*** WYSOKOŚĆ OTW. W ŚW. MURU
**** KLASYFIKACJE POŻAROWĄ
DRZWI W RAMACH ZESTAWU NIENUMEROWANE

UWAGA – WSZYSTKIE PRZEJŚCIA INSTALACYJNE W ŚCIANACH USZCZELNIĆ AKUSTYCZNIE

SPIS POMIESZCZEŃ – 2 PIĘTRO – BLOK OPERACYJNY

NR POM.	NAZWA POMIESZCZENIA	POW. NETTO	POSADZKA	WYS.POM.	WENTYLACJA
2.01	SALA OPERACYJNA 1	47,51	PCV	330,0	W.MECH/KLIM (I kl.) STROP LAMINARNY
2.02	MAG. CZYSTY/SPRZĘT	10,31	PCV	300,0	W.MECH
2.03	ŚLUZA BRUDNA	9,14	PCV	275,0	W.MECH
2.04	ŚLUZA CZYSTA	3,55	PCV	275,0	W.MECH
2.05	SALA OPERACYJNA 2	42,45	PCV	330,0	W.MECH/KLIM (II kl.)
2.06	ŚLUZA CZYSTA	4,83	PCV	275,0	W.MECH
2.07	ŚLUZA BRUDNA	5,08	PCV	275,0	W.MECH
2.08	SALA OPERACYJNA 3	44,89	PCV	330,0	W.MECH/KLIM (II kl.)
2.09	ŚLUZA CZYSTA	3,55	PCV	275,0	W.MECH
2.10	ŚLUZA BRUDNA	9,44	PCV	275,0	W.MECH
2.11	POK.PRZYGOT.PACJENTA	35,46	PCV	300,0	W.MECH/KLIM.
2.12	ŚLUZA BRUDNA	6,15	PCV	300,0	W.MECH
2.13	ŚLUZA PACJENT/MAT.	11,97	PCV	300,0	W.MECH
2.14	KOMUNIKACJA	73,07	PCV	300,0	W.MECH
2.15	SZATNIA ZEWNĘTRZNA	7,23	GRES	275,0	W.MECH
2.16	WĘZEŁ SANITARNY	7,87	GRES	275,0	W.MECH
2.17	SZATNIA CZYSTA	10,85	GRES	275,0	W.MECH
2.18	SZATNIA BRUDNA	3,45	GRES	275,0	W.MECH
2.19	MAGAZYN CZYSTY	4,62	PCV	275,0	W.MECH
2.20	DYŻ.LEKARZY	25,62	PCV	300,0	W.MECH/KLIM/SCHŁAD Z.
2.21	DYŻ.PIELĘGNIAR./SOCJAL	24,98	PCV	300,0	W.MECH/KLIM/SCHŁAD Z.
2.22	POM.PORZĄDKOWE	2,34	GRES	275,0	W.MECH
2.23	MAGAZYN CZYSTY	5,47	PCV	275,0	W.MECH
2.24	HALL	26,54	PCV	300,0	W.MECH
2.25	KLATKA SCHODOWA	24,17	GRES	---	GRAWITACJA
2.26	POM.TECH.	8,06	WYL.BET.	---	GRAWITACJA
2.27	WINDA	0,00	---	---	GRAWITACJA
		458,61			

POWIERZCHNIA CAŁKOWITA	544,70
POWIERZCHNIA WEWNĘTRZNA	497,72
KUBATURA KONDYGNACJI	2288,0

UWAGI:
1. Wszystkie wymiary sprawdzić na budowie,
2. Należy zapoznać się z całością dokumentacji
3. Wszystkie projekty branżowe czytać wspólnie.
4. Przed realizacją inwstycji i przed jej kolejnymi etapami należy przeprowadzić sprawdzenie dokumentacji. Wszelkie wątpliwości konsultować z projektantami.
5. Szyb windowy wraz z otworowaniem należy wykonać zgodnie z wytycznymi wybranego systemu windowego. Ewentualne korekty w dokumentacji uzgodnić z projektantem.
6. Na rysunkach pokazano otworowanie dla elementów instalacji o średnicach większych niz 10cm. Pominięto otworowanie dla przewodów i rur o mniejszych średnicach (instalacji elektrycznych, słaboprądowych gazów medycznych, co, wodnych), w/w otwory nalezy wykonać na budowie wiertnicą. Trasy i przejścia sprawdzić przed realizacją na budowie i ewentualne kolizje zgłaszać projektantowi.
7. W przypadku stosowania jakichkolwiek rozwiązań systemowych należy przy wycenie uwzględnićwszystkie elementy danego systemu niezbędne do zrealizowania całości prac.
8. Niezależnie od stopnia dokładności i precyzji dokumentów otrzymanych od Inwestora, definiującej usługędo wykonania, Wykonawca zobowiązany jest do uzyskania dobrego rezultatu końcowego. W związku z tym wykonane roboty budowlane muszą zapewnić utrzymanie założonych parametrów.
9. projekt zakłada standard minimalny dla materiałów i instalacji, niezbędny do właściwego funkcjonowania projektowanego obiektu. Wykonawca może zaproponować alternatywne rozwiązania pod warunkiem zachowania minimalnego wymaganego standardu – do akceptacji przez Inwestora.
10. Rysunki i część opisowa są dokumentami wzajemnie się uzupełniającymi. Wszystkie elementy ujęte w specyfikacji (opisie), a nie ujęte na rysunkach lub ujęte na rysunkach a nie ujęte w specyfikacji winne być traktowane tak jakby były ujęte w obu. W przypadku rozbieżności w jakimkolwiek z elementów dokumentacji należy zgłosić projektantowi
11. Wszystkie elementy nie ujęte w niniejszym opracowaniu (opis, specyfikacja, rysunki), a zdaniem Wykonawcy niezbędne do prawidłowego działania instalacji nie zwalniają Wykonawcy z ich zamontowania i dostarczenia.
12. W przypadku błędu, pomyłki lub wątpliwości interpretacyjnych Wykonawca, przed złożeniem oferty, powinien wyjaśnić sporne kwestie z Inwestorem, który jako jedyny jest upoważniony do wprowadzania zmian. Wszelkie niesygnalizowane niejasności będą interpretowane z korzyścią dla Inwestora.
13. Wymiary elementów żelbetowych i stalowych wg opracowania konstrukcyjnego
14. Wszystkie prace związane z realizacją przedmiotowego zamierzenia inwestycyjnego należy wykonać zgodnie z polskimi normami i pod nadzorem osoby uprawnionej.
15. Wszystkie roboty należy wykonać w zgodzie z wiedzą techniczną, instrukcjami producentów, oraz sztuką budowlaną – dotyczy to w szczególności takich elementów jak dylatacji czy dodatkowego zbrojenia przeciwskurczowego, wylewek, posadzek itp

AKKA
Pracownia Architektoniczna
31-153 Kraków, ul. Szlak 65
tel./fax. +48 (12) 632 18 53
www.akka-architekci.pl

INWESTOR: Specjalistyczny Szpital im. E. Szczeklika w Tarnowie, Ul. Szpitalna13, 33-100 Tarnów

ADRES INWESTYCJI: dz. nr 137/1, 130/5, 73/10, 125/13, obr.164

TEMAT PROJEKTU: PROJEKT WYKONAWCZY
ROZBUDOWY I PRZEBUDOWY ZESPOŁU SZPITALNEGO DLA SPECJALISTYCZNEGO SZPITALA IM. E. SZCZEKLIKA W TARNOWIE PRZY UL. SZPITALNEJ 13

TEMAT RYSUNKU: RZUT II PIĘTRA (+7,65) WYMIAROWANIE

BRANŻA: ARCHITEKTURA

FAZA: PROJEKT WYKONAWCZY

NR RYS.: A71-R2.WYM

PROJEKTANT:
mgr inż. arch. Agata Kita Kosowska
Upr. MPOIA/058/2009
mgr inż. arch. Andrzej Kosowski
Upr. MPOIA/011/2004

SKALA	REWIZJA	KOD PROJEKTU	DATA
1:50	000	1330	2013.12