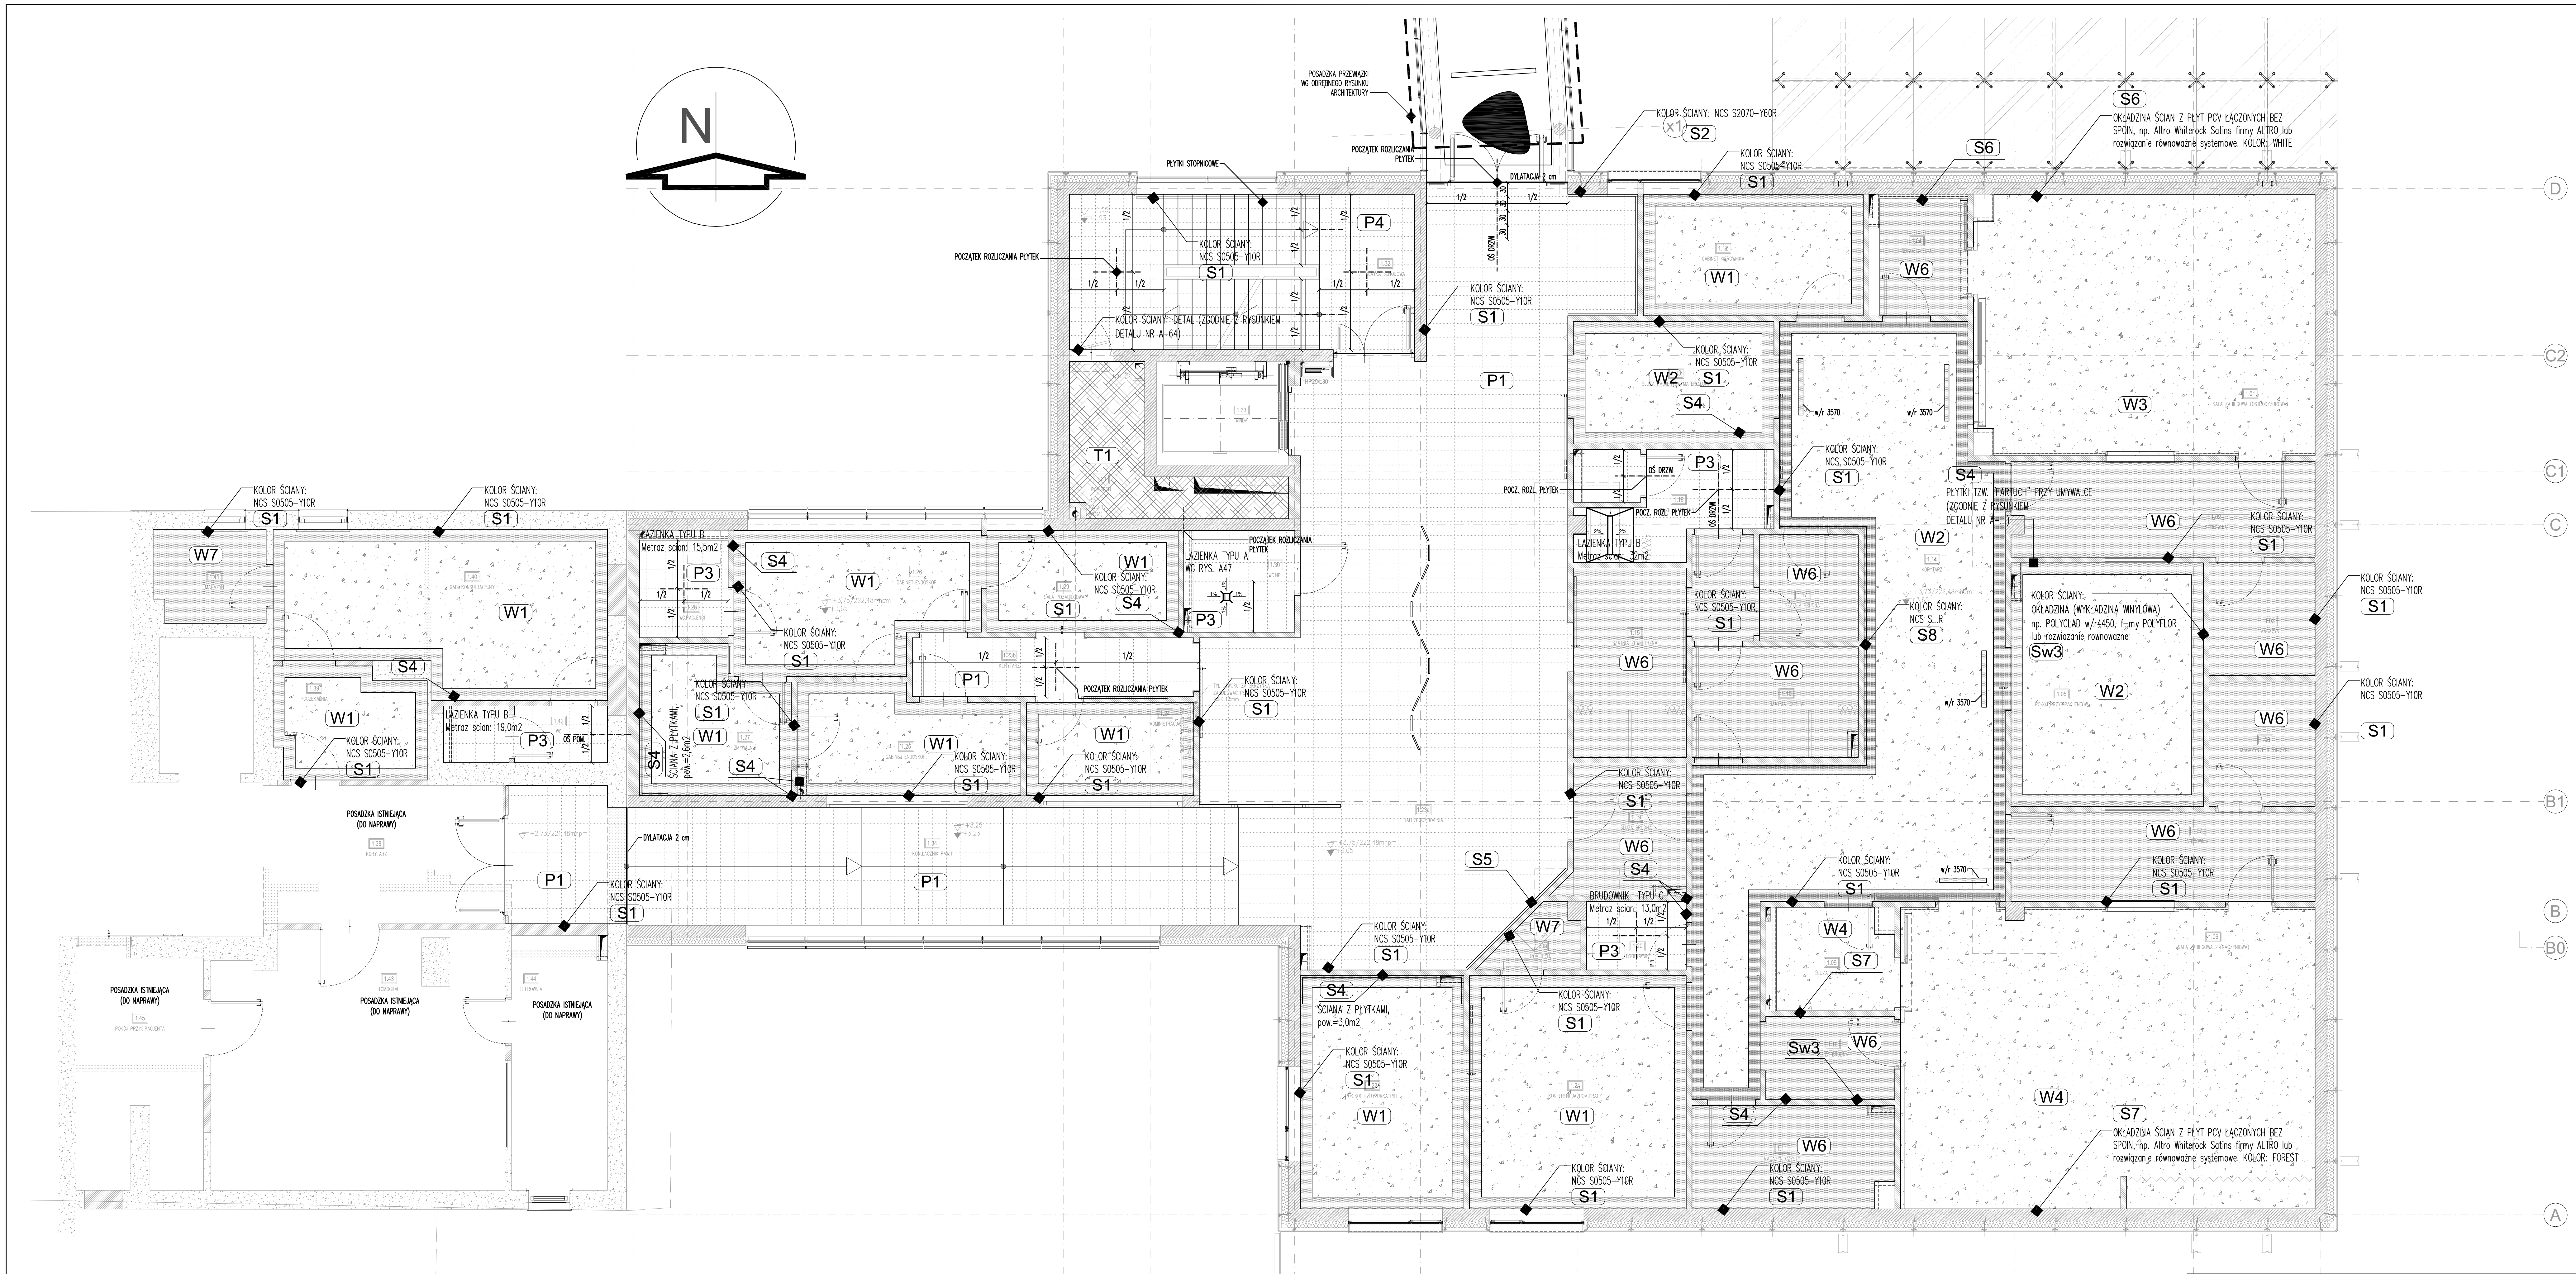

WYKŁADZINY				
NR POM.	TYP POS.	OPIS POSADZKI	POW. POS. (m^2)	OPASKA (m^2)
	W1	PODŁOGA: wykładzina obiektowa PCV NP. "POLYFLOR", kolor: w/r 9703 (lub równoważny) OPASKA: wykładzina obiektowa pvc, wywinięta na ścianę, szerokość 25 cm, wysokość 10 cm np. "POLYFLOR", kolor: w/r 9706 (lub równoważny)	97,45	53,30
	W2	PODŁOGA: wykładzina obiektowa PCV NP. "POLYFLOR", kolor główny: w/r 3560, dekor: w/r 3570 (lub równoważny) OPASKA: wykładzina obiektowa pvc, wywinięta na ścianę, szerokość 25 cm, wysokość 10 cm np. "POLYFLOR", kolor: w/r 3500 (lub równoważny)	71,70 0,45	29,90
	W3	PODŁOGA: wykładzina obiektowa PCV wywinięta na ścianę na wysokość 10 cm, antyelektrostat. NP. "POLYFLOR", kolor: w/r 5350 (lub równoważny)	40,00	2,60
	W4	PODŁOGA: wykładzina obiektowa PCV wywinięta na ścianę na wysokość 10 cm, antyelektrostat. np. "POLYFLOR", kolor: w/r 0630 (lub równoważny)	56,45	3,30
	W5	PODŁOGA: posadzka przewiązki, wykładzina obiektowa PCV, kompozycja trzech kolorów, np. "POLYFLOR" (lub równoważny) w/r 3480 (GŁÓWNY) w/r 3500 (DEKOR PASKI) w/r 3600 (DEKOR PLAMKI) w/r 3500 (OPASKA) w/r 3500 (COKÓŁ) Uwaga: detal wg odrębnego rysunku architektury	182,30 14,20 7,10 103,45	2,30
	W6	PODŁOGA: wykładzina obiektowa PCV wywinięta na ścianę na wysokość 10 cm NP. "POLYFLOR", kolor: w/r 3500 (lub równoważny)	94,45	14,75
	W7	PODŁOGA: wykładzina obiektowa PCV wywinięta na ścianę na wysokość 10 cm NP. "POLYFLOR", kolor: w/r 9706 (lub równoważny)	7,00	1,60

ZESTAWIENIE POSADZEK – PIĘTRO PŁYTKI				
NR POM.	TYP POS.	OPIS POSADZKI / TYP	POW. POS. (m^2)	COKOŁY (m.b.)
	P1	PODŁOGA: płytki gresowe 30 x 60 cm, powierzchnia strukturalna, antypoślizgowe (kl. R10), odporne na ścieranie, plamienie i działanie środków chemicznych, nieszkliwione, pow. rektyfikowana (kl. I) COKÓŁ: systemowy 8÷10cm PROPONOWANY PRODUKT: "NOWA GALA", KOLOR: CN 01 (lub równoważny)	145,45	95,75
	P3	PODŁOGA: płytki gresowe 40 x 40 cm, powierzchnia strukturalna, antypoślizgowe (kl. R10), odporne na ścieranie, plamienie i działanie środków chemicznych, nieszkliwione, pow. rektyfikowana (kl. I) PROPONOWANY PRODUKT: "NOWA GALA", KOLOR: QZ 01 (lub równoważny)	25,10	---
	P4	PODŁOGA: płytki gresowe 30 x 30 cm, systemowe płytki stopnicowe, powierzchnia strukturalna, antypoślizgowe (kl. R10), odporne na ścieranie, plamienie i działanie środków chemicznych, nieszkliwione, pow. rektyfikowana (kl. I) COKÓŁ: systemowy 8÷10cm PROPONOWANY PRODUKT: "NOWA GALA", KOLOR: QZ 01 (lub równoważny)	28,80	19,70

POSADZKI TECHNICZNE				
NR POM.	TYP POS.	OPIS POSADZKI	POW. POS. (m^2)	COKOŁY (m.b.)
	T1	PODŁOGA: posadzka betonowa impregnowana (lub równoważny)	7,90	---

ŚCIANA (KOLORYSTYKA, RODZAJ MATERIAŁU ITD.)	
NR KOLORU	OPIS
S1	FARBA LATEKSOWA, KOLOR: NCS S 0505-Y10R JAKO KOLOR PODSTAWOWY
S2	FARBA LATEKSOWA, KOLOR: NCS S 2070-Y60R
S3	OKŁADZINA FORNIROWA (BRZOZA) wg RYSUNKU DETALU
S4	PŁYTKI GRESOWE KOLOR: BEŻ, FORMAT: 30x30cm, JAKO TZW. "FARTUCH" PRZY UMYWALCE
S5	FOTOTAPETA (WYKŁADZINA WINYLOWA) np. MATRIX TEDLAR, f-MY NEMMOR lub rozwiązanie równoważne. WZÓR (MOTYW) FOTOTAPETY INDYWIDUALNY – wg wytycznych architekta
S6	OKŁADZINA ŚCIAN Z PŁYT PCV ŁĄCZONYCH BEZ SPOIN, ODPORNA NA UDERZENIA I USZKODZENIA, ŁATWA W CZYSZCZENIU I DEZYNFEKCJI. GRUBOŚĆ 2,5mm, KLEJONA DO ŚCIAN W ARKUSZACH, np. Altro Whiterock Satins firmy ALTRO lub rozwiązanie równoważne systemowe. KOLOR: WHITE
S7	OKŁADZINA ŚCIAN Z PŁYT PCV ŁĄCZONYCH BEZ SPOIN, ODPORNA NA UDERZENIA I USZKODZENIA, ŁATWA W CZYSZCZENIU I DEZYNFEKCJI. GRUBOŚĆ 2,5mm, KLEJONA DO ŚCIAN W ARKUSZACH, np. Altro Whiterock Satins firmy ALTRO lub rozwiązanie równoważne systemowe. KOLOR: FOREST
S8	FARBA LATEKSOWA, KOLOR: NCS S ......R
S9	OKŁADZINA ŚCIAN Z PŁYT PCV ŁĄCZONYCH BEZ SPOIN, ODPORNA NA UDERZENIA I USZKODZENIA, ŁATWA W CZYSZCZENIU I DEZYNFEKCJI. GRUBOŚĆ 2,5mm, KLEJONA DO ŚCIAN W ARKUSZACH, np. Altro Whiterock Satins firmy ALTRO lub rozwiązanie równoważne systemowe. KOLOR: FAWN
S10	OKŁADZINA ŚCIAN Z PŁYT PCV ŁĄCZONYCH BEZ SPOIN, ODPORNA NA UDERZENIA I USZKODZENIA, ŁATWA W CZYSZCZENIU I DEZYNFEKCJI. GRUBOŚĆ 2,5mm, KLEJONA DO ŚCIAN W ARKUSZACH, np. Altro Whiterock Satins firmy ALTRO lub rozwiązanie równoważne systemowe. KOLOR: OYSTER WHITE
S11	OKŁADZINA ŚCIAN Z PŁYT PCV ŁĄCZONYCH BEZ SPOIN, ODPORNA NA UDERZENIA I USZKODZENIA, ŁATWA W CZYSZCZENIU I DEZYNFEKCJI. GRUBOŚĆ 2,5mm, KLEJONA DO ŚCIAN W ARKUSZACH, np. Altro Whiterock Satins firmy ALTRO lub rozwiązanie równoważne systemowe. KOLOR: FLINT
Sw1	OKŁADZINA (WYKŁADZINA WINYLOWA) np. DELTA TEDLAR nr 17324, f-MY VESCOM lub rozwiązanie równoważne
Sw2	OKŁADZINA (WYKŁADZINA WINYLOWA) np. DELTA TEDLAR nr 17327, f-MY VESCOM lub rozwiązanie równoważne
Sw3	OKŁADZINA (WYKŁADZINA WINYLOWA) np. POLYCLAD w/r4450, f-my POLYFLOR lub rozwiązanie równoważne
Sw4	OKŁADZINA (WYKŁADZINA WINYLOWA) np. POLYCLAD w/r3880, f-my POLYFLOR lub rozwiązanie równoważne

UWAGI OGÓLNE:

1. Wszystkie wymiary sprawdzić na budowie.
2. Wszystkie zmiany konsultować z architektem i inwestorem.
3. Wszystkie roboty budowlane prowadzić w sposób zapewniający bezpieczeństwo pracowników i osób postronnych oraz bezpieczeństwo konstrukcji i wyposażenia budynku.
4. Rozwiązania materiałowe i technologiczne zawarte w projekcie należy traktować jako przykładowe, wyznaczające typ oraz standard planowany dla danego elementu projektu. Na etapie realizacji inwestycji konkretne rozwiązania materiałowe i technologiczne mogą zostać zastąpione rozwiązaniami alternatywnymi pod warunkiem zachowania parametrów technicznych i estetycznych oraz pod warunkiem wyrażenia zgody przez inwestora i architekta.
5. Wszystkie prace związane z realizacją przedmiotowego zamierzenia inwestycyjnego należy wykonać zgodnie z polskimi normami i pod nadzorem osoby uprawnionej.
6. Wszystkie roboty należy wykonać w zgodzie z wiedzą techniczną, instrukcjami producentów oraz sztuką budowlaną.

AKKA
Pracownia Architektoniczna
31-153 Kraków, ul. Szlak 65
tel./fax. +48 (12) 632 18 53
www.akka-architekci.pl

INWESTOR: Specjalistyczny Szpital im. E. Szczeklika w Tarnowie, Ul. Szpitalna13, 33-100 Tarnów

ADRES INWESTYCJI: dz. nr 137/1, 130/5, 73/10, 125/13, obr.164

TEMAT PROJEKTU: PROJEKT WYKONAWCZY
ROZBUDOWY I PRZEBUDOWY ZESPOŁU SZPITALNEGO DLA SPECJALISTYCZNEGO SZPITALA IM. E. SZCZEKLIKA W TARNOWIE PRZY UL. SZPITALNEJ 13

TEMAT RYSUNKU: RZUT I PIĘTRA - PROJEKT POSADZEK I ŚCIAN

BRANŻA: ARCHITEKTURA

FAZA: PROJEKT WYKONAWCZY

NR RYS.: A 32 - PS

PROJEKTANT:
mgr inż. arch. Agata Kita Kosowska
Upr. MPOIA/058/2009
mgr inż. arch. Andrzej Kosowski
Upr. MPOIA/011/2004

SKALA	REWIZJA	KOD PROJEKTU	DATA
1:100	000	1330	2013.12

PROJEKT JEST CHRONIONY PRAWEM AUTORSKIM ZGODNIE Z USTAWĄ Z DNIA 4 LUTEGO 1994 O PRAWIE AUTORSKIM I PRAWACH POKREWNYCH (DZ. U. 00.80.904 Z PÓŹ.ZM.), I NIE MOŻE BYĆ KOPIOWANY ANI ROZPOWSZECHNIANY BEZ PISEMNEJ ZGODY AUTORÓW

PLIK NR: PLIK