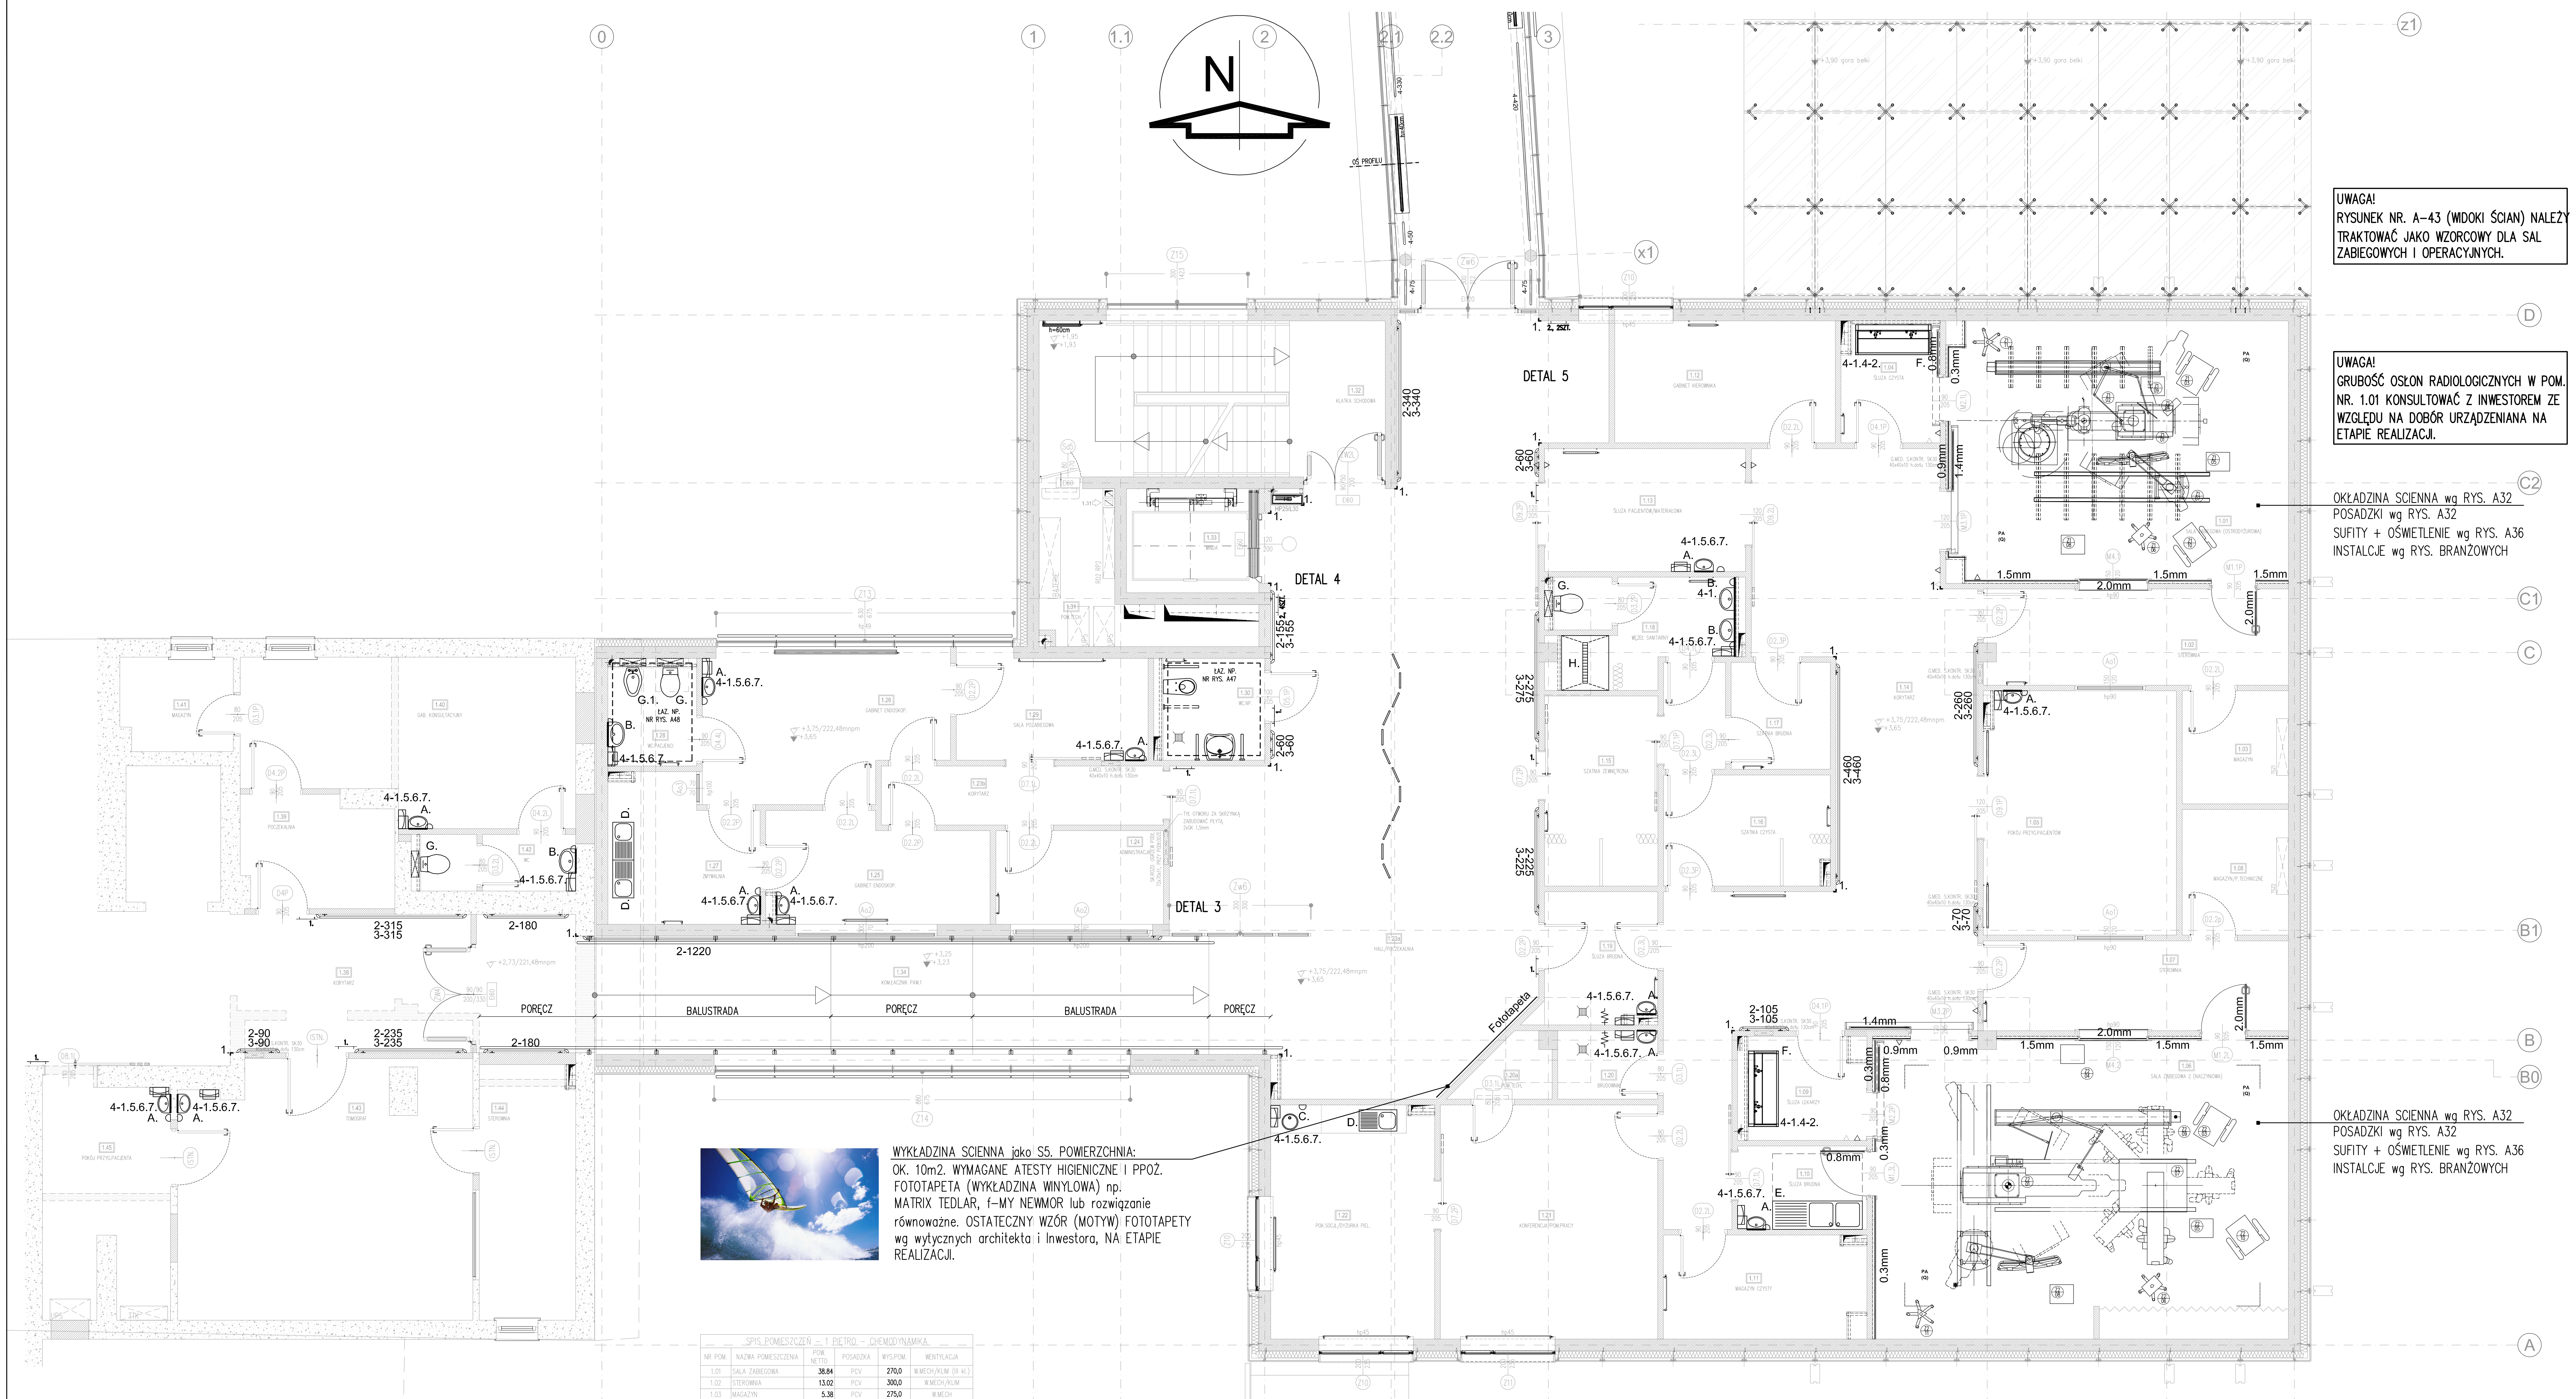

UWAGA!
RYSUNEK NR. A-43 (WIDOKI ŚCIAN) NALEŻY TRAKTOWAĆ JAKO WZORCOWY DLA SAL ZABIEGOWYCH I OPERACYJNYCH.

UWAGA!
GRUBOŚĆ OSŁON RADIOLOGICZNYCH W POM. NR. 1.01 KONSULTOWAĆ Z INWESTOREM ZE WZGLĘDU NA DOBÓR URZĄDZENIANA NA ETAPIE REALIZACJI.

LEGENDA

- AKTYWATORY BEZDOTYKOWE, PRZY DRZWIACH OTWIERANYCH AUTOMATYCZNIE, ILOSC: 15 SZT.
- 1. NAROŻNIKI ŚCIENNE np. TYP SO50 f-my C/S lub rozwiązanie równoważne. DŁUGOŚĆ =150cm. KOLOR: KREMOWY, 17 SZTUK
- 2-000 ODBOJNICE ŚCIENNE (DOLNE) MONTOWANE NA WYS. 35cm, np. SCR50M f-my C/S lub rozwiązanie równoważne. DŁUGOŚĆ 2-... KOLOR: KREMOWY.
- 3-000 POCHWYT ŚCIENNY MONTOWANY NA WYS. 110cm, np. HR-BAMBUS (BUK) f-my C/S lub rozwiązanie równoważne. DŁUGOŚĆ 3-... KOLOR: KREMOWY.
- HD HYDRANT Ø25mm. L węża=30m
- GAŚNICE-JEDNOSTKA 3KG (1 SZT. NA KAŻDE 100m2).
- UMYWALKI Z PÓŁPOSTUMENTEM np. NOVA f-my KOLO, A-46x35cm, B-50x42cm, C- fi35cm. ILOSC: 12 SZT.(A), 4 SZT.(B), 1 SZT.(C)
- ZLEWOZMYWAK JEDNOKOMOROWY+OCIEKACZ (D), ILOSC: 3 SZT.
- ZLEWOZMYWAK DWUKOMOROWY+OCIEKACZ (E), SYSTEMOWY ZE STALI NIERDZEWNEJ (BRUDOWNIK). ILOSC: 1 SZT.
- UMYWALNIE CHIRURGICZNE 2-STANOWISKOWE (F), SYSTEMOWE ZE STALI NIERDZEWNEJ Z PANELEM ŚCIENNYM I SYFONEM (ŚLUZA CZYSTA LEKARZY) WRAZ Z BATERIAMI BEZDOTYKOWYMI, S=160cm. ILOŚĆ: 2 SZT.
- 4-1, 4-2 DOZOWNIK MYDŁA(4-1), PODAJNIK PŁ. DEZYNFEKCYJNEGO (4-2) ILOSC: 19 SZT.(4-1), 2 SZT.(4-2)
- 5. PODAJNIK RĘCZNIKÓW PAPIEROWYCH, ILOSC: 17 SZT.
- 6. POJEMNIK NA ZUŻYTE RĘCZNIKI, ILOSC: 17 SZT.
- 7. LUSTRO KLEJONE DO ŚCIANY, ZGODNIE Z SZER. UMYW. ILOSC: 16 SZT.
- G. MISKA USTĘPOWA WISZĄCA, np. NOVA f-my KOLO lub rozwiązanie rownoważne, ILOŚĆ: 3 SZT.
- G.1. BIDET WISZĄCY, np. NOVA f-my KOLO lub rozwiązanie równoważne, ILOŚĆ: 1 SZT.
- H. ODPŁYW LINIOWY PRYSZNICOWY, SYSTEMOWY ZE STALI NIERDZEWNEJ, ILOŚĆ: 1 SZT.
- ODPŁYW - KRATKA POSADZKOWA ZE ST. NIERDZEWNEJ, ILOŚĆ: 2 SZT.
- ARMATURA CZERPALNA ZE ZŁĄCZKĄ DO WĘŻA, ILOŚĆ: 2 SZT.
- 0.3mm OSŁONA RADIOLOGICZNA STAŁA (GRUBOŚĆ OSŁONY Z OŁOWIU W mm)
- 4-000 ODBOJNICE PODŁOGOWE (STALOWE, SYSTEMOWE) MONTOWANE DO POSADZKI
- GRZEJNIK STALOWY PŁYTOWY HIGIENICZNY (1-,2-,3-PŁYTOWY), wg. PROJEKTU BRANŻOWEGO C.O.
- ŁAWKA (SIEDZISKO 30x220x3cm) NAD GRZEJNIKIEM W PRZEWAŻCE. SIEDZISKO WYKONAĆ JAKO DREWNIANE (BUK), SZLIFOWANE, OLEJOWANE W KOLORZE NATURALNYM. MOCOWANE SYSTEMOWO DO GRZEJNIKA ZA POMOCĄ PROFILI STALOWYCH. ILOŚĆ: 11 SZT.
- Z.Ł. NP ZESTAW ŁAZIENKOWY DLA NIEPEŁNOSPRAWNYCH wg. RYS. NR. A47
  - UMYWALKA NOVA TOP BEZ BARIER
  - MISKA WISZĄCA NOVA TOP BEZ BARIER
  - UCHWYTY + PORĘCZE
  - DOZOWNIK, LUSTRO, POJEMNIK I PODAJNIK
- 1, 2, 3 INFORMACJA PRZESTRZENNA wg RYS. NR. A 64-DW:
  1. TABLICZKI PRZYDRZWIOWE 12x25cm WYKONANE Z PLEXI I MONTOWANE NA DYSTANSACH ZE STALI NIERDZEWNEJ ILOŚĆ: 8SZT.
  2. TABLICE INFO 15x40cm WYKONANE Z PLEXI I MONTOWANE NA DYSTANSACH ZE STALI NIERDZEWNEJ, ILOŚĆ: 6SZT.
  3. NUMERACJA POMIESZCZEŃ + PIKTOGRAMY JAKO FOLIA KOLOROWA KLEJONA DO DRZWI, ZGODNIE Z INDYWIDUALNYM WZOREM.
- PA UZIEMIENIE POSADZKI PCV ANTYELEKTROSTATYCZNEJ

SPIS POMIESZCZEŃ - 1 PIĘTRO - CHEMODYNAMIKA

NR POM.	NAZWA POMIESZCZENIA	POW. NETTO	POSADZKA	WYS.POM.	WENTYLACJA
1.01	SALA ZABIEGOWA	38.84	PCV	270,0	W.MECH/KLIM (III kl.)
1.02	STEROWNIA	13.02	PCV	300,0	W.MECH/KLIM
1.03	MAGAZYN	5.38	PCV	275,0	W.MECH
1.04	ŚLUZA CZYSTA	5.11	PCV	275,0	W.MECH
1.05	POKÓJ PRZYG. PACJENT.	21.12	PCV	300,0	W.MECH/KLIM
1.06	SALA ZABIEGOWA	56.25	PCV	270,0	W.MECH/KLIM (II kl.)
1.07	STEROWNIA	12.26	PCV	300,0	W.MECH/KLIM
1.08	MAGAZYN	5.99	PCV	275,0	W.MECH
1.09	ŚLUZA CZYSTA	5.27	PCV	300,0	W.MECH
1.10	ŚLUZA BRUDNA	4.83	PCV	300,0	W.MECH
1.11	MAGAZYN CZYSTY	9.10	PCV	275,0	W.MECH
1.12	GABINET KIEROWNIKA	12.05	PCV	300,0	W.MECH
1.13	ŚLUZA PACJENT./MAT.	11.07	PCV	300,0	W.MECH
1.14	KORYTARZ	59.32	PCV	300,0	W.MECH
1.15	SZATNIA ZEWNĘTRZNA	9.65	PCV	275,0	W.MECH
1.16	SZATNIA CZYSTA	11.38	PCV	275,0	W.MECH
1.17	SZATNIA BRUDNA	4.75	PCV	275,0	W.MECH
1.18	WĘZEŁ SANITARNY	7.63	GRES	275,0	W.MECH
1.19	ŚLUZA BRUDNA	6.65	PCV	275,0	W.MECH
1.20	BRUDOWNIK	3.07	PCV	275,0	W.MECH
1.20A	POM. TECHNICZNE	2.09	PCV	275,0	W.MECH
1.21	KONFERENCJA/P.PRACY	22.79	PCV	300,0	W.MECH/KLIM/CHŁODZ.
1.22	DYŻ.PIELĘGNIARSKA	17.07	PCV	300,0	W.MECH/KLIM/CHŁODZ.
1.23a	HALL/POCZEKALNIA	93.98	PCV	300,0	W.MECH/CHŁODZ.
1.23b	KORYTARZ	7.47	PCV	300,0	W.MECH
1.24	ADMINISTRACJA	7.03	PCV	300,0	W.MECH/KLIM/CHŁODZ
1.25	GABINET ENDOSKOPOWY	10.40	PCV	300,0	W.MECH/KLIM/CHŁODZ
1.26	GABINET ENDOSKOPOWY	14.24	PCV	300,0	W.MECH/KLIM/CHŁODZ
1.27	ZMYWALNIA	9.17	PCV	300,0	W.MECH
1.28	WC. PACJENCI	3.90	GRES	275,0	W.MECH
1.29	SALA POZABIEGOWA	9.27	PCV	275,0	W.MECH/KLIM/CHŁODZ
1.30	WC. NP	4.65	GRES	275,0	W.MECH
1.31	POM.TECH.	8.06	WYL.BET.	---	GRAWITACJA
1.32	KLATKA SCHODOWA	24.17	GRES	---	GRAWITACJA
1.33	SZACHT WINDOWY	0.00	---	---	GRAWITACJA
1.34	KOM. ŁĄCZNIK PAWILON 1	42.91	PCV	---	W.MECH
1.35	KOM. ŁĄCZNIK PAWILON 2	238.51	PCV	250,0	GRAWITACJA
1.36	KOM. ŁĄCZNIK ADMINISTRACJA	68.53	PCV	250,0	GRAWITACJA
1.37	WINDA	0.00	---	---	GRAWITACJA
	SUMA	886.97			

POWIERZCHNIA CAŁKOWITA (m2)	1011.50
POWIERZCHNIA WEWNĘTRZNA (m2)	930.66
KUBATURA KONDYGNACJI (m3)	3945.000000

WYPOSAŻENIE SALA ZABIEGOWA 1

NR	SPRZĘT	MONTAŻ	WAGA	ZASILANIE
Z1.01	STÓŁ OPERACYJNY	STOJĄCY	500kg	200W
Z1.02	LAMPA OPERACYJNA	WISI	100kg	150W
Z1.03	APARAT ZNIECZULAJĄCY	STOI	180kg	1kW
Z1.04	POMPA INFUZYJNA	WISI	3kg	50W
Z1.05	DEFIBRYLATOR	STOI	10kg	250W
Z1.06	KARDIOMONITOR EMTEL FX 3000	STOI	15kg	100W
Z1.07	ANGIOGRAF	WISI	2391kg (CAŁOŚĆ)	8,8kW (CAŁOŚĆ)
Z1.08	PROGRAMATORY	STOI	5kg	400W
Z1.09	DIATERMIA	WISI	20kg	1kW
Z1.10	USG DOPPLER	STOI	80kg	2kW
Z1.11	LAMPA PRZEPŁYWOWA	STOI	7kg	80W

OBCIĄŻENIE WISZĄCE ~2500kg na ruszcie urządzenia jak na rysunku
OBCIĄŻENIE STOJĄCE ~1500kg w tym: stół operacyjny (500kg), generator (300kg), szafa systemowa (270kg)-przy ścianie, szafa kablowa (120kg)-przy ścianie

Artis zee ceiling -Legenda

Poz.	Opis	Masa (kg) kg	Ciepło wydzielane do powietrza (W) W	Uwagi
1.01	Zawieszenie sufitowe ramienia C	904	200	
1.02	Stół pacjenta	482	200	
1.03	Konsola kontrolna i ECC i na stole pacjenta	4		
1.04	Ceiling stand DCS 3	251	225	
1.05	Ruchoma osłona górnych części ciała z lampą OR	85		
1.06	Biurko	60		
1.06	Moduł kontrolny			
1.07	Dystrybutor zasilania urządzeń w sterowni	29	100	
1.08	Monitor roboczy	10	75	
1.09	Monitor referencyjny	10	75	
1.10	System obrazowania AXIS	150	1270	
1.11	ACE	6		
1.12a	Axiom Sensis - Konterer komputerowy	75	1000	
1.12b	Axiom Sensis - Konsola kontrolna / Monitor / Klawiatura	15	150	
1.12c	Axiom Sensis - Drukarka	26		#5
1.12d	Axiom Sensis - UPS	14	200	
1.13	Generator POLYDOROS A100	300	1000	
1.14	Wymiennik ciepła	42	4000	
1.15	Szafa systemowa	270	1600	
1.16	Szafa kablowa	120		optional
1.17	ACOM.PC			No terenie jednostki

#5 Wydatek ciepła: druk 800 W, standby 17 W

WYPOSAŻENIE SALA ZABIEGOWA 2 - NACZYNIOWA

NR	SPRZĘT	MONTAŻ	WAGA	ZASILANIE
Z2.01	STÓŁ OPERACYJNY	STOJĄCY	500kg	200W
Z2.02	LAMPA OPERACYJNA	WISI	100kg	150W
Z2.03	APARAT ZNIECZULAJĄCY	STOI	180kg	1kW
Z2.04	POMPA INFUZYJNA	WISI	3kg	50W
Z2.05	DEFIBRYLATOR	STOI	10kg	250W
Z2.06	KARDIOMONITOR EMTEL FX 3000	STOI	15kg	100W
Z2.07	ANGIOGRAF	WISI	2391kg (CAŁOŚĆ)	8,8kW (CAŁOŚĆ)
Z2.08	PROGRAMATORY	STOI	5kg	400W
Z2.09	DIATERMIA	WISI	20kg	1kW
Z2.10	USG DOPPLER	STOI	80kg	2kW
Z2.11	LAMPA PRZEPŁYWOWA	STOI	7kg	80W

OBCIĄŻENIE WISZĄCE ~2500kg na ruszcie urządzenia jak na rysunku
OBCIĄŻENIE STOJĄCE ~1500kg w tym: stół operacyjny (500kg), generator (300kg), szafa systemowa (270kg)-przy ścianie, szafa kablowa (120kg)-przy ścianie

UWAGI OGÓLNE:

1. Wszystkie wymiary sprawdzić na budowie.
2. Wszystkie zmiany konsultować z architektem i inwestorem.
3. Wszystkie roboty budowlane prowadzić w sposób zapewniający bezpieczeństwo pracowników i osób postronnych oraz bezpieczeństwo konstrukcji i wyposażenia budynku.
4. Rozwiązania materiałowe i technologiczne zawarte w projekcie należy traktować jako przykładowe, wyznaczające typ oraz standard planowany dla danego elementu projektu. Na etapie realizacji inwestycji konkretne rozwiązania materiałowe i technologiczne mogą zostać zastąpione rozwiązaniami alternatywnymi pod warunkiem zachowania parametrów technicznych i estetycznych oraz pod warunkiem wyrażenia zgody przez inwestora i architekta.
5. Wszystkie prace związane z realizacją przedmiotowego zamierzenia inwestycyjnego należy wykonać zgodnie z polskimi normami i pod nadzorem osoby uprawnionej.
6. Wszystkie roboty należy wykonać w zgodzie z wiedzą techniczną, instrukcjami producentów oraz sztuką budowlaną.

AKKA
Pracownia Architektoniczna
31-153 Kraków, ul. Szlak 65
tel./fax. +48 (12) 632 18 53
www.akka-architekci.pl

INWESTOR	Specjalistyczny Szpital im. E. Szczeklika w Tarnowie Ul. Szpitalna13, 33-100 Tarnów
ADRES INWESTYCJI	dz. nr 137/1, 130/5, 73/10, 125/13, obr.164
TEMAT PROJEKTU	PROJEKT WYKONAWCZY ROZBUDOWY I PRZEBUDOWY ZESPOŁU SZPITALNEGO DLA SPECJALISTYCZNEGO SZPITALA IM. E. SZCZEKLIKA W TARNOWIE PRZY UL. SZPITALNEJ 13
TEMAT RYSUNKU	RZUT I PIĘTRA - TECHNOLOGIA MEDYCZNA
BRANŻA	ARCHITEKTURA
FAZA	PROJEKT WYKONAWCZY
NR RYS.	A 41 - TM
PROJEKTANT:	mgr inż. arch. Agata Kita Kosowska Upr. MPOIA/058/2009 mgr inż. arch. Andrzej Kosowski Upr. MPOIA/011/2004

SKALA	REWIZJA	KOD PROJEKTU	DATA
1:100	000	1330	2013.12

PROJEKT JEST CHRONIONY PRAWEM AUTORSKIM ZGODNIE Z USTAWĄ Z DNIA 4 LUTEGO 1994 O PRAWIE AUTORSKIM I PRAWACH POKREWNYCH (DZ. U. 00.80.904 Z POŹ.ZM.). I NIE MOŻE BYĆ KOPIOWANY ANI ROZPOWSZECHNIANY BEZ PISEMNEJ ZGODY AUTORÓW

PLIK NR: PLIK