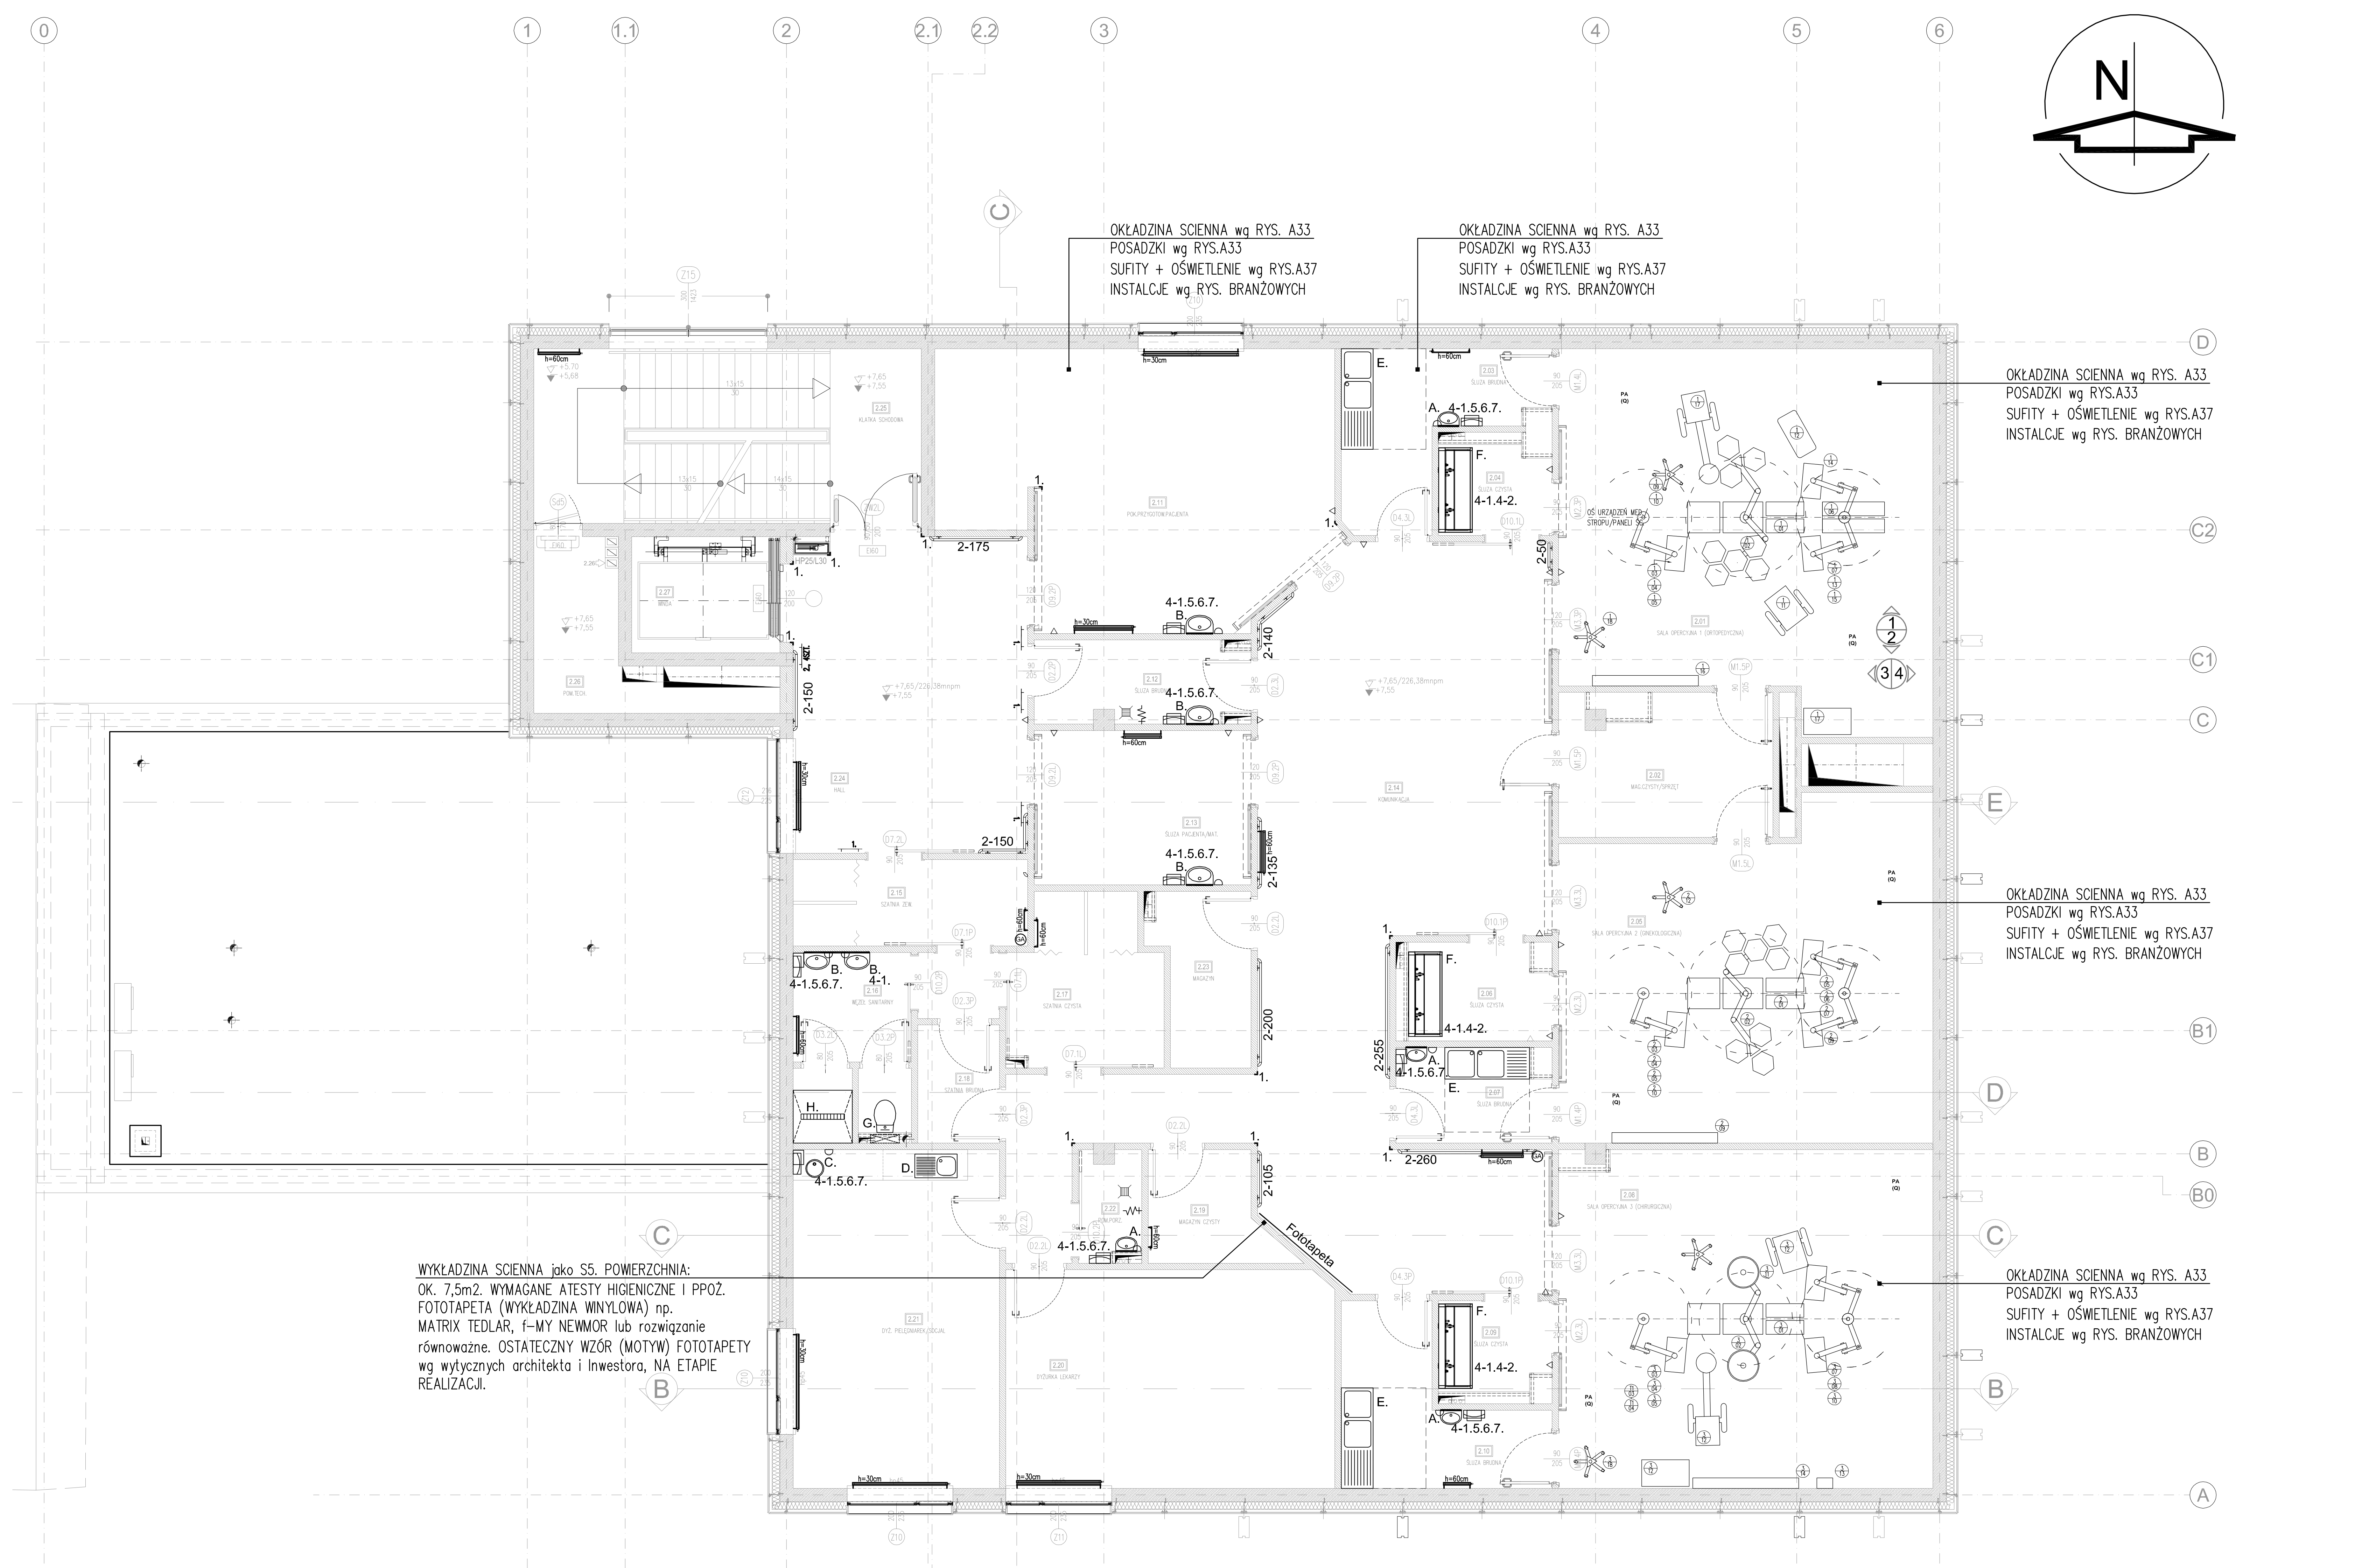

UWAGI OGÓLNE:

1. Wszystkie wymiary sprawdzić na budowie.

2. Wszystkie zmiany konsultować z architektem i inwestorem.

3. Wszystkie roboty budowlane prowadzić w sposób zapewniający bezpieczeństwo pracowników i osób postronnych oraz bezpieczeństwo konstrukcji i wyposażenia budynku.

4. Rozwiązania materiałowe i technologiczne zawarte w projekcie należy traktować jako przykładowe, wyznaczające typ oraz standard planowany dla danego elementu projektu. Na etapie realizacji inwestycji konkretne rozwiązania materiałowe i technologiczne mogą zostać zastąpione rozwiązaniami alternatywnymi pod warunkiem zachowania parametrów technicznych i estetycznych oraz pod warunkiem wyrażenia zgody przez inwestora i architekta.

5. Wszystkie prace związane z realizacją przedmiotowego zamierzenia inwestycyjnego należy wykonać zgodnie z polskimi normami i pod nadzorem osoby uprawnionej.

6. Wszystkie roboty należy wykonać w zgodzie z wiedzą techniczną, instrukcjami producentów oraz sztuką budowlaną.

LEGENDA

- AKTYWATORY BEZDOTYKOWE, PRZY DRZWIACH OTWIERANYCH AUTOMATYCZNIE, ILOSC: 16 SZT.
- 1. NAROŻNIKI ŚCIENNE np. TYP S050 f-my C/S lub rozwiązanie równoważne. DŁUGOŚĆ =150cm. KOLOR: KREMOWY, 11 SZTUK
- ODBOJNICE ŚCIENNE (DOLNE) MONTOWANE NA WYS. 35cm, np. SCR50M f-my C/S lub rozwiązanie równoważne. DŁUGOŚĆ 2-... KOLOR: KREMOWY.
- POCHWYT ŚCIENNY MONTOWANY NA WYS. 110cm, np. HR-BAMBUS (BUK) f-my C/S lub rozwiązanie równoważne. DŁUGOŚĆ 3-...
- HD HYDRANT Ø25mm. L węża=30m
- GAŚNICE-JEDNOSTKA 3KG (1 SZT. NA KAŻDE 100m2).
- UMYWALKI Z PÓŁPOSTUMENTEM np. NOVA f-my KOLO, A-46x35cm, B-50x42cm, C-fi35cm. ILOSC: 4 SZT.(A), 5 SZT.(B), 1 SZT.(C)
- ZLEWOZMYWAK JEDNOKOMOROWY+OCIEKACZ (D), ILOSC: 1 SZT.
- ZLEWOZMYWAK DWUKOMOROWY+OCIEKACZ (E), SYSTEMOWY ZE STALI NIERDZEWNEJ (BRUDOWNIKI), S=190/160cm. ILOSC: 3 SZT.
- UMYWALNIE CHIRURGICZNE 2-STANOWISKOWE (F), SYSTEMOWE ZE STALI NIERDZEWNEJ Z PANELEM ŚCIENNYM I SYFONEM (ŚLUZA CZYSTA LEKARZY) WRAZ Z BATERIAMI BEZDOTYKOWYMI, S=160cm. ILOŚĆ: 3 SZT.
- 4-1, 4-2 DOZOWNIK MYDŁA(4-1), PODAJNIK PŁ. DEZYNFEKCYJNEGO (4-2) ILOSC: 13 SZT.(4-1), 3 SZT.(4-2)
- 5. PODAJNIK RĘCZNIKÓW PAPIEROWYCH, ILOSC: 9 SZT.
- 6. POJEMNIK NA ZUŻYTE RĘCZNIKI, ILOSC: 9 SZT.
- 7. LUSTRO KLEJONE DO ŚCIANY, ZGODNE Z SZER. UMYW. ILOSC: 9 SZT.
- G. MISKA USTEPOWA WISZACA, np. NOVA f-my KOLO lub rozwiazanie rownowazne, ILOŚĆ: 1 SZT.
- H. ODPŁYW LINIOWY PRYSZNICOWY, SYSTEMOWY ZE STALI NIERDZEWNEJ, ILOŚĆ: 1 SZT.
- ODPŁYW - KRATKA POSADZKOWA ZE ST. NIERDZEWNEJ, ILOŚĆ: 2 SZT.
- ARMATURA CZERPALNA ZE ZŁĄCZKĄ DO WĘŻA, ILOŚĆ: 2 SZT.
- GRZEJNIK STALOWY PŁYTOWY HIGIENICZNY (1-,2-,3-PŁYTOWY), wg. PROJEKTU BRANŻOWEGO C.O.
- 1, 2, 3 INFORMACJA PRZESTRZENNA wg RYS. NR. A 64-DW:
  1. TABLICZKI PRZYDRZWIOWE 12x25cm WYKONANE Z PLEXI I MONTOWANE NA DYSTANSACH ZE STALI NIERDZEWNEJ ILOŚĆ: 4SZT.
  2. TABLICE INFO 15x40cm WYKONANE Z PLEXI I MONTOWANE NA DYSTANSACH ZE STALI NIERDZEWNEJ, ILOŚĆ:, 4SZT.
  3. NUMERACJA POMIESZCZEŃ + PIKTOGRAMY JAKO FOLIA KOLOROWA KLEJONA DO DRZWI, ZGODNE Z INDYWIDUALNYM WZOREM.
- PA (Q) UZIEMIENIE POSADZKI PCV ANTYELEKTROSTATYCZNEJ

SPIS POMIESZCZEŃ – 2 PIĘTRO – BLOK OPERACYJNY

NR POM.	NAZWA POMIESZCZENIA	POW. NETTO	POSADZKA	WYS.POM.	WENTYLACJA
2.01	SALA OPERACYJNA 1	47.51	PCV	330,0	W.MECH/KLIM (I kl.) STROP LAMINARNY
2.02	MAG. CZYSTY/SPRZĘT	10.31	PCV	300,0	W.MECH
2.03	ŚLUZA BRUDNA	9.14	PCV	275,0	W.MECH
2.04	ŚLUZA CZYSTA	3.55	PCV	275,0	W.MECH
2.05	SALA OPERACYJNA 2	42.45	PCV	330,0	W.MECH/KLIM (II kl.)
2.06	ŚLUZA CZYSTA	4.83	PCV	275,0	W.MECH
2.07	ŚLUZA BRUDNA	5.08	PCV	275,0	W.MECH
2.08	SALA OPERACYJNA 3	44.89	PCV	330,0	W.MECH/KLIM (II kl.)
2.09	ŚLUZA CZYSTA	3.55	PCV	275,0	W.MECH
2.10	ŚLUZA BRUDNA	9.44	PCV	275,0	W.MECH
2.11	POK.PRZYGOT.PACJENTA	35.46	PCV	300,0	W.MECH/KLIM.
2.12	ŚLUZA BRUDNA	6.15	PCV	300,0	W.MECH
2.13	ŚLUZA PACJENT/MAT.	11.97	PCV	300,0	W.MECH
2.14	KOMUNIKACJA	73.07	PCV	300,0	W.MECH
2.15	SZATNIA ZEWNĘTRZNA	7.23	GRES	275,0	W.MECH
2.16	WĘZEŁ SANITARNY	7.87	GRES	275,0	W.MECH
2.17	SZATNIA CZYSTA	10.85	GRES	275,0	W.MECH
2.18	SZATNIA BRUDNA	3.45	GRES	275,0	W.MECH
2.19	MAGAZYN CZYSTY	4.62	PCV	275,0	W.MECH
2.20	DYŻ.LEKARZY	25.62	PCV	300,0	W.MECH/KLIM/SCHŁAD Z.
2.21	DYŻ.PIELĘGNIAR./SOCJAL	24.98	PCV	300,0	W.MECH/KLIM/SCHŁAD Z.
2.22	POM.PORZĄDKOWE	2.34	GRES	275,0	W.MECH
2.23	MAGAZYN CZYSTY	5.47	PCV	275,0	W.MECH
2.24	HALL	26.54	PCV	300,0	W.MECH
2.25	KLATKA SCHODOWA	24.17	GRES	---	GRAWITACJA
2.26	POM.TECH.	8.06	WYL.BET.	---	GRAWITACJA
2.27	WINDA	0.00	---	---	GRAWITACJA
		458.61			

POWIERZCHNIA CAŁKOWITA	544.70
POWIERZCHNIA WEWNĘTRZNA	497.72
KUBATURA KONDYGNACJI	2288,0

WYPOSAŻENIE SALA OPERACYJNA 1 ORTOPEDYCZNA

NR	SPRZĘT	MONTAŻ	WAGA	ZASILANIE
1.01	STÓŁ OP. OPX600	STOJĄCY	200kg	200W
1.02	LAMPA OPERACYJNA LED	WISI	100kg	150W
1.03	KOLUMNA ANESTEZJOLOG. (KA)	WISI	500kg*	GNIAZDA 230V GNIAZDA EKWIPOTENCJALNE GNIAZDA RJ45*
1.04	APARAT ZNIECZULENIA BLEASE SIRIUS	WISI (KA)	115kg	500W
1.05	DEFIBRYLATOR DEFIMAX	WISI (KA)	10kg	250W
1.06	STÓŁ WYCIĄGOWY	STOI	50kg ?	---
1.07	KOLUMNA CHIRURGICZNA (KCH)	WISI	MAX. 500kg*	GNIAZDA 230V GNIAZDA EKWIPOTENCJALNE GNIAZDA RJ45*
1.08	DIATERMIA EMED	WISI (KCH)	20kg	600W
1.09	KONTROLER MATY GRZEWCZEJ	STOI	5kg	200W
1.10	PODGRZEWACZ PŁYNÓW INFUZYJNYCH ASTOFLO PLUS	STOI	5kg	200W
1.11	MIKROSKOP OPERACYJNY	STOI	60kg	100W
1.12	ŁADOWARKI AKUMULATOROWE WIERTAREK	STOI	5kg	200W
1.13	DIATERMIA AESCULAP	WISI (KCH)	10kg	500W
1.14	KOLUMNA ARTROSKOPOWA	WISI (KCH)	300kg	???W
1.15	ZASILACZ OPASEK UCISKOWYCH	STOI	2kg	???W
1.16	NEGATOSKOP **	WISI	130kg	1kW
1.17	APARAT RTG	STOI	300kg	5kW
1.18	LAMPA PRZEPŁYWOWA	STOI	7kg	80W
1.19	STROP LAMINARNY	WISI	500kg	

WYPOSAŻENIE SALA OPERACYJNA 1 – GAZY MEDYCZNE

NR	LOKALIZACJA	TLEN	POW.MED. 5bar	POW.MED. 8bar	PRÓŻNIA	DWUTLENEK WĘGLA	ODCIĄG GAZÓW
G1.1	KOLUMNA ANESTEZJOLOGICZNA	2X	1X	1X	2X	---	1X
G1.2	CZĘŚĆ INSTRUMENTALNA	1X	1X	1X	2X	1X	---

WYPOSAŻENIE SALA OPERACYJNA 2

NR	SPRZĘT	MONTAŻ	WAGA	ZASILANIE
2.01	STÓŁ OP. MEDIFA	STOJĄCY	200kg	200W
2.02	LAMPA OPERACYJNA LED	WISI	100kg	150W
2.03	KOLUMNA ANESTEZJOLOG. (KA)	WISI	MAX. 500kg*	GNIAZDA 230V GNIAZDA EKWIPOTENCJALNE GNIAZDA RJ45*
2.04	POMPA INFUZYJNA	WISI (KA??)	3kg	50W
2.05	KOLUMNA CHIRURGICZNA (KCH)	WISI	MAX. 500kg*	GNIAZDA 230V GNIAZDA EKWIPOTENCJALNE GNIAZDA RJ45*
2.06	KONTROLER MATY GRZEWCZEJ	WISI (KCH)	5kg	200W
2.07	DIATERMIA ERBE	WISI (KCH)	20kg	450W
2.08	APARAT ZNIECZULENIA DATEX-OHMEDA	WISI (KA)	150kg	1kW
2.09	KOLUMNA HISTEROSKOPII	WISI (KCH)	???	300W
2.10	DEFIBRYLATOR	WISI (KA)	10kg	250W
2.11	NEGATOSKOP **	WISI	130kg	1kW
2.12	LAMPA PRZEPŁYWOWA	STOI	7kg	80W

WYPOSAŻENIE SALA OPERACYJNA 2 – GAZY MEDYCZNE

NR	LOKALIZACJA	TLEN	POW.MED. 5bar	POW.MED. 8bar	PRÓŻNIA	DWUTLENEK WĘGLA	ODCIĄG GAZÓW
G2.1	KOLUMNA ANESTEZJOLOGICZNA	2X	1X	1X	2X	---	1X
G2.2	CZĘŚĆ INSTRUMENTALNA	---	2X	1X	2X	1X	---

WYPOSAŻENIE SALA OPERACYJNA 3

NR	SPRZĘT	MONTAŻ	WAGA	ZASILANIE
3.01	STÓŁ OP. ALVO	STOJĄCY	200kg	200W
3.02	LAMPA OPERACYJNA BERCHTOLD	WISI	120kg	300W
3.03	KOLUMNA ANESTEZJOLOG. (KA)	WISI	500kg*	GNIAZDA 230V GNIAZDA EKWIPOTENCJALNE GNIAZDA RJ45*
3.04	APARAT ZNIECZULENIA BLEASE SIRIUS	WISI (KA)	115kg	???W
3.05	DEFIBRYLATOR DEFIMAX	WISI (KA)	10kg	250W
3.06	POMPA INFUZYJNA ASCOR	WISI (KA)	3kg	50W
3.07	KOLUMNA CHIRURGICZNA (KCH)	WISI	MAX. 500kg*	GNIAZDA 230V GNIAZDA EKWIPOTENCJALNE GNIAZDA RJ45*
3.08	KOLUMNA LAPAROSKOPOWA	WISI (KCH)	300kg	???W
3.09	KARDIOMONITOR EMTEL	WISI (KA)	15kg	100W
3.10	DIATERMIA EMED	WISI (KCH)	20kg	600W
3.11	KONTROLER MATY GRZEWCZEJ	STOI	5kg	200W
3.12	APARAT RTG SIVEMOBIL COMPECT	STOI	300kg	5kW
3.13	APARAT DO KRIOTERAPI CRYO FLAX	STOI	20kg	???W
3.14	NEGATOSKOP **	WISI	130kg	1kW
3.15	LAMPA PRZEPŁYWOWA	STOI	7kg	80W

WYPOSAŻENIE SALA OPERACYJNA 3 – GAZY MEDYCZNE

NR	LOKALIZACJA	TLEN	POW.MED. 5bar	POW.MED. 8bar	PRÓŻNIA	DWUTLENEK WĘGLA	ODCIĄG GAZÓW
G3.1	KOLUMNA ANESTEZJOLOGICZNA	2X	1X	1X	2X	---	1X
G3.2	CZĘŚĆ INSTRUMENTALNA	1X	1X	1X	2X	1X	---

AKKA Pracownia Architektoniczna
31-153 Kraków, ul. Szlak 65
tel./fax. +48 (12) 632 18 53
www.akka-architekci.pl

INWESTOR: Specjalistyczny Szpital im. E. Szczeklika w Tarnowie, Ul. Szpitalna13, 33-100 Tarnów

ADRES INWESTYCJI: dz. nr 137/1, 130/5, 73/10, 125/13, obr.164

TEMAT PROJEKTU: PROJEKT WYKONAWCZY ROZBUDOWY I PRZEBUDOWY ZESPOŁU SZPITALNEGO DLA SPECJALISTYCZNEGO SZPITALA IM. E. SZCZEKLIKA W TARNOWIE PRZY UL. SZPITALNEJ 13

TEMAT RYSUNKU: RZUT II PIĘTRA - TECHNOLOGIA MEDYCZNA

BRANŻA: ARCHITEKTURA

FAZA: PROJEKT WYKONAWCZY

NR RYS.: A 42 - TM

PROJEKTANT:
mgr inż. arch. Agata Kita Kosowska
Upr. MPOIA/058/2009
mgr inż. arch. Andrzej Kosowski
Upr. MPOIA/011/2004

SKALA: | REWIZJA: 000 | KOD PROJEKTU: 1330 | DATA: 2013.12

PROJEKT JEST CHRONIONY PRAWEM AUTORSKIM ZGODNIE Z USTAWĄ Z DNIA 4 LUTEGO 1994 O PRAWIE AUTORSKIM I PRAWACH POKREWNYCH (DZ. U. 00.80.904 Z PÓŹ.ZM.), I NIE MOŻE BYĆ KOPIOWANY ANI ROZPOWSZECHNIANY BEZ PISEMNEJ ZGODY AUTORÓW

PLIK NR: PLIK