


RZUT FUNDAMENTÓW

UWAGI

- wysokość ław fundamentowych: H = 50 cm
- zasadniczy poziom posadowienia ław i stóp fund. -2,18 m = 216,55 m n.p.m.
- rzędne posadowienia przy budynkach sąsiednich dostosować do istniejących fundamentów
- rysunek rozpatrywać łącznie z odpowiednimi rysunkami architektonicznymi
- ławy i stopy wykonać na podłewce z betonu kl. C12/15 grub. 15 cm
- otulina zbrojenia a = 4 cm
- ściany fundamentowe nieoznaczone – murowane z bloczków betonowych grub. 25 cm lub wylwane
- pozostałe ściany fundamentowe – żelbetowe, wylwane
- z fundamentów wyprowadzić łączniki zbrojeniowe do słupów i ścian żelb.
- prace prowadzić w porze suchej; nie dopuścić do zamknięcia gruntu w wykopie
- wszystkie fundamenty posadowić na gruncie rodzimym; w przypadku natrafienia na soczewki gruntów niebudowlanych, należy je usunąć i zastąpić zagęszczoną zasypką piaskowo-żwirową o ID = 0.5 lub chudym betonem
- izolacje wg projektu architektonicznego
- wymiary na rysunku podano w cm
- jeżeli nie zwymiarowano inaczej, osie środkowe ław i stóp pokrywają się z osiami ścian fundamentowych i osiami architektonicznymi
- beton zagęszczać mechanicznie i odpowiednio pielęgnować
- wszystkie powierzchnie styku z gruntem chronić powłokami z emulsji asfaltowych (Abizol R+P)
- roboty ziemne prowadzić pod stałym nadzorem geotechnicznym; grunty w poziomie posadowienia odebrać protokolarnie przez uprawnionego geologa
- wszelkie prace wykonywać zgodnie z zasadami sztuki budowlanej pod dzorem osoby upoważnionej, z uwzględnieniem wniosków dokumentacji geotechnicznej
- rysunki rozpatrywać łącznie z odpowiednimi rysunkami architektonicznymi.

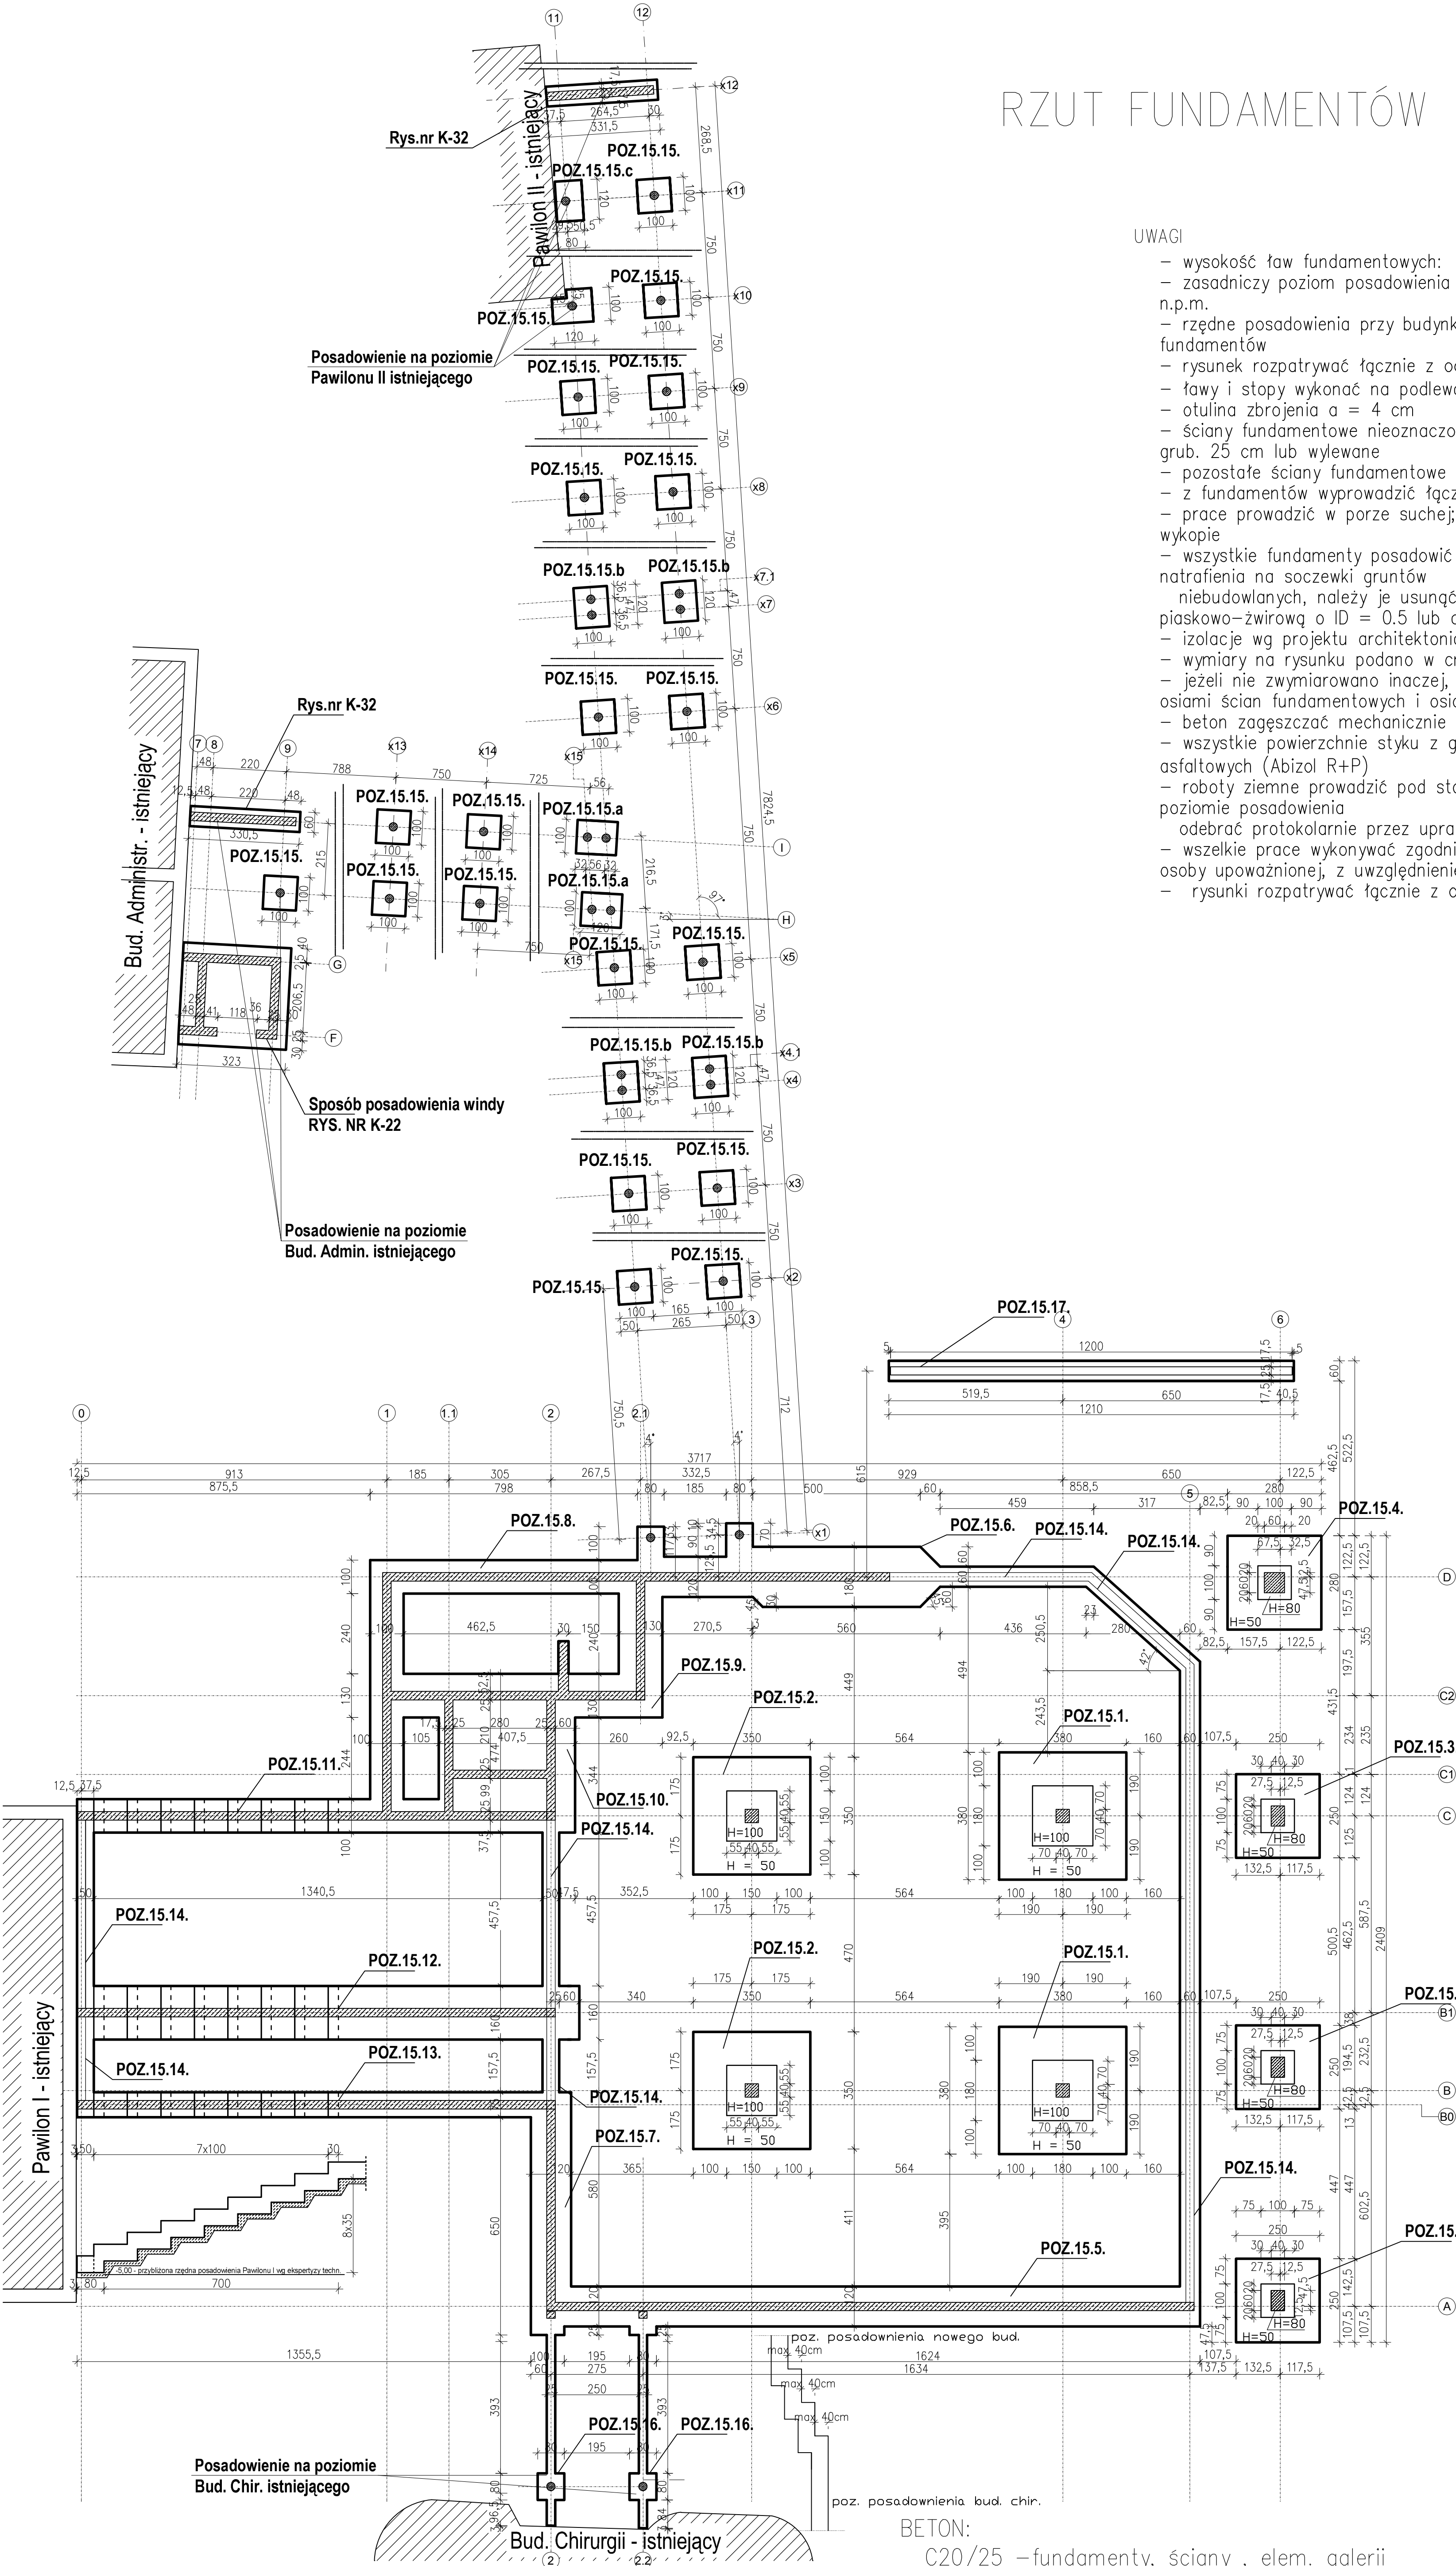

±0,00 = 218,73 m n.p.m.

 Pracownia Architektoniczna 31-153 Kraków, ul. Szlak 68 tel./fax. +48 (12) 632 18 53	
INWESTOR	Specjalistyczny Szpital im. E. Szczeklika w Tarnowie Ul. Szpitalna 13, 33-100 Tarnów
ADRES INWESTYCJI	dz. nr 137/1 obr. 164, Ul. Szpitalna, 33-100 Tarnów
TEMAT PROJEKTU	PROJEKT WYKONAWCZY DLA INWESTYCJI: ROZBUDOWA I PRZEBUDOWA ZESPOŁU SZPITALNEGO ORAZ PRZEBUDOWA ZAGOSPODAROWANIA TERENU WRAZ Z NIEZBĘDNĄ INFRASTRUKTURĄ TECHNICZNĄ I WJAZDEM DLA SPECJALISTYCZNEGO SZPITALA IM. E. SZCZeklika w Tarnowie przy ulicy Szpitalnej
TYTUŁ PRACY	RZUT FUNDAMENTÓW
ZREALIZOWAŁ	KONSTRUKCJA
DATA	PROJEKT WYKONAWCZY
PROJEKTANT	mgr inż. Bogdan Mikulski Upr. UAN-Upr. 61/86 spec. konstr.
WYKONAWCA	mgr inż. Sara Czechowicz inż. Grzegorz Kopec
SKALA	1:100
WERSJA	000
RODZAJ PROJEKTU	
DATA	2013.12