SPIS POMIESZCZEŃ – PARTER					
NR POM.	NAZWA POMIESZCZENIA	POW. NETTO	POSADZKA	WYS.POM.	WENTYLACJA
0.01	WIATROŁAP	12.15	GRES	300,0	---
0.02	HALL/POCZEKALNIA	109.88	GRES	300,0	W.MECH/KLIM
0.03	RECEPCJA	14.67	GRES	300,0	
0.04	SZATNIA	4.55	GRES	300,0	
0.05	IZBA PRZYJĘĆ	67.68	GRES	300,0	
0.06	POKÓJ BADAŃ IZBY	87.52	PCV	300,0	
0.07	POMIESZCZENIE TECHNICZNE	0.73	GRES	300,0	
0.08	KOMUNIKACJA	2.63	GRES	275,0	W.MECH/CHŁ.
0.09	DYŻURKA PIELĘGNIARSKA	9.82	PCV	275,0	W.MECH
0.10	POKÓJ IZOLACJI	####	PCV	275,0	
0.11	ŁAZIENKA PACJENTA	10.48	GRES	275,0	
0.12	BRUDOWNIK	4.61	GRES	275,0	
0.13	KLATKA SCHODOWA	24.17	GRES	---	GRAWITACJA
0.14	KORYTARZ	45.89	GRES	300,0	W.MECH/CHŁ.
0.15	KOMUNIK. ŁĄCZNIK CHIR.	19.93	GRES	255,0	GRAWITACJA
0.16	KOMUNIK. ŁĄCZNIK PAW.1	#####	GRES	300,0	
0.17	GABINET KONSULTACYJNY	17.36	PCV	300,0	W.MECH/KLIM
0.18	DYŻURKA LEKARZY	16.78	PCV	300,0	
0.19	DYŻURKA LEKARZY	8.34	PCV	300,0	
0.20	KORYTARZ	4.61	PCV	275,0	W.MECH.
0.21	ŁAZIENKA LEKARZY	7.43	GRES	275,0	W.MECH.
0.22	WC. MĘSKIE	5.43	GRES	275,0	W.MECH
0.23	DYŻURKA LEKARZY	9.40	PCV	275,0	
0.24	WC.NP.	4.84	GRES	275,0	
0.25	POM. TECH./SZACHT	2.49	WYL.BET.	---	---
0.26	SZACHT WINDOWY	6.16	WYL.BET.	---	GRAWITACJA
0.27	ROZDZIELNIA EL.	####	GRES	300,0	GRAWITACJA
0.28	KOMUNIK. ŁĄCZNIK ADMIN	#####	PCV	300,0	GRAWITACJA
0.29	WINDA ADMINISTRACJA	####	---	---	GRAWITACJA
		497.54			
POWIERZCHNIA ZABUDOWY (m2)			1088.32		
POWIERZCHNIA WEWNĘTRZNA (m2)			639.32		
KUBATURA KOND.0 (m3)			3920,0		

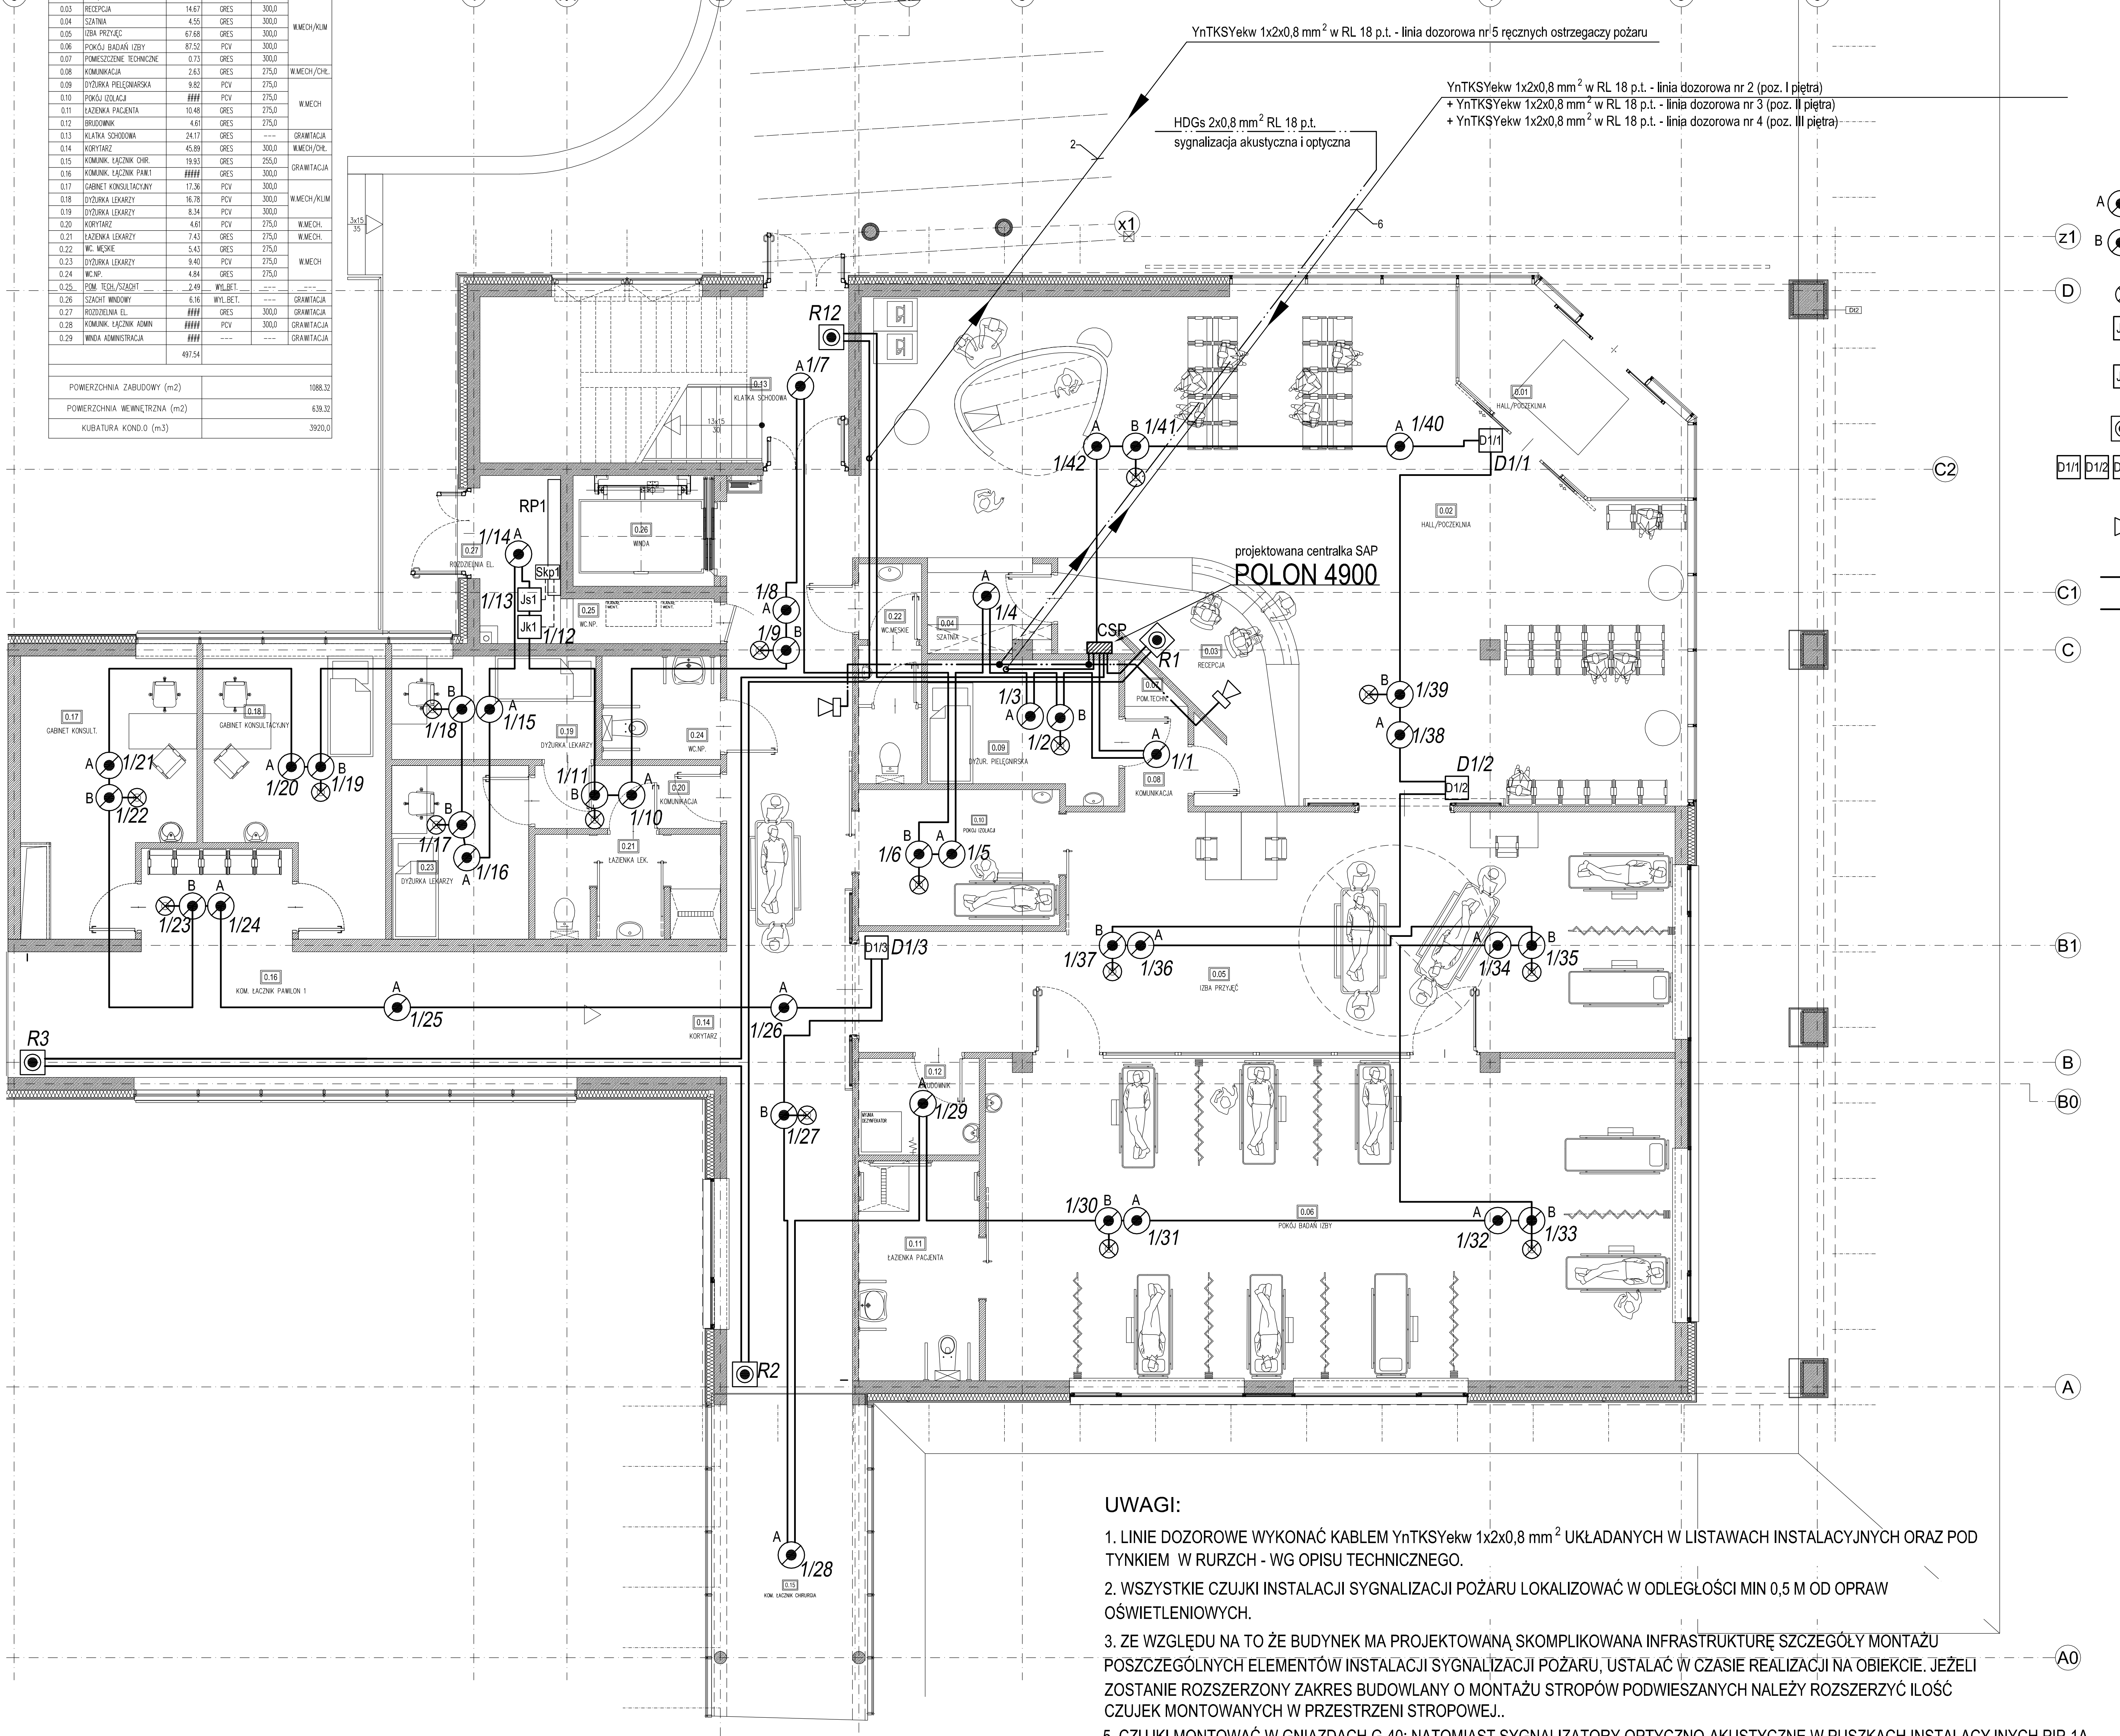

LEGENDA:

- A – OPTYCZNA CZUJKA DYMU DUR-4043 - montowana na stropie pomieszczenia
- B – OPTYCZNA CZUJKA DYMU DUR-4043 - montowana na stropie właściwym w przestrzeni międzystropowej
- WSKAŹNIK ZADZIAŁANIA - montowany na stropie pomieszczenia pod czujką
- Js1 – MODUŁ KONTROLNO-STERUJACY, wejścia / wyjścia EKS-4001 - sterowanie modyłem Skp1 zasilania i sterownia klapami pożarowymi - wg opracowania proj. dla inst. 230/400V AC
- Jk1 – MODUŁ KONTROLNY EWK-4001, sygnalizujący zadziałanie klap pożarowych - sygnalizacja z modułu Skp1 zasilania i sterownia klapami pożarowymi - wg opracowania proj. dla inst. 230/400V AC
- RĘCZNY OSTRZEGACZ POŻAROWY ROP-4001M
- D1/1 D1/2 D1/3 – MODUŁY KONTROLNO-STERUJACY, wejścia / wyjścia EKS-4001 - sterowanie p.poż. otwieraniem drzwi na drodze ewakuacji - lokalizacja drzwi wg opracowania proj. dla inst. 230/400V AC
- SYGNALIZATOR OPTYCZNO-AKUSTYCZNY SA-K7 montowany na suficie
- LINIA DOZOROWA (przewód YnTKSYekw 1x2x0,8 mm²)
- SYGNALIZACJA AKUSTYCZNA I OPTYCZNA (przewód bezhalogenowy ognioodporny o PH90 - HDGs 2x0,8 mm)

UWAGI:

1. LINIE DOZOROWE WYKONAĆ KABLEM YnTKSYekw 1x2x0,8 mm² UKŁADANYCH W LISTAWACH INSTALACYJNYCH ORAZ POD TYNKIEM W RURZCH - WG OPISU TECHNICZNEGO.
2. WSZYSTKIE CZUJKI INSTALACJI SYGNALIZACJI POŻARU LOKALIZOWAĆ W ODLEGŁOŚCI MIN 0,5 M OD OPRAW OŚWIETLENIOWYCH.
3. ZE WZGLĘDU NA TO ŻE BUDYNEK MA PROJEKTOWANĄ SKOMPLIKOWANA INFRASTRUKTURĘ SZCZEGÓŁY MONTAŻU POSZCZEGÓLNYCH ELEMENTÓW INSTALACJI SYGNALIZACJI POŻARU, USTALĆ W CZASIE REALIZACJI NA OBIEKCIE. JEŻELI ZOSTANIE ROZSZERZONY ZAKRES BUDOWLANY O MONTAŻU STROPÓW PODWIESZANYCH NALEŻY ROZSZERZYĆ ILOŚĆ CZUJEK MONTOWANYCH W PRZESTRZENI STROPOWEJ..
5. CZUJKI MONTOWAĆ W GNIAZDACH G-40; NATOMIAST SYGNALIZATORY OPTYCZNO-AKUSTYCZNE W PUSZKACH INSTALACYJNYCH PIP-1A
6. WSZYSTKIE ELEMENTY INSTALACJI SAP W DYSTRYBUCJI POLAM-ALFA

AKKA
Pracownia Architektoniczna
31-153 Kraków, ul. Szlak 65
tel./fax. +48 (12) 632 18 53

INWESTOR: Specjalistyczny Szpital im. E. Szczeklika w Tarnowie, Ul. Szpitalna13, 33-100 Tarnów

ADRES INWESTYCJI: Nowy budynek Specjalistycznego Szpitala im. E. Szczeklika w Tarnow dz. nr 137/1 obr.164, Ul. Szpitalna, 33-100 Tarnów

TEMAT PROJEKTU: PROJEKT WYKONAWCZY INSTALACJI SYGNALIZACJI POŻARU SAP

TEMAT RYSUNKU: Rzut parteru - rozprowadzenie pętli dozorowych instalacji SAP

SPECJALNOŚĆ: SYSTEM SAP

FAZA: PROJEKT WYKONAWCZY

NR RYS.: R1

PROJEKANT: mgr inż. Piotr Sieradzki, Upr. Nr UAN - Upr. 345/90

SPRAWDZAJĄCY: inż. Leszek Szarski, Upr. nr GP.IV-63/342/76

SKALA	REWIZJA	KOD PROJEKTU	DATA
1:100	000	1330	2013.12

PROJEKT JEST CHRONIONY PRAWEM AUTORSKIM ZGODNIE Z USTAWĄ Z DNIA 4 LUTEGO 1994 O PRAWIE AUTORSKIM I PRAWACH POKREWNYCH (DZ. U. 00.80.904 Z PÓŹ.ZM.), I NIE MOŻE BYC KOPIOWANY ANI ROZPOWSZECHNIANY BEZ PISEMNEJ ZGODY AUTORÓW

PLIK NR: PLIK