SPIS POMIESZCZEŃ – PARTER					
NR POM.	NAZWA POMIESZCZENIA	POW. NETTO	POSADZKA	WYS.POM.	WENTYLACJA
0.01	WIATROŁAP	12.15	GRES	300,0	---
0.02	HALL/POCZEKALNIA	109.88	GRES	300,0	W.MECH/KLIM
0.03	RECEPCJA	14.67	GRES	300,0	
0.04	SZATNIA	4.55	GRES	300,0	
0.05	IZBA PRZYJĘC	67.68	GRES	300,0	
0.06	POKÓJ BADAŃ IZBY	87.52	PCV	300,0	
0.07	POMIESZCZENIE TECHNICZNE	0.73	GRES	300,0	
0.08	KOMUNIKACJA	2.63	GRES	275,0	W.MECH/CHŁ.
0.09	DYŻURKA PIELĘGNIARSKA	9.82	PCV	275,0	W.MECH
0.10	POKÓJ IZOLACJI	####	PCV	275,0	
0.11	ŁAZIENKA PACJENTA	10.48	GRES	275,0	
0.12	BRUDOWNIK	4.61	GRES	275,0	
0.13	KLATKA SCHODOWA	24.17	GRES	---	GRAWITACJA
0.14	KORYTARZ	45.89	GRES	300,0	W.MECH/CHŁ.
0.15	KOMUNIK. ŁĄCZNIK CHIR.	19.93	GRES	255,0	GRAWITACJA
0.16	KOMUNIK. ŁĄCZNIK PAW.1	42.61	GRES	300,0	
0.17	GABINET KONSULTACYJNY	17.36	PCV	300,0	W.MECH/KLIM
0.18	DYŻURKA LEKARZY	16.78	PCV	300,0	
0.19	DYŻURKA LEKARZY	8.34	PCV	300,0	
0.20	KORYTARZ	4.61	PCV	275,0	W.MECH.
0.21	ŁAZIENKA LEKARZY	7.43	GRES	275,0	W.MECH.
0.22	WC. MĘSKIE	5.43	GRES	275,0	W.MECH
0.23	DYŻURKA LEKARZY	9.40	PCV	275,0	
0.24	WC.NP.	4.84	GRES	275,0	
0.25	POM. TECH./SZACHT	2.49	WYL.BET.	---	---
0.26	SZACHT WINDOWY	6.16	WYL.BET.	---	GRAWITACJA
0.27	ROZDZIELNIA EL.	5.29	GRES	300,0	GRAWITACJA
0.28	KOMUNIK. ŁĄCZNIK ADMIN	53.60	PCV	300,0	GRAWITACJA
0.29	WINDA ADMINISTRACJA	3.59	---	---	GRAWITACJA
		602.63			
POWIERZCHNIA ZABUDOWY (m2)			1088.32		
POWIERZCHNIA WEWNĘTRZNA (m2)			639.32		
KUBATURA KOND.0 (m3)			3920,0		

SPIS POMIESZCZEŃ – PARTER – NIE OBJĘTYCH OPRACOWANIEM					
NR POM.	NAZWA POMIESZCZENIA	POW. NETTO	POSADZKA	WYS.POM.	WENTYLACJA
0.30	KORYTARZ	16.95	PCV	300,0	
0.31	POCZEKALNIA	9.22	PCV	300,0	
0.32	GABINET KONSULTACYJNY	10.50	PCV	300,0	
0.33	GABINET ZABIEGOWY	26.57	PCV	300,0	
0.34	POCZEKALNIA	8.78	PCV	300,0	
0.35	IZBA PRZYJĘĆ GIN.-POŁ,	19.18	PCV	300,0	
0.36	WC. PACJENTÓW	4.73	GRES	275,0	W.MECH
0.37	BRUDOWNIK	2.41	GRES	275,0	
0.38	WC	4.46	GRES	275,0	
0.39	MAGAZYN CO2	3.43	GRES	255,0	GRAWITACJA
		106.23			

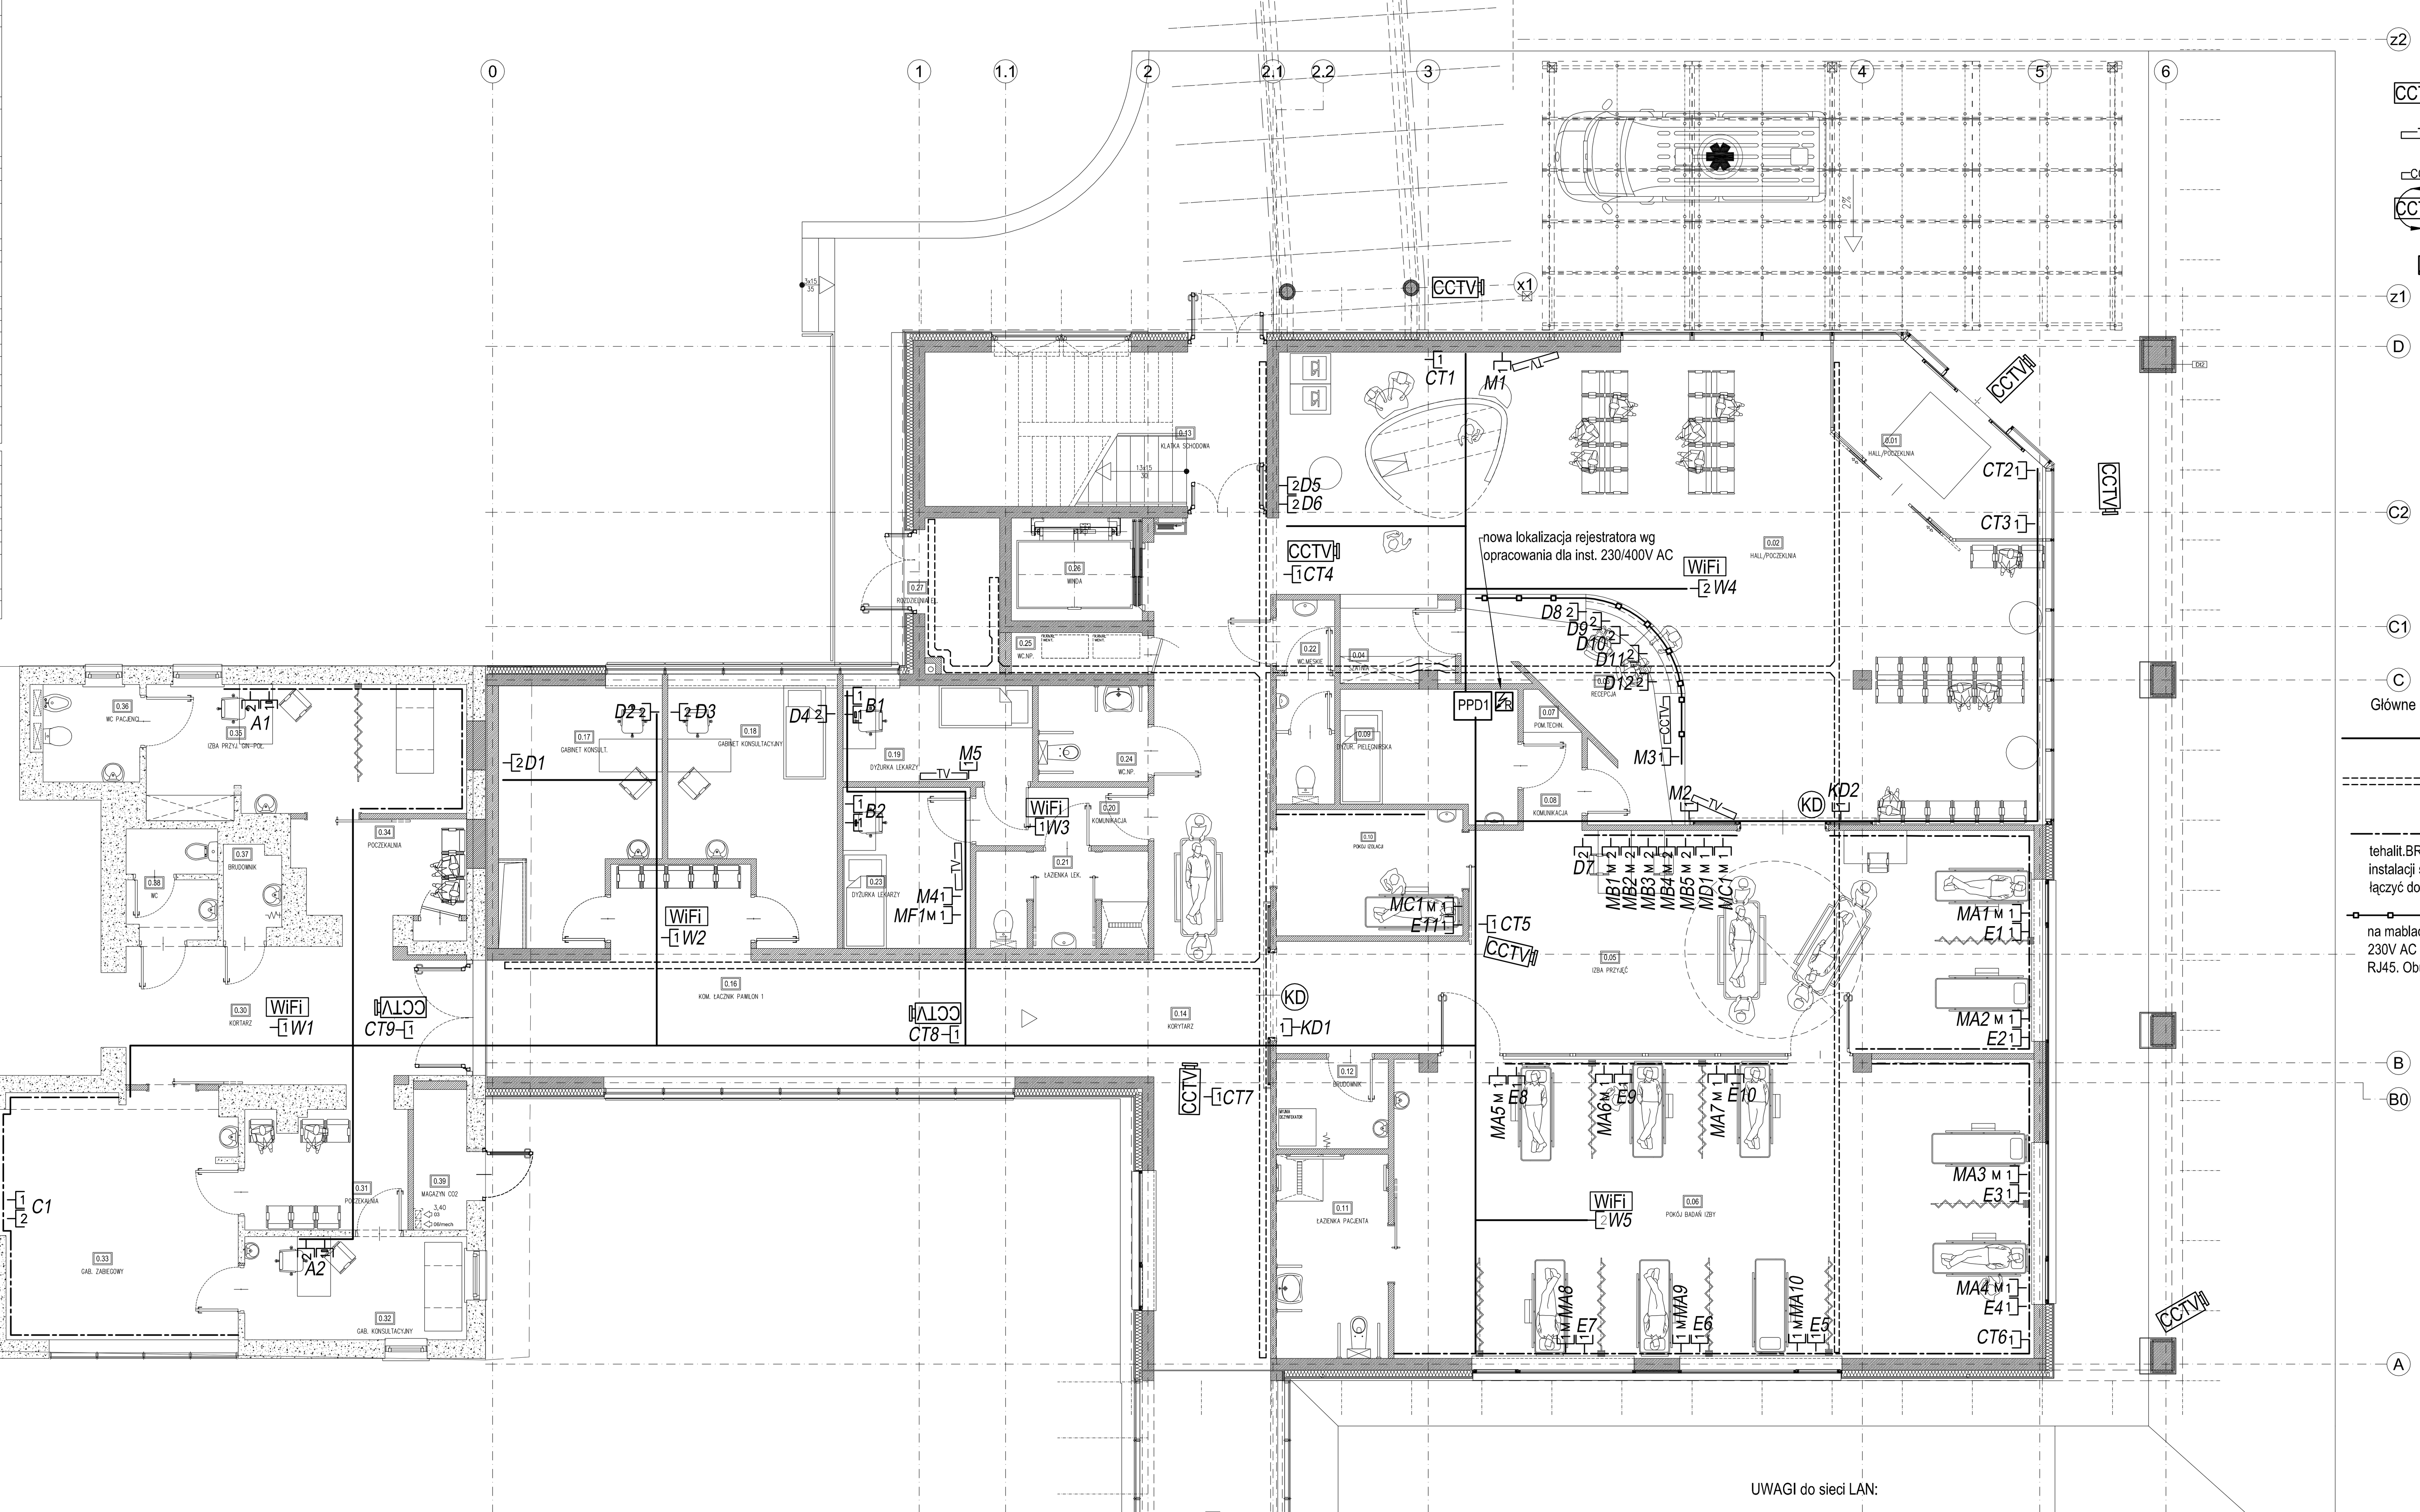

Legenda dla instalacji CCTV:

- CCTV - kamera przemysłowa z obiektywem wraz z uchwytem montażowym naściennym lub sufitowym - wg zakupu inwestora
- TV - monitor z funkcją odtwarzania TV + wyświetlenie reklam zleconych szpitalowi - wg zakupu inwestora
- CCTV - monitor dla CCTV - wg zakupu inwestora
- CCTV - kamera przemysłowa obrotowa z obiektywem wraz z uchwytem montażowym sufitowym - wg zakupu inwestora
- rejestrator cyfrowy z dyskiem twardym lub dzielnik obrazu lub kartą dvr + zasilacz CCTV z 0,5 h podtrzymaniem napięcia (zasilacz montowany pod rejestratorem) wszystko montowane w szafie PPD1 lub obok szafy - wg zakupu inwestora
  UAWGA: Zmiana lokalizacji w stosunku do opr. proj. instalacji 230/400V AC

Legenda dla instalacji LAN:

- WiFi - punkt instalacja WiFi - wg zakupu inwestora
- 1 Gniazdo ekranowane 1xRJ45 kat. 6
- 2 Gniazdo ekranowane 2xRJ45 kat. 6
- 1 Gniazdo uniwersalne ekranowane z wkładką 1xRJ45 kat. 6
- KD - drzwi z kontrolą dostępu - karta

Główne ciągi instalacji LAN Legenda:

- korytka kablowe stalowe pełne ocynkowane z pokrywą głównych ciągów sieci LAN montowane nad strpem podwieszanym, a pod stropem właściwym
- korytka kablowe stalowe ocynkowane perforowane głównych ciągów instalacji odbiorczych 230/400V AC montowane pod stropem właściwym
- system kanałów stalowych lub aluminiowych 3 - podziały wewnętrzne (np.: system tehalit.BRAP, frmy HAGER) dla prowadzenia przewodów instalacji odbiorczej 230V AC ogólnej, DATA i instalacji sieci LAN oraz montażu gniazd instalacji 230 V AC oraz gnizd typu RJ45. Obudowę kanału łączyć do PE-szyny połączeń wyrównawczych urządzeń
- system kanałów stalowych lub aluminiowych 3 - podziały wewnętrzne do montowania na mablach (np.: system tehalit.DA200, frmy HAGER) dla prowadzenia przewodów instalacji odbiorczej 230V AC ogólnej, DATA i instalacji sieci LAN oraz montażu gniazd instalacji 230 V AC oraz gnizd typu RJ45. Obudowę kanału łączyć do PE-szyny połączeń wyrównawczych urządzeń

UWAGI do sieci LAN:

1. Poza głównymi ciągami sieci LAN kable prowadzić w rurach instalacyjnych RKLG p.t. - możliwa przyszła rozbudowa o dodatkowe gniazda obok istniejących.
2. Gniazda RJ45 dla kamer instalacji CCTV lokalizować obok projektowanej lokalizacji kamery.
3. Gniazda RJ45 dla podłączenia monitorów TV i CCTV lokalizować obok projektowanej lokalizacji monitorów.
4. Gniazda RJ45 dla podłączenia instalacji kontroli dostepu KD lokalizować tablicy KD wg DTR-ki urządzenia.

AKKA
Pracownia Architektoniczna
31-153 Kraków, ul. Szlak 65
tel./fax. +48 (12) 632 18 53

INWESTOR: Specjalistyczny Szpital im. E. Szczeklika w Tarnowie, Ul. Szpitalna13, 33-100 Tarnów

ADRES INWESTYCJI: Nowy budynek Specjalistycznego Szpitala im. E. Szczeklika w Tarnow dz. nr 137/1 obr.164, Ul. Szpitalna, 33-100 Tarnów

TEMAT PROJEKTU: PROJEKT WYKONAWCZY INSTALACJI SIECI LAN CZĘŚĆ I i CZĘŚĆ II

TEMAT RYSUNKU: Rzut parteru - rozprowadzenie instalacji sieci LAN w zakresie instalacji komputerowej, telefonicznej; CCTV i kontroli dostępu

SPECJALNOŚĆ: OKABLOWANIE STRUKTURALNE | NR RYS.: R1

FAZA: PROJEKT WYKONAWCZY

PROJEKTANT: mgr inż. Piotr Sieradzki, Upr. Nr UAN - Upr. 345/90

SPRAWDZAJĄCY: inż. Leszek Szarski, Upr. nr GP.IV-63/342/76

SKALA	REWIZJA	KOD PROJEKTU	DATA
1:100	000	1330	2013.12

PROJEKT JEST CHRONIONY PRAWEM AUTORSKIM ZGODNIE Z USTAWĄ Z DNIA 4 LUTEGO 1994 O PRAWIE AUTORSKIM I PRAWACH POKREWNYCH (DZ. U. 00.80.904 Z POŹ.ZM.). I NIE MOŻE BYĆ KOPIOWANY ANI ROZPOWSZECHNIANY BEZ PISEMNEJ ZGODY AUTORÓW

PLIK NR: PLIK