NR POM.	NAZWA POMIESZCZENIA	POW. NETTO	POSADZKA	WYS./POM.	WENTYLACJA
	SUMA	896,37			

POWIERZCHNIA CAŁKOWITA (m2)	1015,56
POWIERZCHNIA WEWNĘTRZNA (m2)	/////////
KUBATURA KONDYGNACJI (m3)	3045,000000

SPIS POMIESZCZEŃ –PAWILON 1, 1 PIĘTRO – NIE OBJĘTYCH OPRACOWANIEM				
NR POM.	NAZWA POMIESZCZENIA	POW. NETTO	POSADZKA	WYS./POM.	WENTYLACJA
	SUMA	111,29			

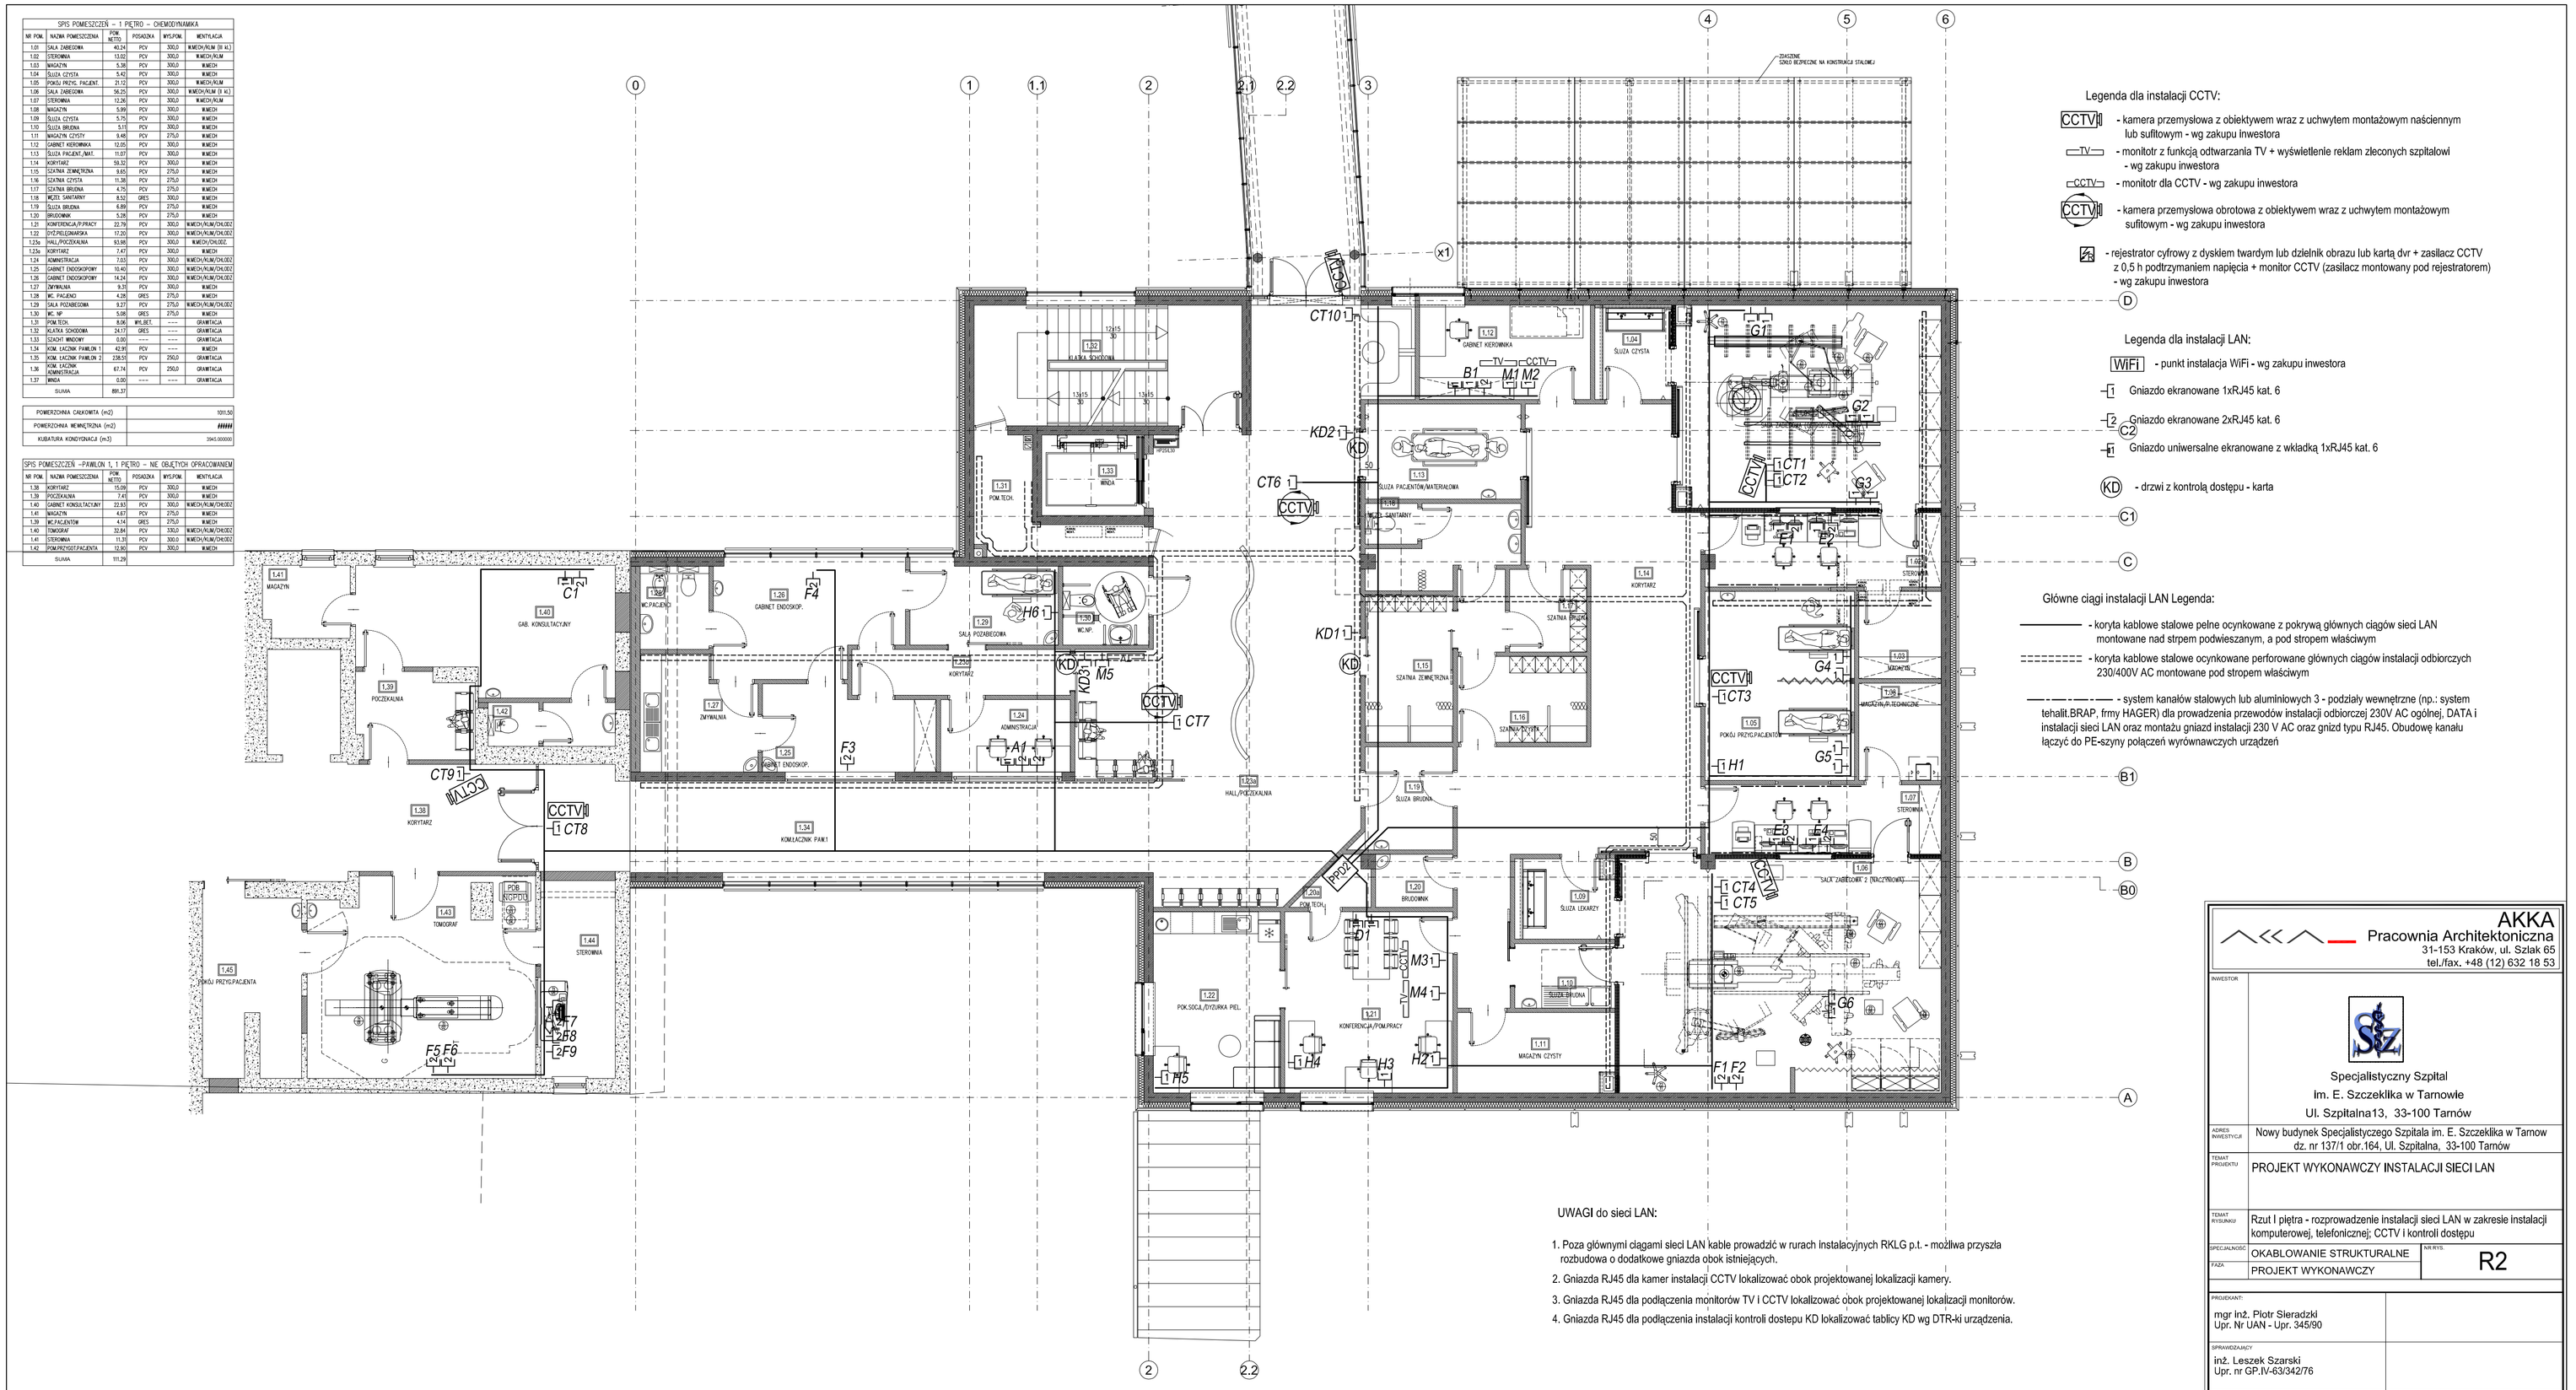
0
1
1.1
2
2.1
2.2
3
4
5
6
A
B
B0
B1
C
C1
D
X1
CT10
CT6
KD2
KD1
CT7
CT8
CT9
CT4
CT5
CT1
CT2
CT3
M5
H6
A1
F3
F4
H1
H2
H3
H4
H5
M3
M4
D1
G1
G2
G3
G4
G5
G6
E1
E2
E3
E4
F1 F2
F5 F6
F7
F8
F9
C1
C2
B1
1.01 SALA ZABIEGOWA
1.02 STERowNIA
1.03 MAGAZYN
1.04 ŚLUZA CZYSTA
1.05 POKÓJ PRZYG. PACJENTA
1.06 SALA ZABIEGOWA
1.07 STERowNIA
1.08 MAGAZYN
1.09 ŚLUZA CZYSTA
1.10 ŚLUZA BRUDNA
1.11 MAGAZYN CZYSTY
1.12 GABINET KIEROWNIKA
1.13 ŚLUZA PACJENT./MAT.
1.14 KORYTARZ
1.15 SZATNIA ZEWNĘTRZNA
1.16 SZATNIA CZYSTA
1.17 SZATNIA BRUDNA
1.18 MĘSKI SANITARNY
1.19 ŚLUZA BRUDNA
1.20 BRUDOWNIK
1.21 KONFERENCJA/PRACY
1.22 POK.SOCJ./ŁAZIENKA PIEL.
1.23a HALL/POCZEKALNIA
1.24 KORYTARZ
1.24 ADMINISTRACJA
1.25 GABINET ENDOSKOPOWY
1.26 GABINET ENDOSKOP.
1.27 ZMYWALNIA
1.28 WC PACJENCI
1.29 SALA POCZEKALNA
1.30 WC NP
1.31 POM.TECH.
1.32 ŚLUZKA CZADUMN.
1.33 WINDA
1.34 KOMUNIKACJA PAWIL.1
1.35 KOM. ŁĄCZNIK PAWILON 2
1.36 KOM. ŁĄCZNIK KOMUNIKACJA
1.37 WINDA
1.38 KORYTARZ
1.39 PODJAZDNIA
1.40 GABINET KONSULTACYJNY
1.41 MAGAZYN
1.42 POM.PRZYGOT.PACJENTA
1.43 TOMOGRAF
1.44 STERowNIA
1.45 POKÓJ PRZYG.PACJENTA
SZATNIA
SZATNIA
SZATNI