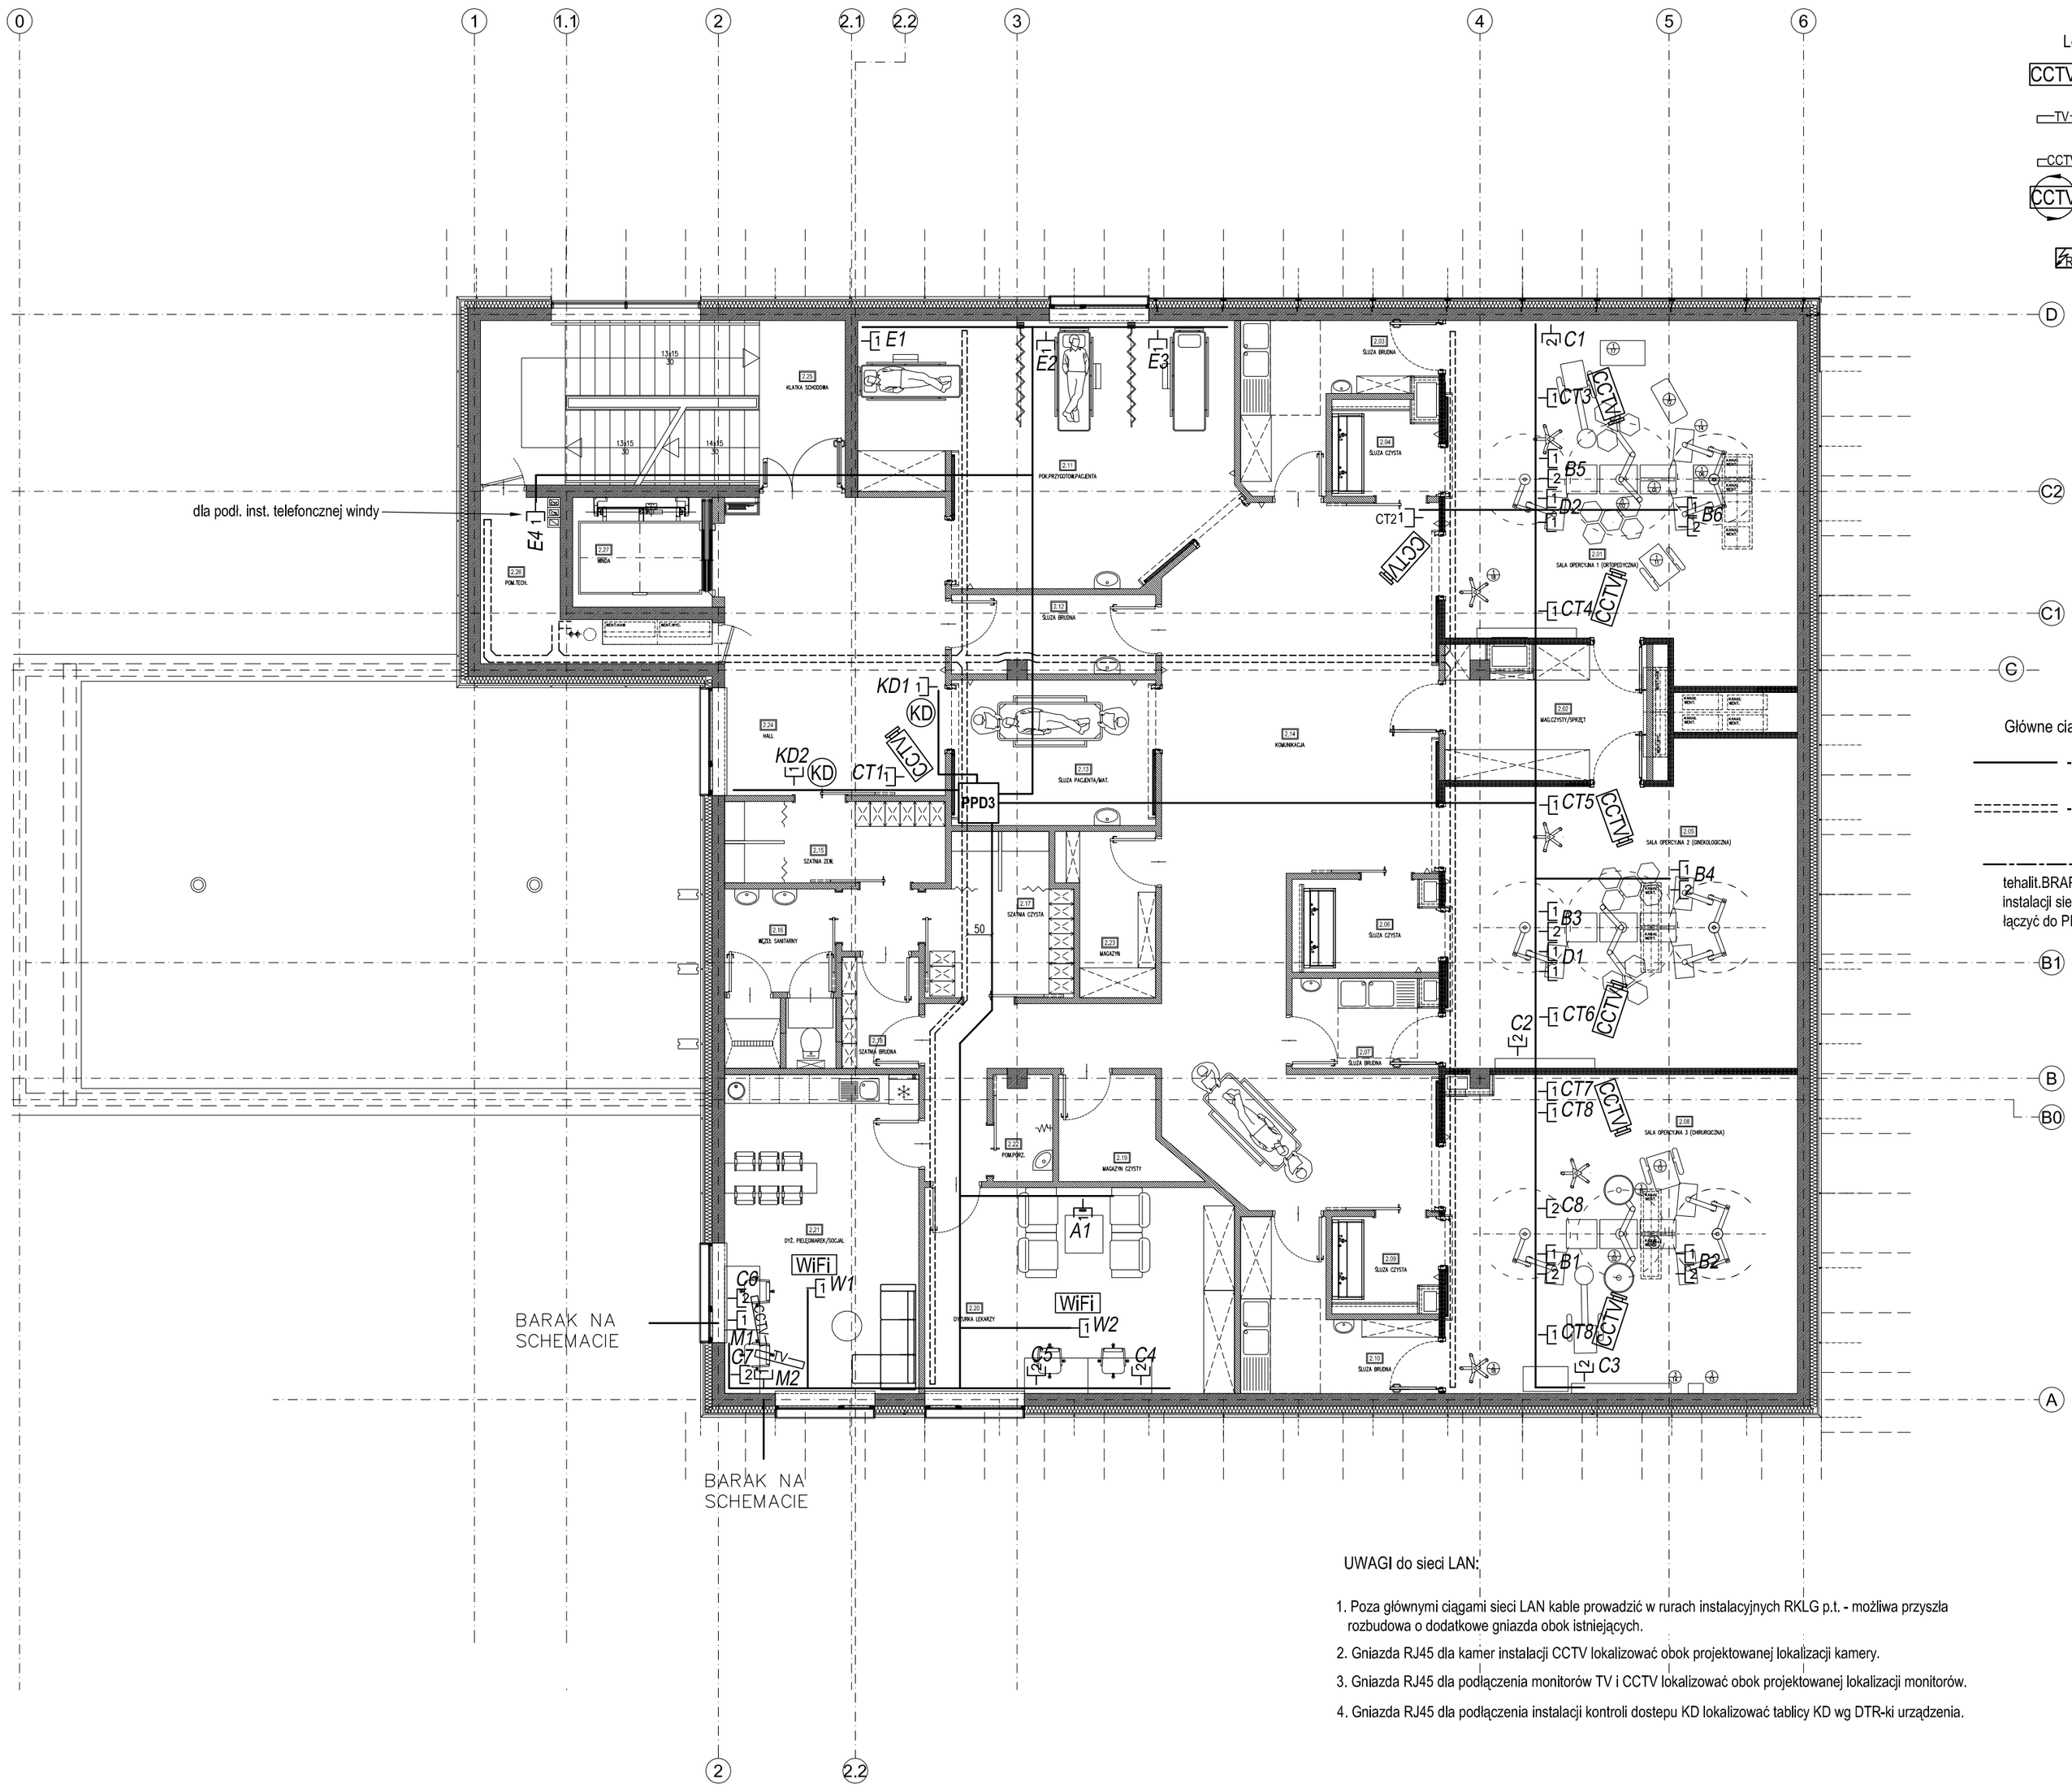
0
1
1.1
2
2.1
2.2
3
4
5
6
A
B
B0
B1
C1
C2
D
2
2.2
dla podł. inst. telefonicznej windy
BARAK NA SCHEMACIE
BARAK NA SCHEMACIE
E1
E2
E3
E4
C1
CT3
B5
D2
B6
CT21
CT4
CT5
B4
B3
D1
CT6
C2
CT7
CT8
C8
B1
B2
C3
KD1
KD2
CT1
PPD3
WiFi
W1
W2
C6
M1
G7
M2
A1
C5
C4
50
CCTV
KD
WiFi
KLATKA SCHODOWA
WINDA
POM.TECH.
KOMUNIKACJA
MAGAZYN/SPRZĄT
SALA OPERACYJNA 3 (CHIRURGICZNA)
