







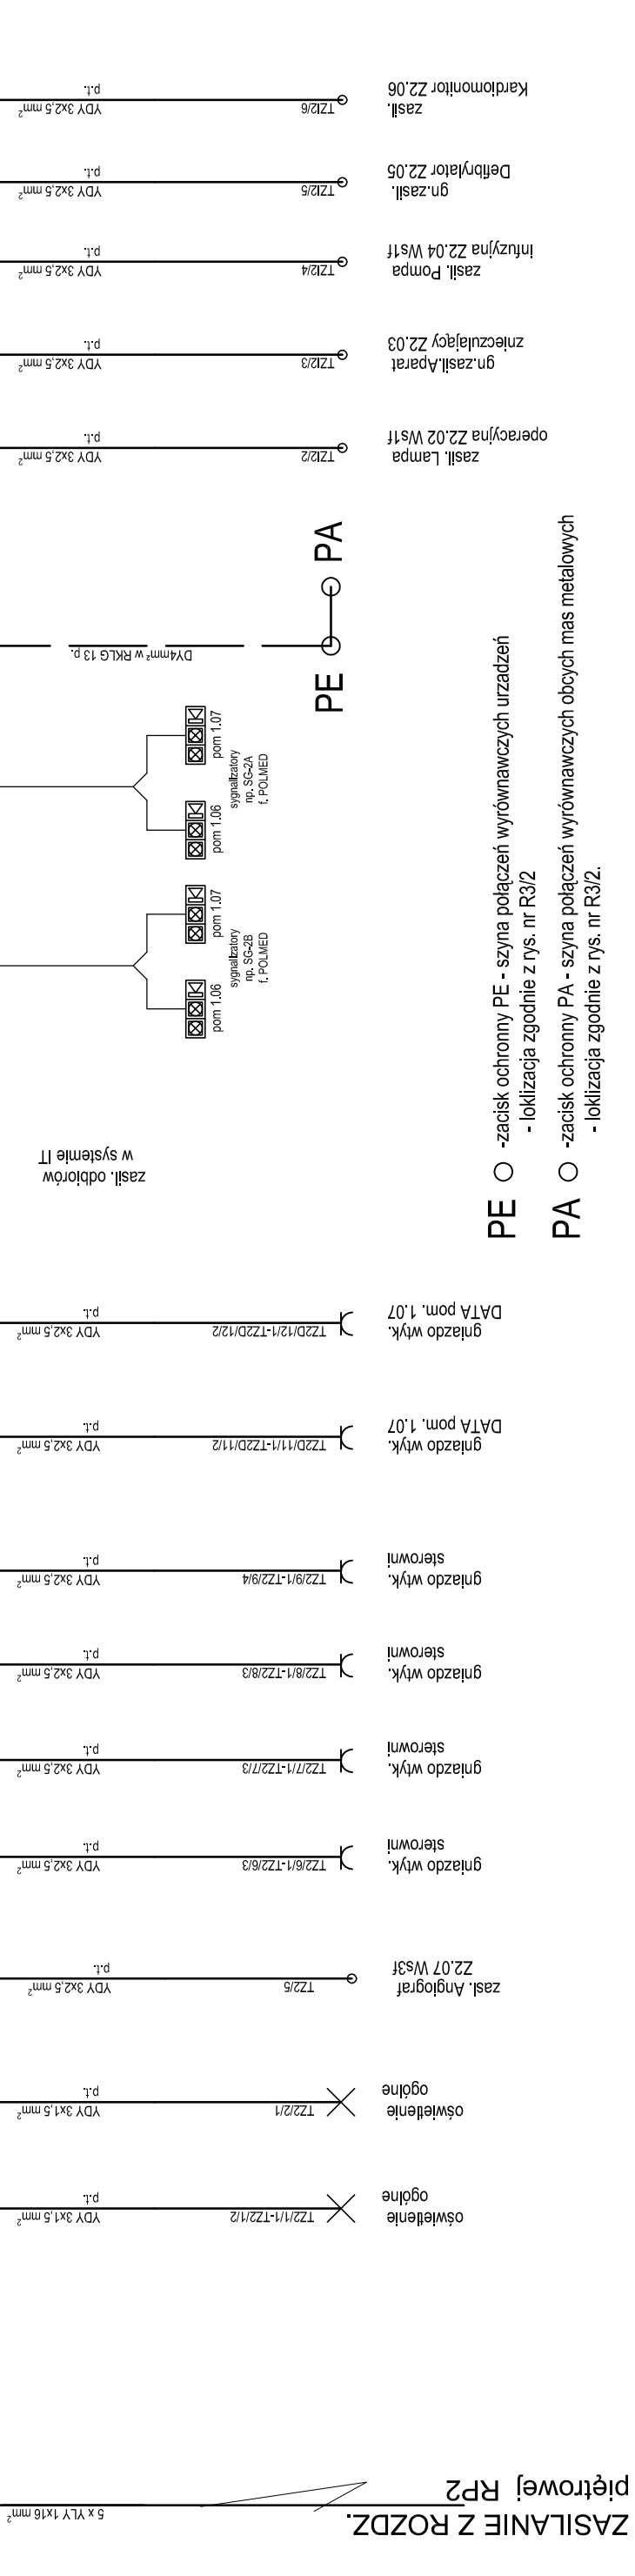

PE ○ -zakisk ochronny PE - szyna połączeń wyrównawczych urządzeń
- lokalizacja zgodnie z rys. nr R3/2

PA ○ -zakisk ochronny PA - szyna połączeń wyrównawczych obcych mas metalowych
- lokalizacja zgodnie z rys. nr R3/2.

 AKKA Pracownia Architektoniczna 31-153 Kraków, ul. Szlak 65 tel./fax. +48 (12) 632 18 53		 Specjalistyczny Szpital im. E. Szczeklika w Tarnowie Ul. Szpitalna 13, 33-100 Tarnów	
ADRES INWESTYCJI	Nowy budynek Specjalistycznego Szpitala im. E. Szczeklika w Tarnowie dz. nr 137/1 obr. 164, Ul. Szpitalna, 33-100 Tarnów		

TEMAT PROJEKTU PROJEKT BUDOWLANY INST. ELEKTRYCZNEJ WEWNĘTRZNEJ I PRZELŐŻENIA ISTN. SIECI ELEKTROENERGETYCZNY			
TEMAT RYSUNKU Rozdzielnica TSZ2 - schemat ideowy			
SPECJALNOŚĆ	ELEKTRYCZNA	NR RYS.	
FAZA	PROJEKT WYKONAWCZY		
PROJEKTANT:			
mgr inż. Piotr Sieradzki Upr. Nr UAN - Upr. 345/90			
SPRAWDZAJĄCY			
inż. Leszek Szarski Upr. nr GP.IV-63/342/76			
SKALA	--- --	REWIZJA	000
		KOD PROJEKTU	1330
		DATA	2013.12
PROJEKT JEST CHRONIONY PRAWEM AUTORSKIM ZGODNIE Z USTAWĄ Z DNIA 4 LUTEGO 1994 O PRAWIE AUTORSKIM I PRAWACH POWIĄZANYCH DO NIĘJ (DZ. U. 00.06.064 z późn. zm.). NIE MOŻE BYĆ KOPLOWANY ANI ROZPOWISZCZANY BEZ ZGODY AUTORÓW.			
PIK NR _____ PIK			

W PMIESZCZENIACH GRUPY 2

SIEĆ W SYSTEMIE IT

W PMIESZCZENIACH GRUPY 0 i 1

SIEĆ W SYSTEMIE TN-S



Specjalistyczny Szpital
im. E. Szczeklika w Tarnowie
Ul. Szpitalna 13, 33-100 Tarnów

Nowy budynek Specjalistycznego Szpitala im. E. Szczeklika w Tarnowie
dz. nr 137/1 obr. 164. Ul. Szpitalna. 33-100 Tarnów