KURTYNY POWIETRZA DLA BUDYNKU ADMINISTRACYJNEGO

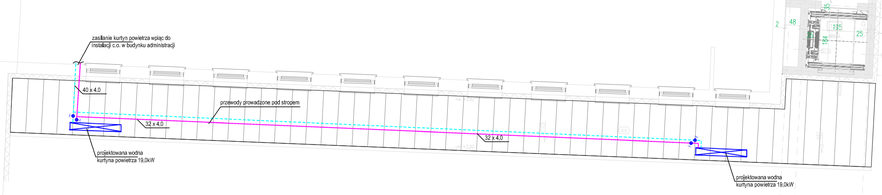

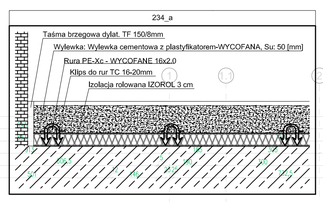

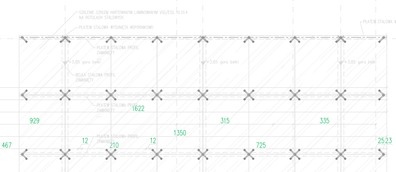

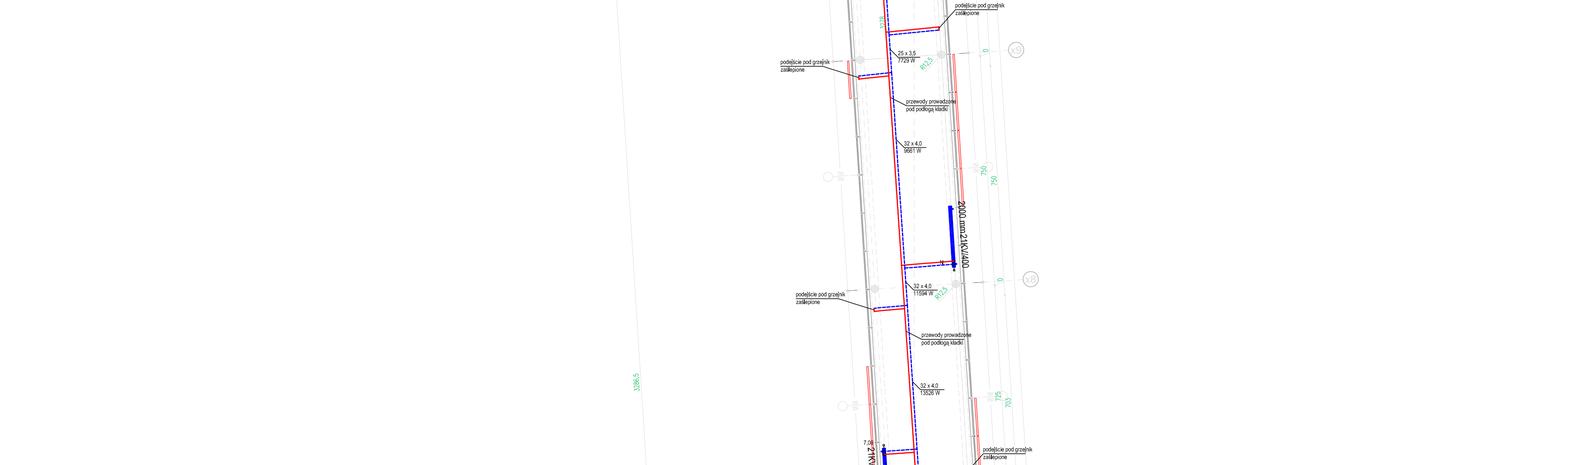
PAWILON 1
OPRACOWANIEM
2000 mm21KV/400
podejście pod grzejnik zaślepione
16 x 2.2
1932 W
20 x 2.8
3865 W
przewody prowadzone pod podłogą kładki
25 x 3.5
7729 W
32 x 4.0
9661 W
32 x 4.0
11594 W
32 x 4.0
13526 W
32 x 4.0
15458 W
32 x 4.0
17390 W
32 x 4.0
19323 W
40 x 4.0
21255 W
40 x 4.0
23188 W
40 x 4.0
25120 W
40 x 4.0
27053 W
40 x 4.0
28985 W
40 x 4.0
30918 W
50 x 4.5
42510 W
50 x 4.5
44442 W
50 x 4.5
46374 W
50 x 4.5
48307 W
2000 mm21KV/400
2000 mm21KV/400
2000 mm21KV/400