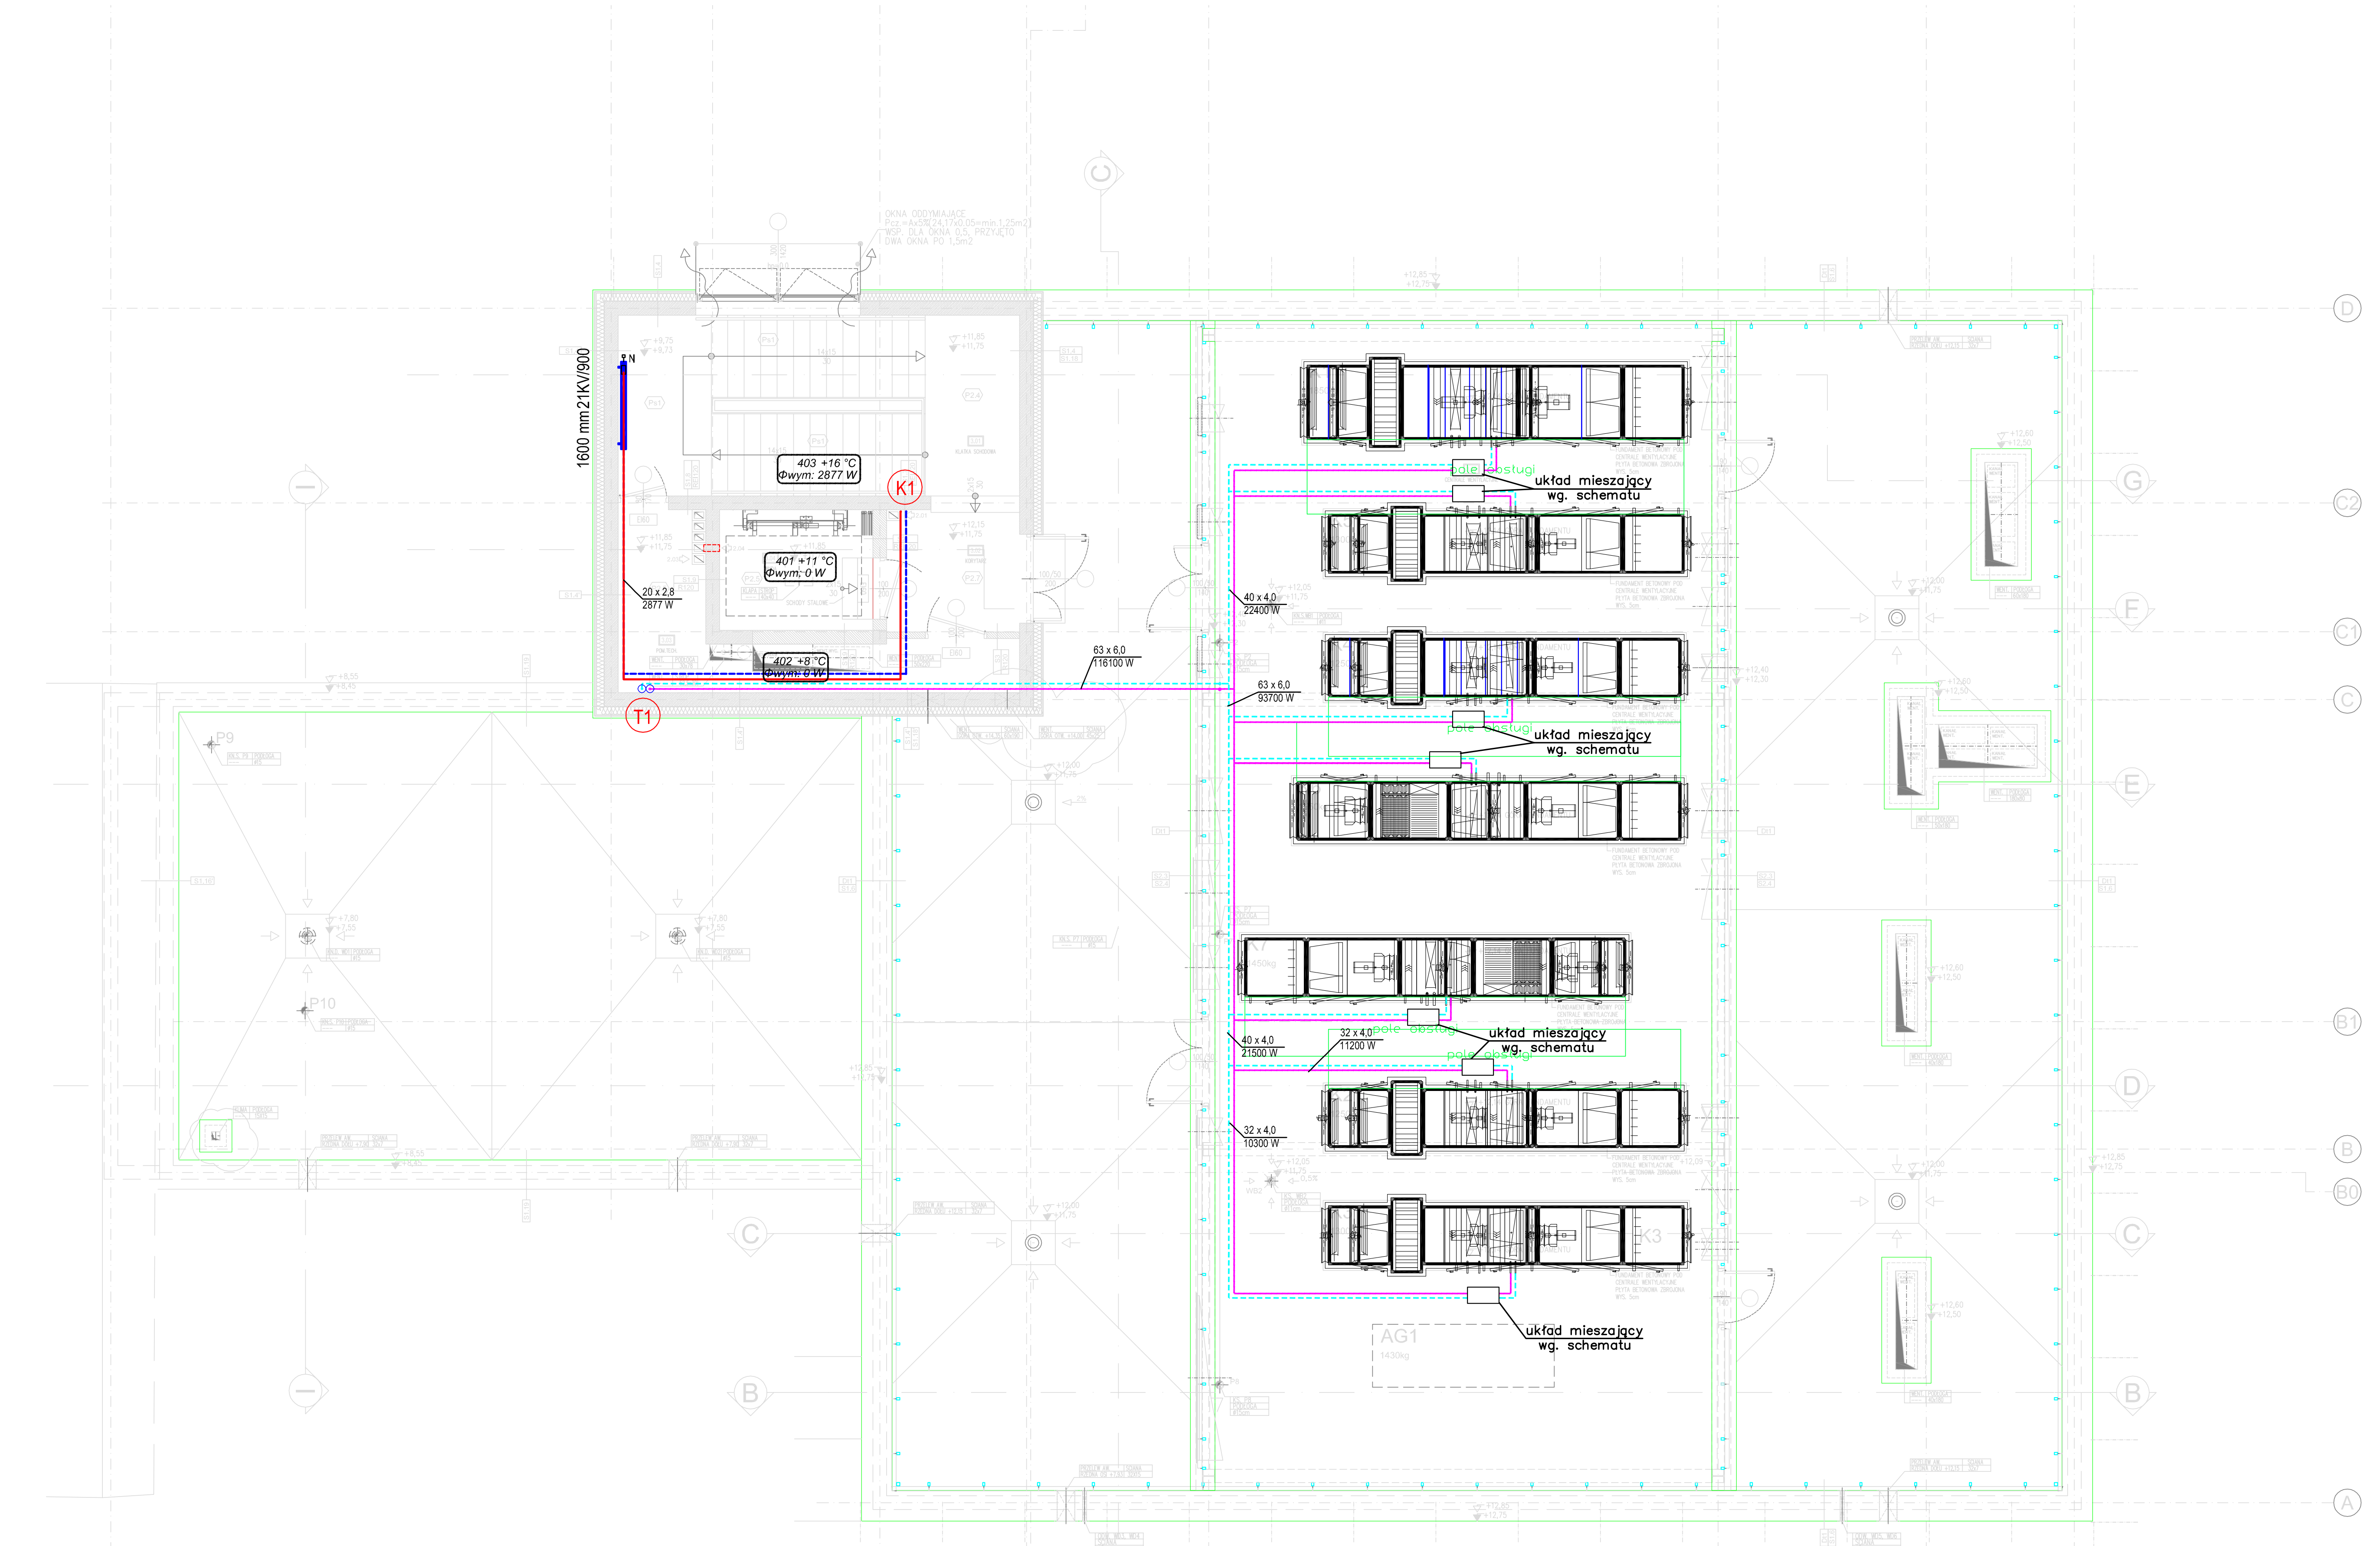

SCZEGÓL PODLACZENIA CENTRALI WENTYLACYJNEJ

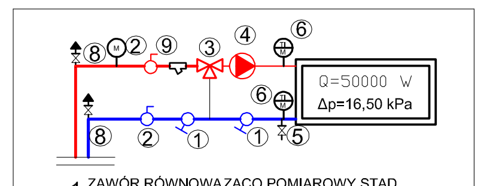

1 ZAWÓR RÓWNOWAZACO POMIAROWY STAD BEZ ODWOD. FIRMY IMI
2 ZAWÓR ODCINAJACY PROSTY
3 ZAWóR REGULACYJNY TRZYROGOWY TYPU CV 316 RGA FIRMY IM
4 POMPA
5 ZAWÓR SPUSTOWY
6 TERMOMANOMETR
7 MANOMETR
8 ODPOWIETRZNIK PROSTY
9 FILTR

AKKA
Pracownia Architektoniczna
31-153 Kraków, ul. Szlak 65
tel./fax. +48 (12) 632 18 53
www.akka-architekci.pl

INWESTOR
Specjalistyczny Szpital
im. E. Szczeklika w Tarnowie
Ul. Szpitalna13, 33-100 Tarnów

ADRES INWESTYCJI
Ul. Szpitalna, 33-100 Tarnów

TEMAT PROJEKTU
PROJEKT WYKONAWCZY DLA INWESTYCJI :
ROZBUDOWA I PRZEBUDOWA ZESPOŁU SZPITALNEGO ORAZ PRZEBUDOWA ZAGOSPODAROWANIA TERENU WRAZ Z NIEZBĘDNĄ INFRASTRUKTURĄ TECHNICZNĄ I WJAZDEM DLA SPECJALISTYCZNEGO SZPITALA IM. E. SZCZEKLIKA W TARNOWIE PRZY UL. SZPITALNEJ 13

TEMAT RYSUNKU
RZUT DACHU- C.O.

SPECJALNOŚĆ
SANITARNA
FAZA
PROJ. WYKONAWCZY
NR RYS.
5

PROJEKANT:
inż. RAFAŁ WOŹNICA
specjalność instalacyjna
MAP/0123/POOS/06

SPRAWDZAJĄCY
mgr. inż. PAWEŁ BUDZIŃSKI
specjalność instalacyjna
MAP/194/PWOS/11

SKALA	REWIZJA	KOD PROJEKTU	DATA
1:100	000	S	2013.12

PROJEKT JEST CHRONIONY PRAWEM AUTORSKIM ZGODNIE Z USTAWĄ Z DNIA 4 LUTEGO 1994 O PRAWIE AUTORSKIM I PRAWACH POKREWNYCH (DZ. U. 00.80.904 Z PÓŹ.ZM.), I NIE MOŻE BYC KOPIOWANY ANI ROZPOWSZECHNIANY BEZ PISEMNEJ ZGODY AUTORÓW

PLIK NR: PLIK