


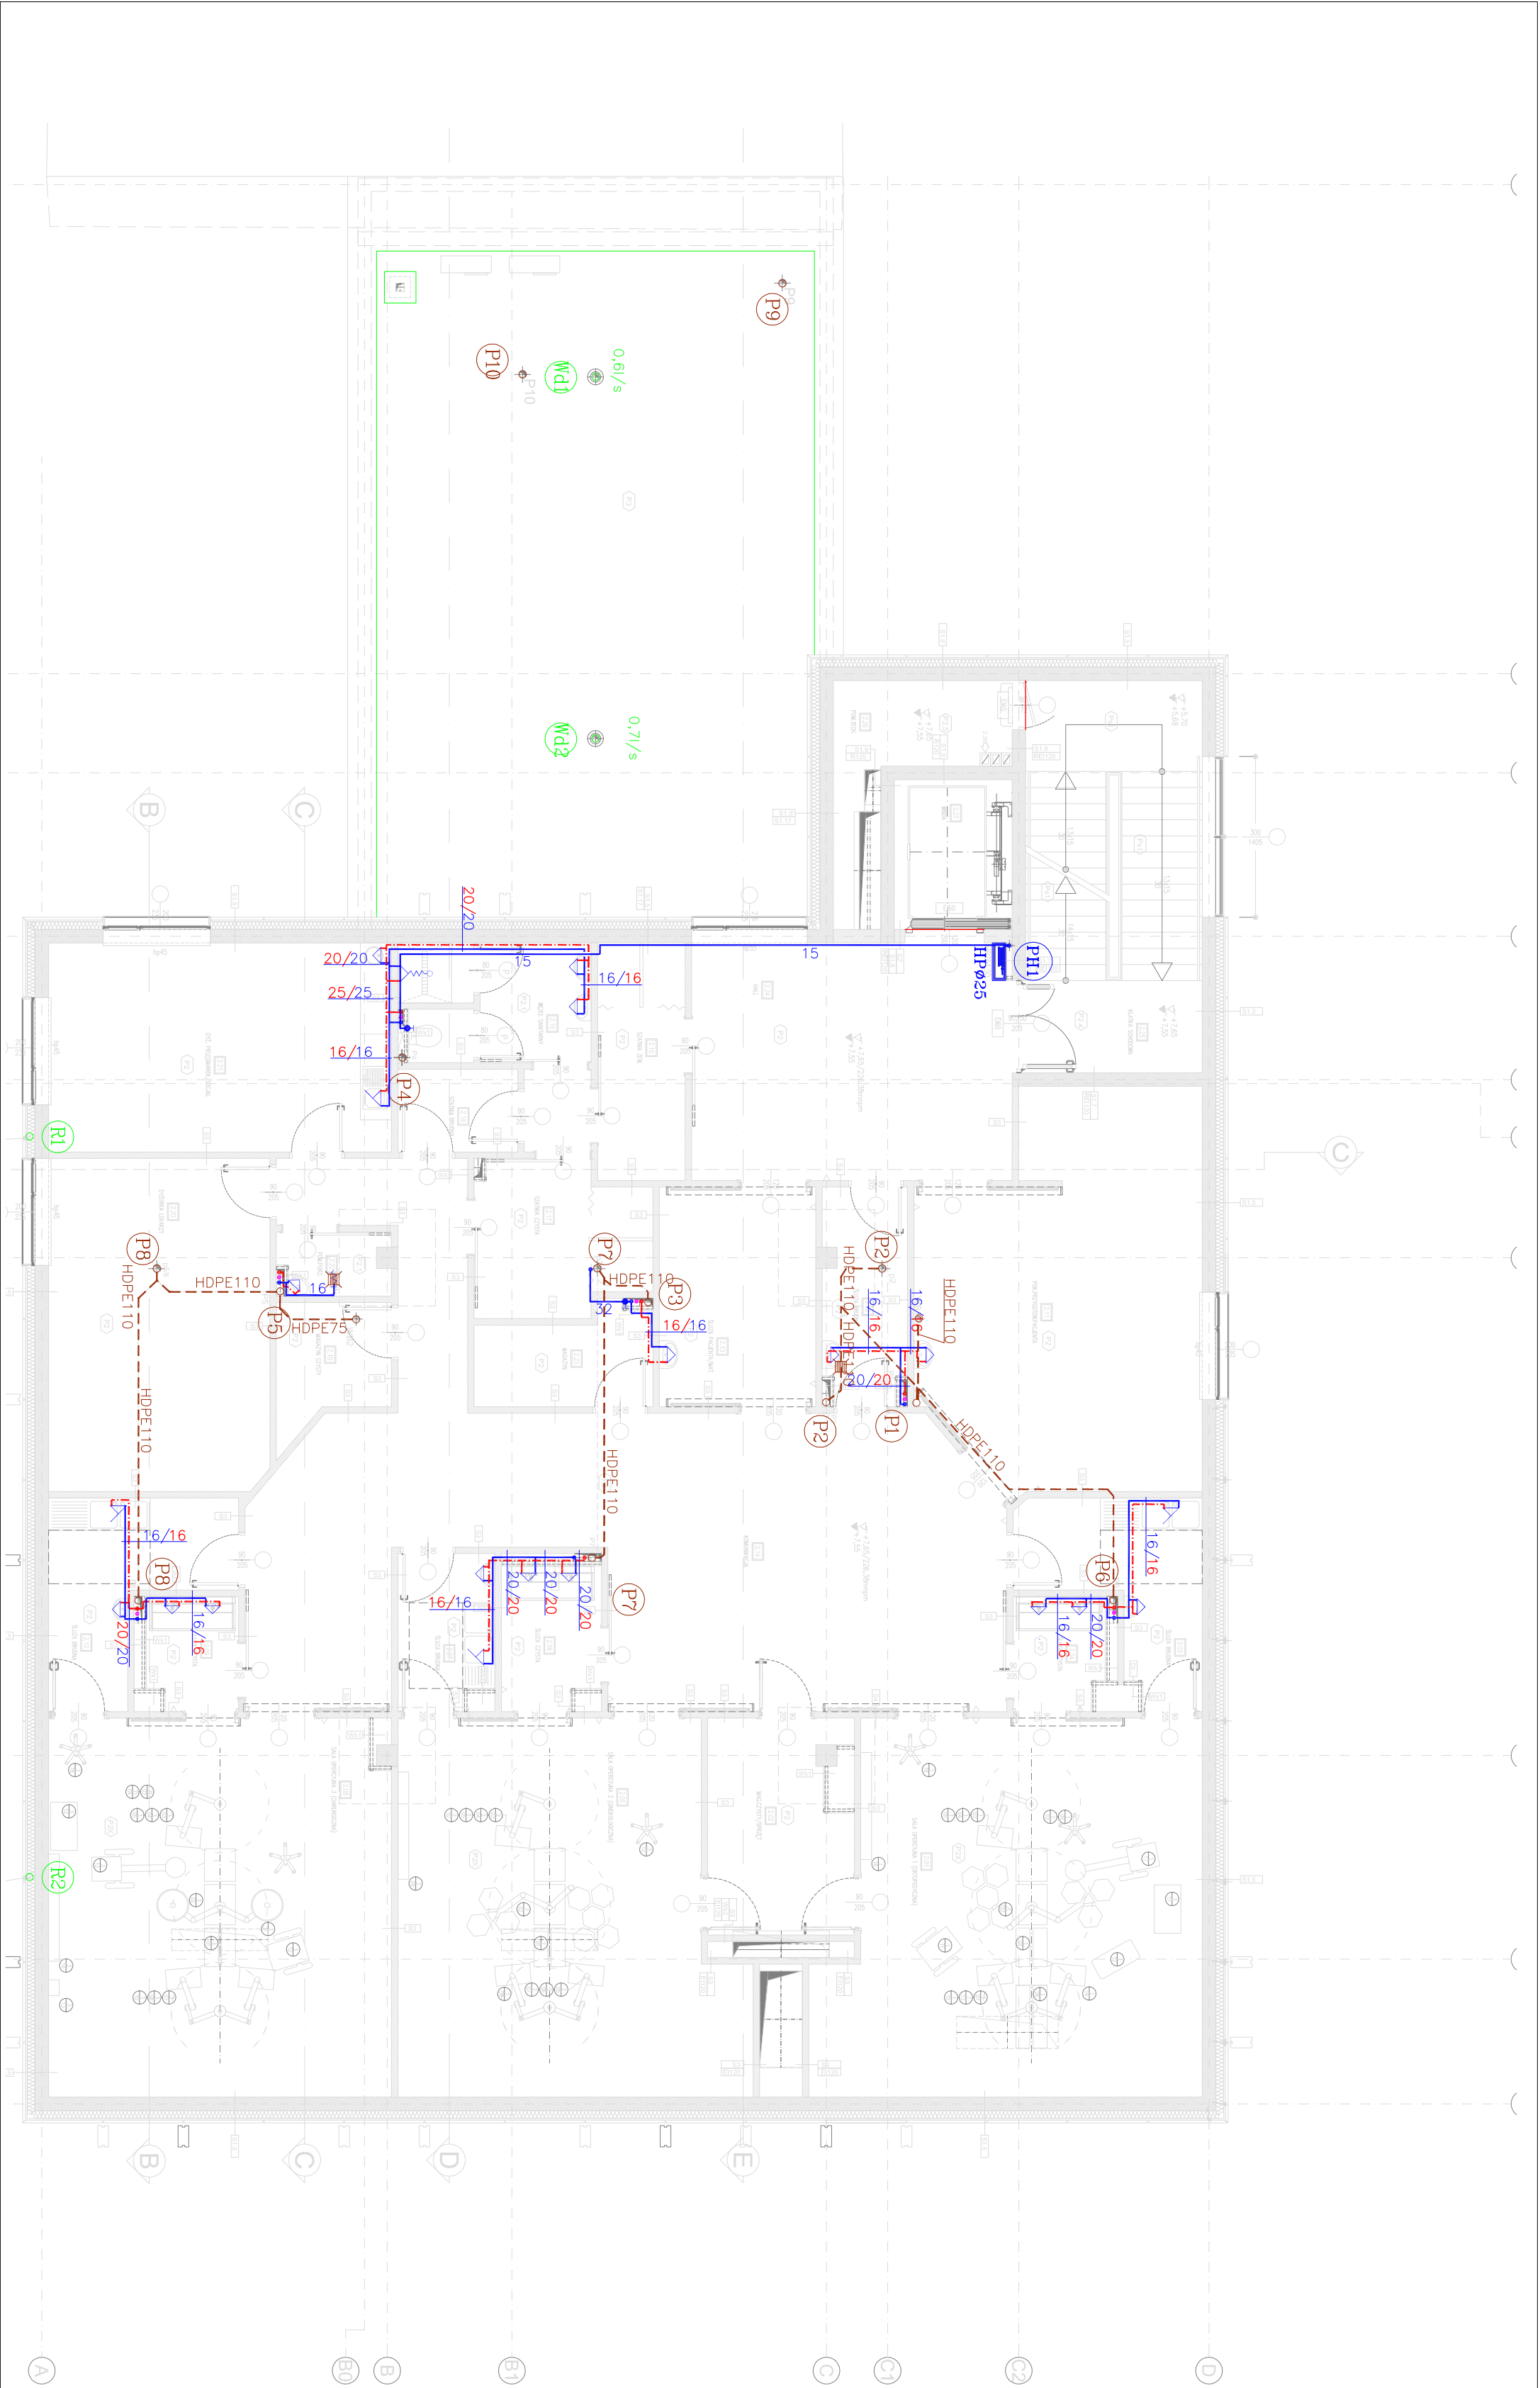

- OZNACZENIA**
- instalacja wody zimnej
 - instalacja wody ciepłej
 - instalacja wody cyrkulacyjnej
 - inst. kanalizacji sanitarnej
 - inst. kanalizacji opadowej
 - instalacja zasilająca hydranty p.poż.
 - piony kanalizacji sanitarnej
 - hydrant wewnętrzny dn25

INWESTOR		Pracownia Architektoniczna	
www.alka-architektura.pl		31-153 Kraków, ul. Szlak 65	
tel/fax: +48 (12) 632 18 53		AKKA	
INWESTOR		Specjalistyczny Szpital	
Im. E. Szczeklika w Tarnowie		Ul. Szpitalna 13, 33-100 Tarnów	
INWESTOR		Ul. Szpitalna, 33-100 Tarnów	
INWESTOR		PROJEKT WYKONAWCZY DLA INWESTYCJI:	
INWESTOR		ROZBUDOWA I PRZEBUDOWA ZESPÓŁU SZPITALNEGO	
INWESTOR		ORAZ PRZEBUDOWA ZAGOSPODAROWANIA TERENU	
INWESTOR		WRAZ Z NECEBĄ INFRASTRUKTURA TECHNICZNA I	
INWESTOR		WIAZDEM DLA SPECJALISTYCZNEGO SZPITALA IM. E.	
INWESTOR		SZCZEKLIKA W TARNOWIE PRZY UL. SZPITALNEJ 13	
INWESTOR		RZUT 2 PIĘTRA- WOD-KAN	
INWESTOR		SANITARNIA	
INWESTOR		PROJ. WYKONAWCZY	
INWESTOR		5	
INWESTOR		INŻ. RAFAŁ WOZNICA	
INWESTOR		specjalność instalacyjna	
INWESTOR		MAP/0123/POOS/06	
INWESTOR		mgr. inż. PAWEŁ BUDZIŃSKI	
INWESTOR		specjalność instalacyjna	
INWESTOR		MAP/194/PWOS/11	
INWESTOR		1:100	
INWESTOR		000	
INWESTOR		S	
INWESTOR		2013.12	