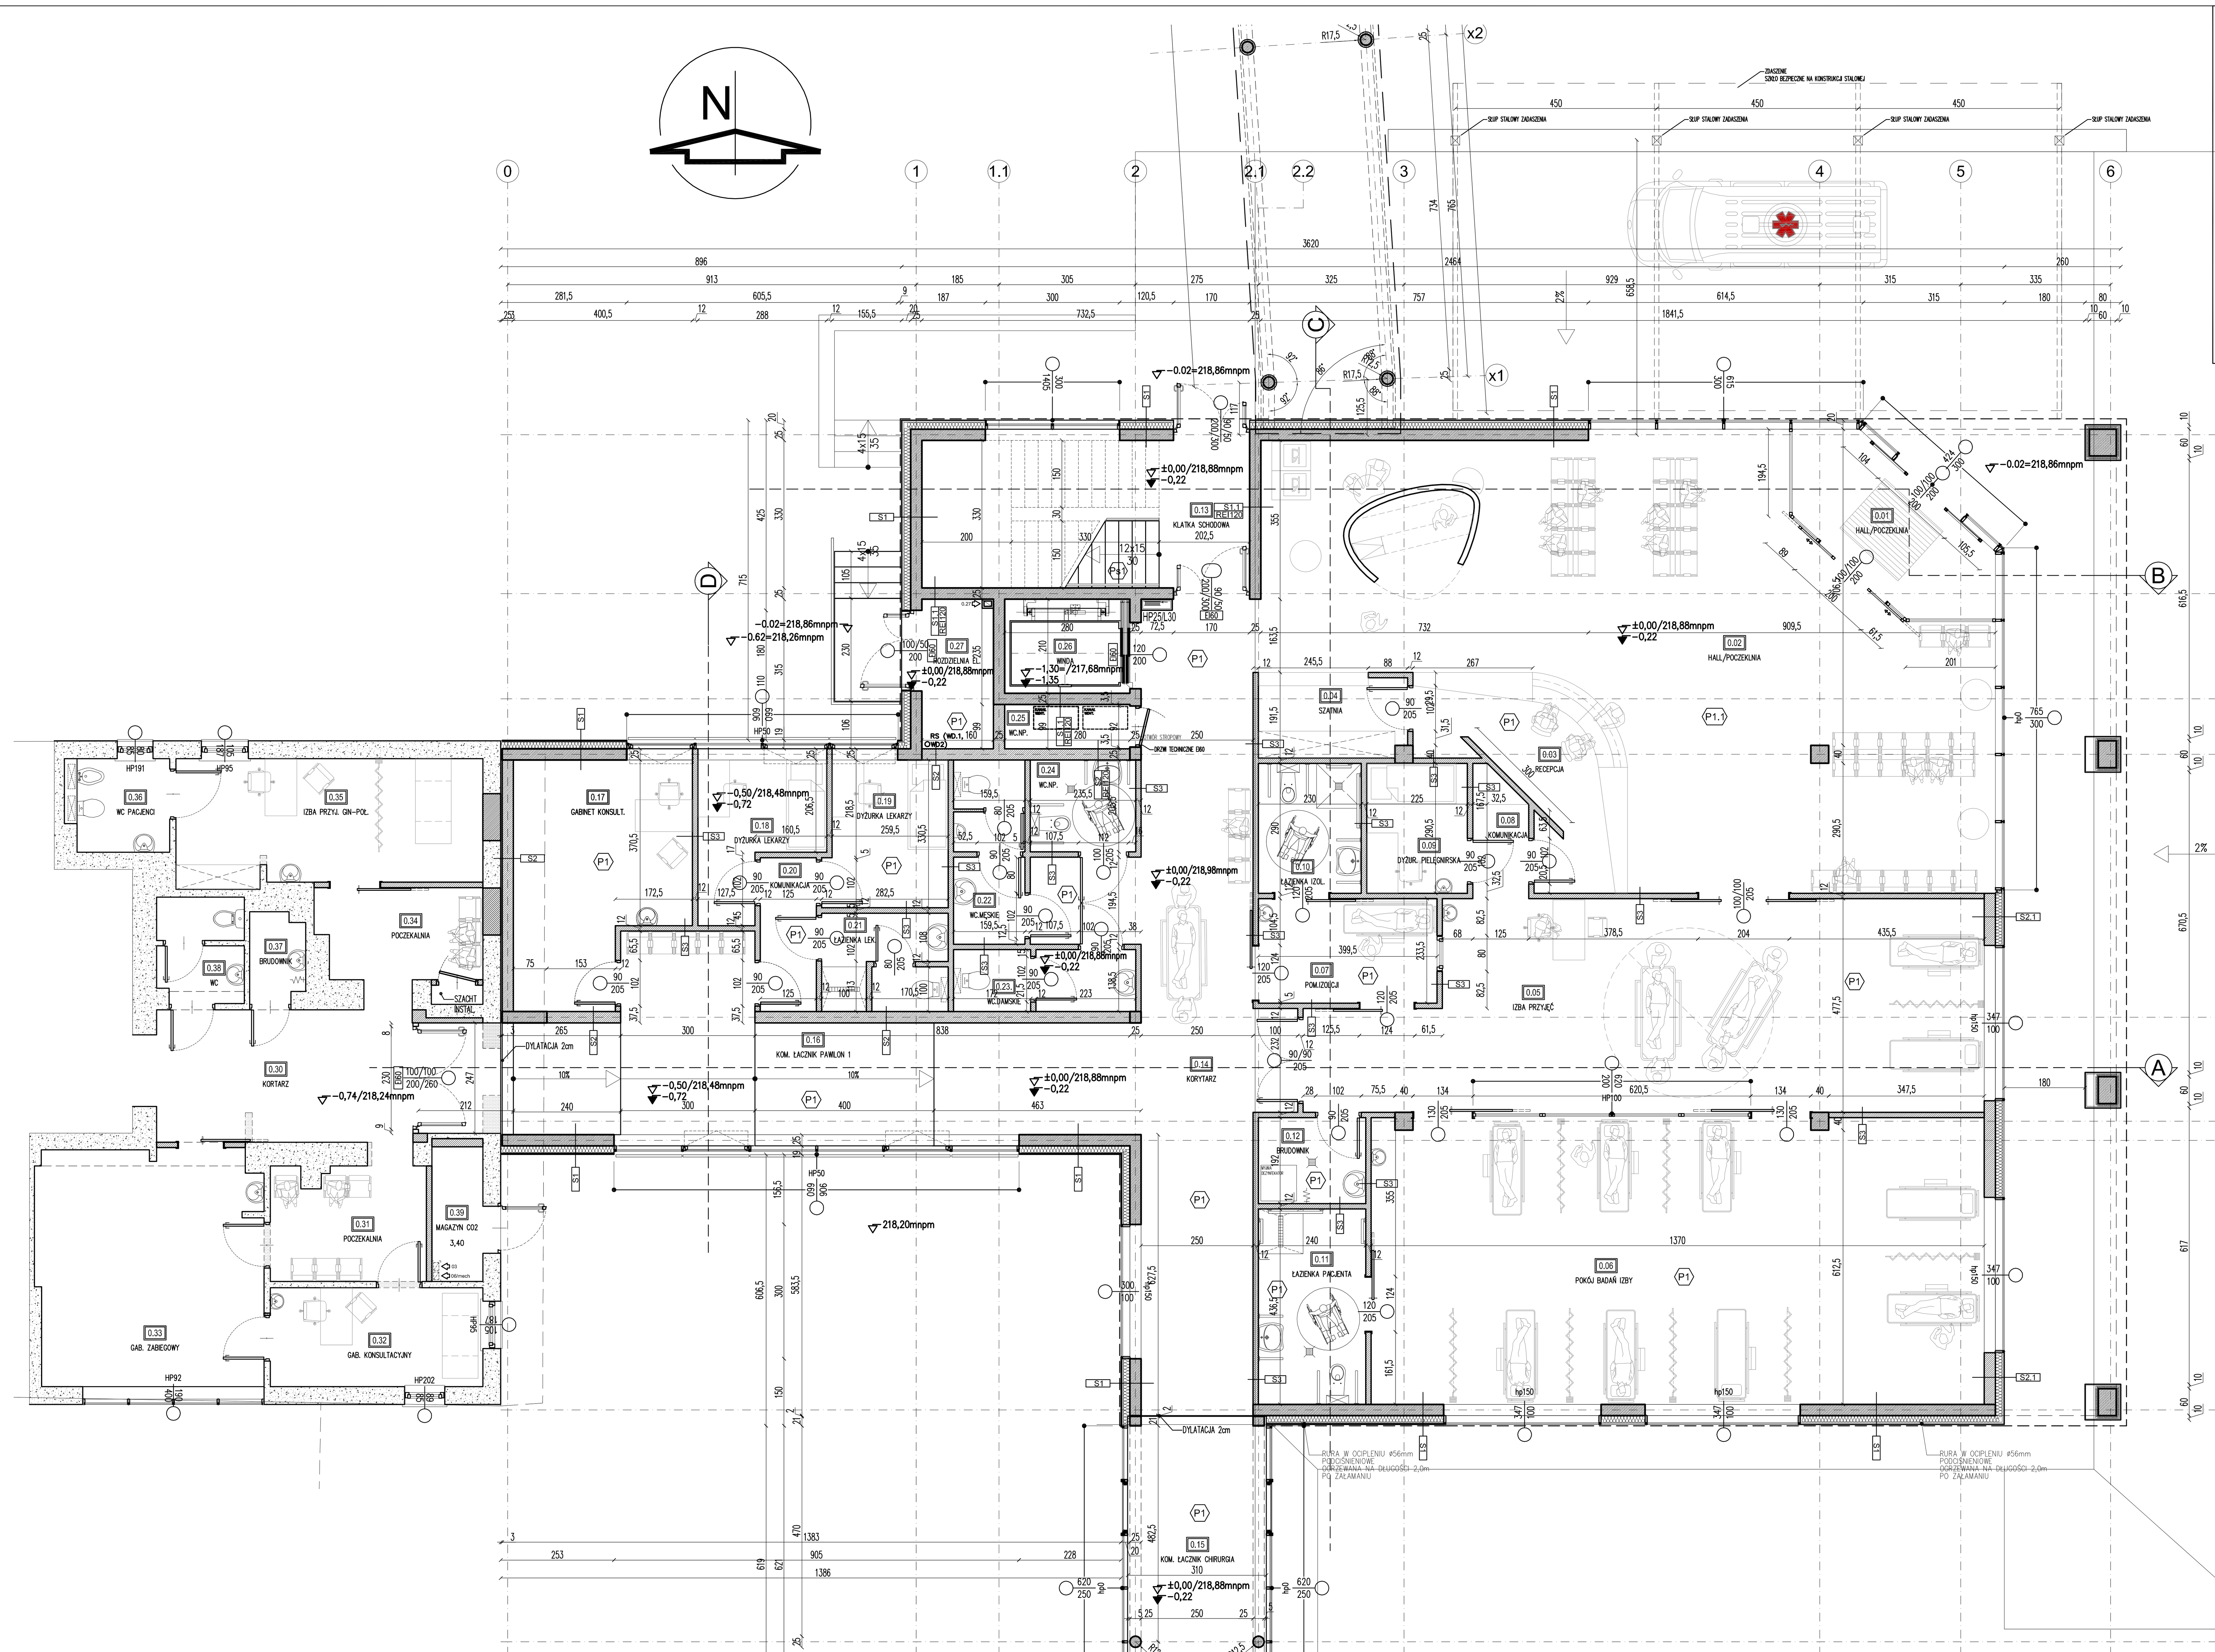

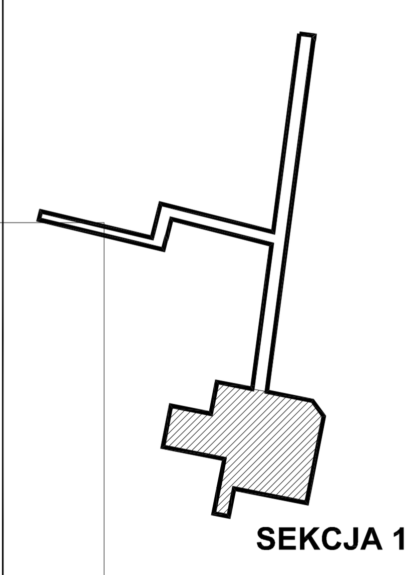

P1
POSADZKI NA GRUNCIE

NR.POM.: ...

R---	U=0,205W/m2K	---dB
POSADZKA–WG. OPISU POMIESZCZEŃ		2,0
WYLEWKA CEMENETOWA ZBROJONA SIATKĄ ø3mm 10x10cm		6,0
FOLIA BUDOWLANA 0,2 PE KLEJONA NA ZAKŁAD (WARSTWA ROZDZIELCZA)		
IZOL.TERMICZNA STYROPIAN TWARDY EPS 035–200, λD= 0,035 W/mK		14,0
IZOLACJA P.WILGOCIOWA SYSTEMOWA (Pkt.1.1) – PAPA TERMOZGRZEWALNA		
CHUDY BETON		20,0
POSPÓŁKA STABILIOZOWANA CEMENETEM		20,0

P1.1
POSADZKI NA GRUNCIE - OGRZEWANIE PODŁOGOWE

NR.POM.: ...

R---	U=0,238W/m2K	---dB
POSADZKA–WG. OPISU POMIESZCZEŃ		2,0
WYLEWKA CEMENETOWA ZBROJONA SIATKĄ ø3mm 10x10cm		7,0
FOLIA BUDOWLANA 0,2 PE KLEJONA NA ZAKŁAD (WARSTWA ROZDZIELCZA)		
IZOL.TERMICZNA STYROPIAN TWARDY EPS 035–200, λD= 0,035 W/mK		13,0
IZOLACJA P.WILGOCIOWA SYSTEMOWA (Pkt.1.1) – PAPA TERMOZGRZEWALNA		
CHUDY BETON		20,0
POSPÓŁKA STABILIOZOWANA CEMENETEM		20,0

Ps1
PŁYTA SCHODÓW WEWNĘTRZNYCH

NR.POM.: ...

R---	U=...W/m2K	---dB
POSADZKA–WG. OPISU POMIESZCZEŃ – GRES NA KLEJU I WARSTWIE WYRÓWNAWCZEJ		2,0
PŁYTA ŻELBETOWA SCHODÓW		15,0
TYNK CEM–WAP. Z GŁADZIĄ WAPIENNĄ LUB GIPSOWĄ		1,0

S1
ŚCIANA ZELBETOWA gr 25cm, OKŁADZINA Z PŁYT CEMENETOWYCH

R120	U=0,258W/m2K	---dB
PŁYTY OKŁADZINOWE CEMENTOWE. NA RUSZCIE SYSTEMOWYM		2.0
SZCZELINA WENTYLACYJNA		3,0
WEŁNA MINERALNA SZKLANA Z WELONEM WIERZCHNIEGO KRYCIA λD= 0,036 W/mK		15,0
ŚCIANA ŻELBETOWA		25,0
TYNK CEM–WAP. Z GŁADZIĄ WAPIENNĄ LUB GIPSOWĄ		1,0

S1.1
ŚCIANA ZELBETOWA gr 25cm, WEWNĘTRZNA

R120	U=---W/m2K	---dB
TYNK CEM–WAP. Z GŁADZIĄ WAPIENNĄ LUB GIPSOWĄ		1,0
ŚCIANA ŻELBETOWA		25,0
TYNK CEM–WAP. Z GŁADZIĄ WAPIENNĄ LUB GIPSOWĄ		1,0

S1.2
ŚCIANA ZELBETOWA gr 25cm, OKŁADZINA CERAMICZNA

R120	U=0.258W/m2K W/m2K	---dB
PŁYTY OKŁADZINOWE CERAMICZNE NA RUSZCIE SYSTEMOWYM		5.0
SZCZELINA WENTYLACYJNA		3,0
WEŁNA MINERALNA SZKLANA Z WELONEM WIERZCHNIEGO KRYCIA λD= 0,036 W/mK		15,0
ŚCIANA ŻELBETOWA		25,0
TYNK CEM–WAP. Z GŁADZIĄ WAPIENNĄ LUB GIPSOWĄ		1,0

S1.3
ŚCIANA ZELBETOWA gr 25cm, OKŁADZINA CERAMICZNA

R120	U=---W/m2K	---dB
PŁYTY OKŁADZINOWE CERAMICZNE NA RUSZCIE SYSTEMOWYM		5.0
SZCZELINA WENTYLACYJNA		3,0
WEŁNA MINERALNA SZKLANA Z WELONEM WIERZCHNIEGO KRYCIA λD= 0,036 W/mK		15,0
ŚCIANA ŻELBETOWA		25,0
WEŁNA MINERALNA SZKLANA Z WELONEM WIERZCHNIEGO KRYCIA λD= 0,036 W/mK		15,0
SZCZELINA WENTYLACYJNA		3,0
PŁYTY OKŁADZINOWE CERAMICZNE NA RUSZCIE SYSTEMOWYM		5,0

S2
ŚCIANA YTONG gr 25cm, WEWNĘTRZNA

R---	U=---W/m2K	---dB
TYNK CEM–WAP. Z GŁADZIĄ WAPIENNĄ LUB GIPSOWĄ		1,0
BLOCZKI YTONG		25,0
TYNK CEM–WAP. Z GŁADZIĄ WAPIENNĄ LUB GIPSOWĄ		1,0

S2.1
ŚCIANA YTONG gr 25cm, OKŁADZINA Z PŁYT CEMENETOWYCH

R---	U=0,203W/m2K	---dB
PŁYTY OKŁADZINOWE CEMENTOWE. NA RUSZCIE SYSTEMOWYM		2.0
SZCZELINA WENTYLACYJNA		3,0
WEŁNA MINERALNA SZKLANA Z WELONEM WIERZCHNIEGO KRYCIA λD= 0,036 W/mK		15,0
BLOCZKI YTONG		25,0
TYNK CEM–WAP. Z GŁADZIĄ WAPIENNĄ LUB GIPSOWĄ		1,0

S3
ŚCIANA YTONG gr 12cm, DZIAŁOWA

R---	U=---W/m2K	---dB
PŁYTY OKŁADZINOWE CEMENTOWE. NA RUSZCIE SYSTEMOWYM		2.0
SZCZELINA WENTYLACYJNA		3,0
WEŁNA MINERALNA SZKLANA Z WELONEM WIERZCHNIEGO KRYCIA λD= 0,036 W/mK		15,0
BLOCZKI YTONG		25,0
TYNK CEM–WAP. Z GŁADZIĄ WAPIENNĄ LUB GIPSOWĄ		1,0

SPIS POMIESZCZEŃ – PARTER

NR POM.	NAZWA POMIESZCZENIA	POW. NETTO	POSADZKA	WYS.POM.	WENTYLACJA
0.01	WIATROŁAP	12.15	GRES	330,0	---
0.02	HALL/POCZEKALNIA	112.76	GRES	330,0	W.MECH/KLIM
0.03	RECEPCJA	14.68	GRES	330,0	
0.04	SZATNIA	6.20	GRES	300,0	
0.05	IZBA PRZYJĘĆ	65.03	PCV	330,0	
0.06	POKÓJ BADAŃ IZBY	87.52	PCV	330,0	
0.07	POMIESZCZENIE IZOLACJI	9.32	PCV	300,0	
0.08	KOMUNIKACJA	3.35	GRES	330,0	W.MECH/CHŁ.
0.09	DYŻURKA PIELĘGNIARSKA	6.53	PCV	275,0	W.MECH
0.10	ŁAZIENKA POM. IZOLCJIA	6.67	GRES	275,0	
0.11	ŁAZIENKA PACJENTA	10.48	GRES	275,0	
0.12	BRUDOWNIK	4.61	GRES	275,0	
0.13	KLATKA SCHODOWA	24.17	GRES	---	GRAWITACJA
0.14	KORYTARZ	53.02	PCV	300,0	W.MECH/CHŁ.
0.15	KOMUNIK. ŁĄCZNIK CHIR.	19.93	PCV	255,0	GRAWITACJA
0.16	KOMUNIK. ŁĄCZNIK PAW.1	41.92	PCV	300,0	
0.17	GABINET KONSULTACYJNY	19.21	PCV	300,0	W.MECH/KLIM
0.18	DYŻURKA LEKARZY	8.04	PCV	300,0	
0.19	DYŻURKA LEKARZY	8.83	PCV	300,0	
0.20	KORYTARZ	4.30	PCV	275,0	W.MECH.
0.21	ŁAZIENKA LEKARZY	5.99	GRES	275,0	W.MECH.
0.22	WC. MĘSKIE	6.52	GRES	275,0	W.MECH
0.23	WC. DAMSKIE	5.60	GRES	275,0	
0.24	WC.NP.	4.84	GRES	275,0	
0.25	POM. TECH./SZACHT	2.77	WYL.BET.	---	---
0.26	SZACHT WINDOWY	5.88	WYL.BET.	---	GRAWITACJA
0.27	ROZDZIELNIA EL.	5.34	GRES	300,0	GRAWITACJA
0.28	KOMUNIK. ŁĄCZNIK ADMIN	53.60	PCV	300,0	GRAWITACJA
0.29	WINDA ADMINISTRACJA	3.59	---	---	GRAWITACJA
		612.86			

POWIERZCHNIA ZABUDOWY (m2)	1088.32
POWIERZCHNIA WEWNĘTRZNA (m2)	639.32
KUBATURA KOND.0 (m3)	3920,0

SPIS POMIESZCZEŃ – PARTER – NIE OBJĘTYCH OPRACOWANIEM

NR POM.	NAZWA POMIESZCZENIA	POW. NETTO	POSADZKA	WYS.POM.	WENTYLACJA
0.30	KORYTARZ	16.95	PCV	300,0	
0.31	POCZEKALNIA	9.22	PCV	300,0	
0.32	GABINET KONSULTACYJNY	10.50	PCV	300,0	
0.33	GABINET ZABIEGOWY	26.57	PCV	300,0	
0.34	POCZEKALNIA	8.78	PCV	300,0	
0.35	IZBA PRZYJĘĆ GIN.–POŁ,	19.18	PCV	300,0	
0.36	WC. PACJENTÓW	4.73	GRES	275,0	W.MECH
0.37	BRUDOWNIK	2.41	GRES	275,0	
0.38	WC	4.46	GRES	275,0	
0.39	MAGAZYN CO2	3.43	GRES	255,0	GRAWITACJA
		106.23			

LEGENDA
- ŚCIANY ISTNIEJĄCE
- ŚCIANY ŻELBETOWE – PROJEKTOWANE
- ŚCIANY MUROWANE – BETON KOMÓRKOWY YTONG
- IZOLACJA TERMICZNA
  - • WEŁNA MINERALNA
  - • STYROPIAN
- NADWIESZENIA
- HP25/L30 — HYDRANT ø25mm/ L weża 30m

DLA ETYKIET DRZWI PODANO SZEROKOŚĆI I WYSOKOŚĆ OTWORU PRZEJŚCIA
W PRZYPADKU DRZWI PRZECIWPOŻAROWYCH PODANO ODPORNOŚĆ OGNIOWĄ EI

DLA ETYKIET OKNA PODANO SZEROKOŚĆI I WYSOKOŚĆ OTWORU W MURZE

UWAGI:

1. Wszytskie wymiary sprawdzać na budowie

2. Wymiary szczegółowe pominięto

3. Wszystkie roboty odbiegające od zakersu ujętego w projekcie konsultować z architektem. Roboty prowadzić w sposób zapeniający bezpieczeństwo pracowników i osób postronnych oraz bezpieczeństwo konstrukcji i wyposażenia budynku (instalacji i przewodów kominowych).

4. Rozwiązania materiałowe i technologiczne (tzw. systemowe) zawarte w projekcie należy traktować jako przykładowe, wyznaczające typ oraz standard planowany dla danego elementu projektu. Na etapie realizacji inwestycji konkretne rozwiązania materiałowe i technologiczne mogą zostać zastąpione rozwiązaniami alternatywnymi pod warunkiem zachowania parametrów technicznych i estetycznych oraz pod warunkiem wyrażenia zgody przez inwestora i projektanta.

5. Wszystkie prace związane z realizacją przedmiotowego zamierzenia inwestycyjnego należy wykonać zgodnie z polskimi normami i pod nadzorem osoby uprawnionej.

6. Wszystkie roboty należy wykonać w zgodzie z wiedzą techniczną, instrukcjami producentów oraz sztuką budowlaną – dotyczy to w szczególności takich elementów jak izolacji, dylatacji, itp.

7. Ze względu na brak możliwości sprawdzenia i zinwentaryzowania wszystkich elementów budynków istniejących, roboty budowlane należy prowadzić z należytą ostroznością i na bieżąco dostosowywać do zaistniałej sytuacji.

8. Szczególną uwagę należy zwrócić na zabezpieczenie przeznaczonych do zachowania istniejących instalacji budynku .

AKKA
Pracownia Architektoniczna
31-153 Kraków, ul. Szlak 65
tel./fax. +48 (12) 632 18 53
www.akka-architekci.pl

INWESTOR: Specjalistyczny Szpital im. E. Szczeklika w Tarnowie, Ul. Szpitalna13, 33-100 Tarnów

ADRES INWESTYCJI: dz. nr 137/1 obr.164, Ul. Szpitalna, 33-100 Tarnów

TEMAT PROJEKTU: **PROJEKT BUDOWLANY BUDOWY NOWEGO BUDYNKU Z BLOKIEM OPERACYJNYM, SALAMI ZABIEGOWYMI, GABINETAMI SPECJALISTYCZNYMI I IZBĄ PRZYJĘĆ, BUDOWY PRZEWIĄZEK KOMUNIKACYJNYCH, BUDOWY TLENOWNI, ROZBIÓRKI ISTNIEJĄCEJ TLENOWNI, PRZEBUDOWY BUDYNKÓW PAWILONU I, II ORAZ BUDYNKU ADMINISTRACJI WRAZ Z NIEZBĘDNĄ INFRASTRUKTURĄ TECHNICZNĄ NA DZIAŁCE NR 137/1, OBRĘB 164 DLA SPECJALISTYCZNEGO SZPITALA IM. E. SZCZEKLIKA W TARNOWIE PRZY ULICY SZPITALNEJ 13 JAKO I ETAP INWESTYCJI**

TEMAT RYSUNKU: **RZUT PARTERU (0,00=218,88mnpm) Sekcja 1 - budynek głowny**

NR RYS.: **A3-R0.1**

SPECJALNOŚĆ: ARCHITEKTURA

FAZA: PROJ. BUDOWLANY

PROJEKANT: mgr inż. arch. **Agata Kita Kosowska** Upr. MPOIA/058/2009

SPRAWDZAJĄCY: mgr inż. arch. **Andrzej Kosowski** Upr. MPOIA/011/2004

SKALA	REWIZJA	KOD PROJEKTU	DATA
1:100	000	1330	2013.09

PROJEKT JEST CHRONIONY PRAWEM AUTORSKIM ZGODNIE Z USTAWĄ Z DNIA 4 LUTEGO 1994 O PRAWIE AUTORSKIM I PRAWACH POKREWNYCH (DZ. U. 00.80.904 Z POZ.ZM.), I NIE MOŻE BYĆ KOPIOWANY ANI ROZPOWSZECHNIANY BEZ PISEMNEJ ZGODY AUTORÓW

PLIK NR: PLIK