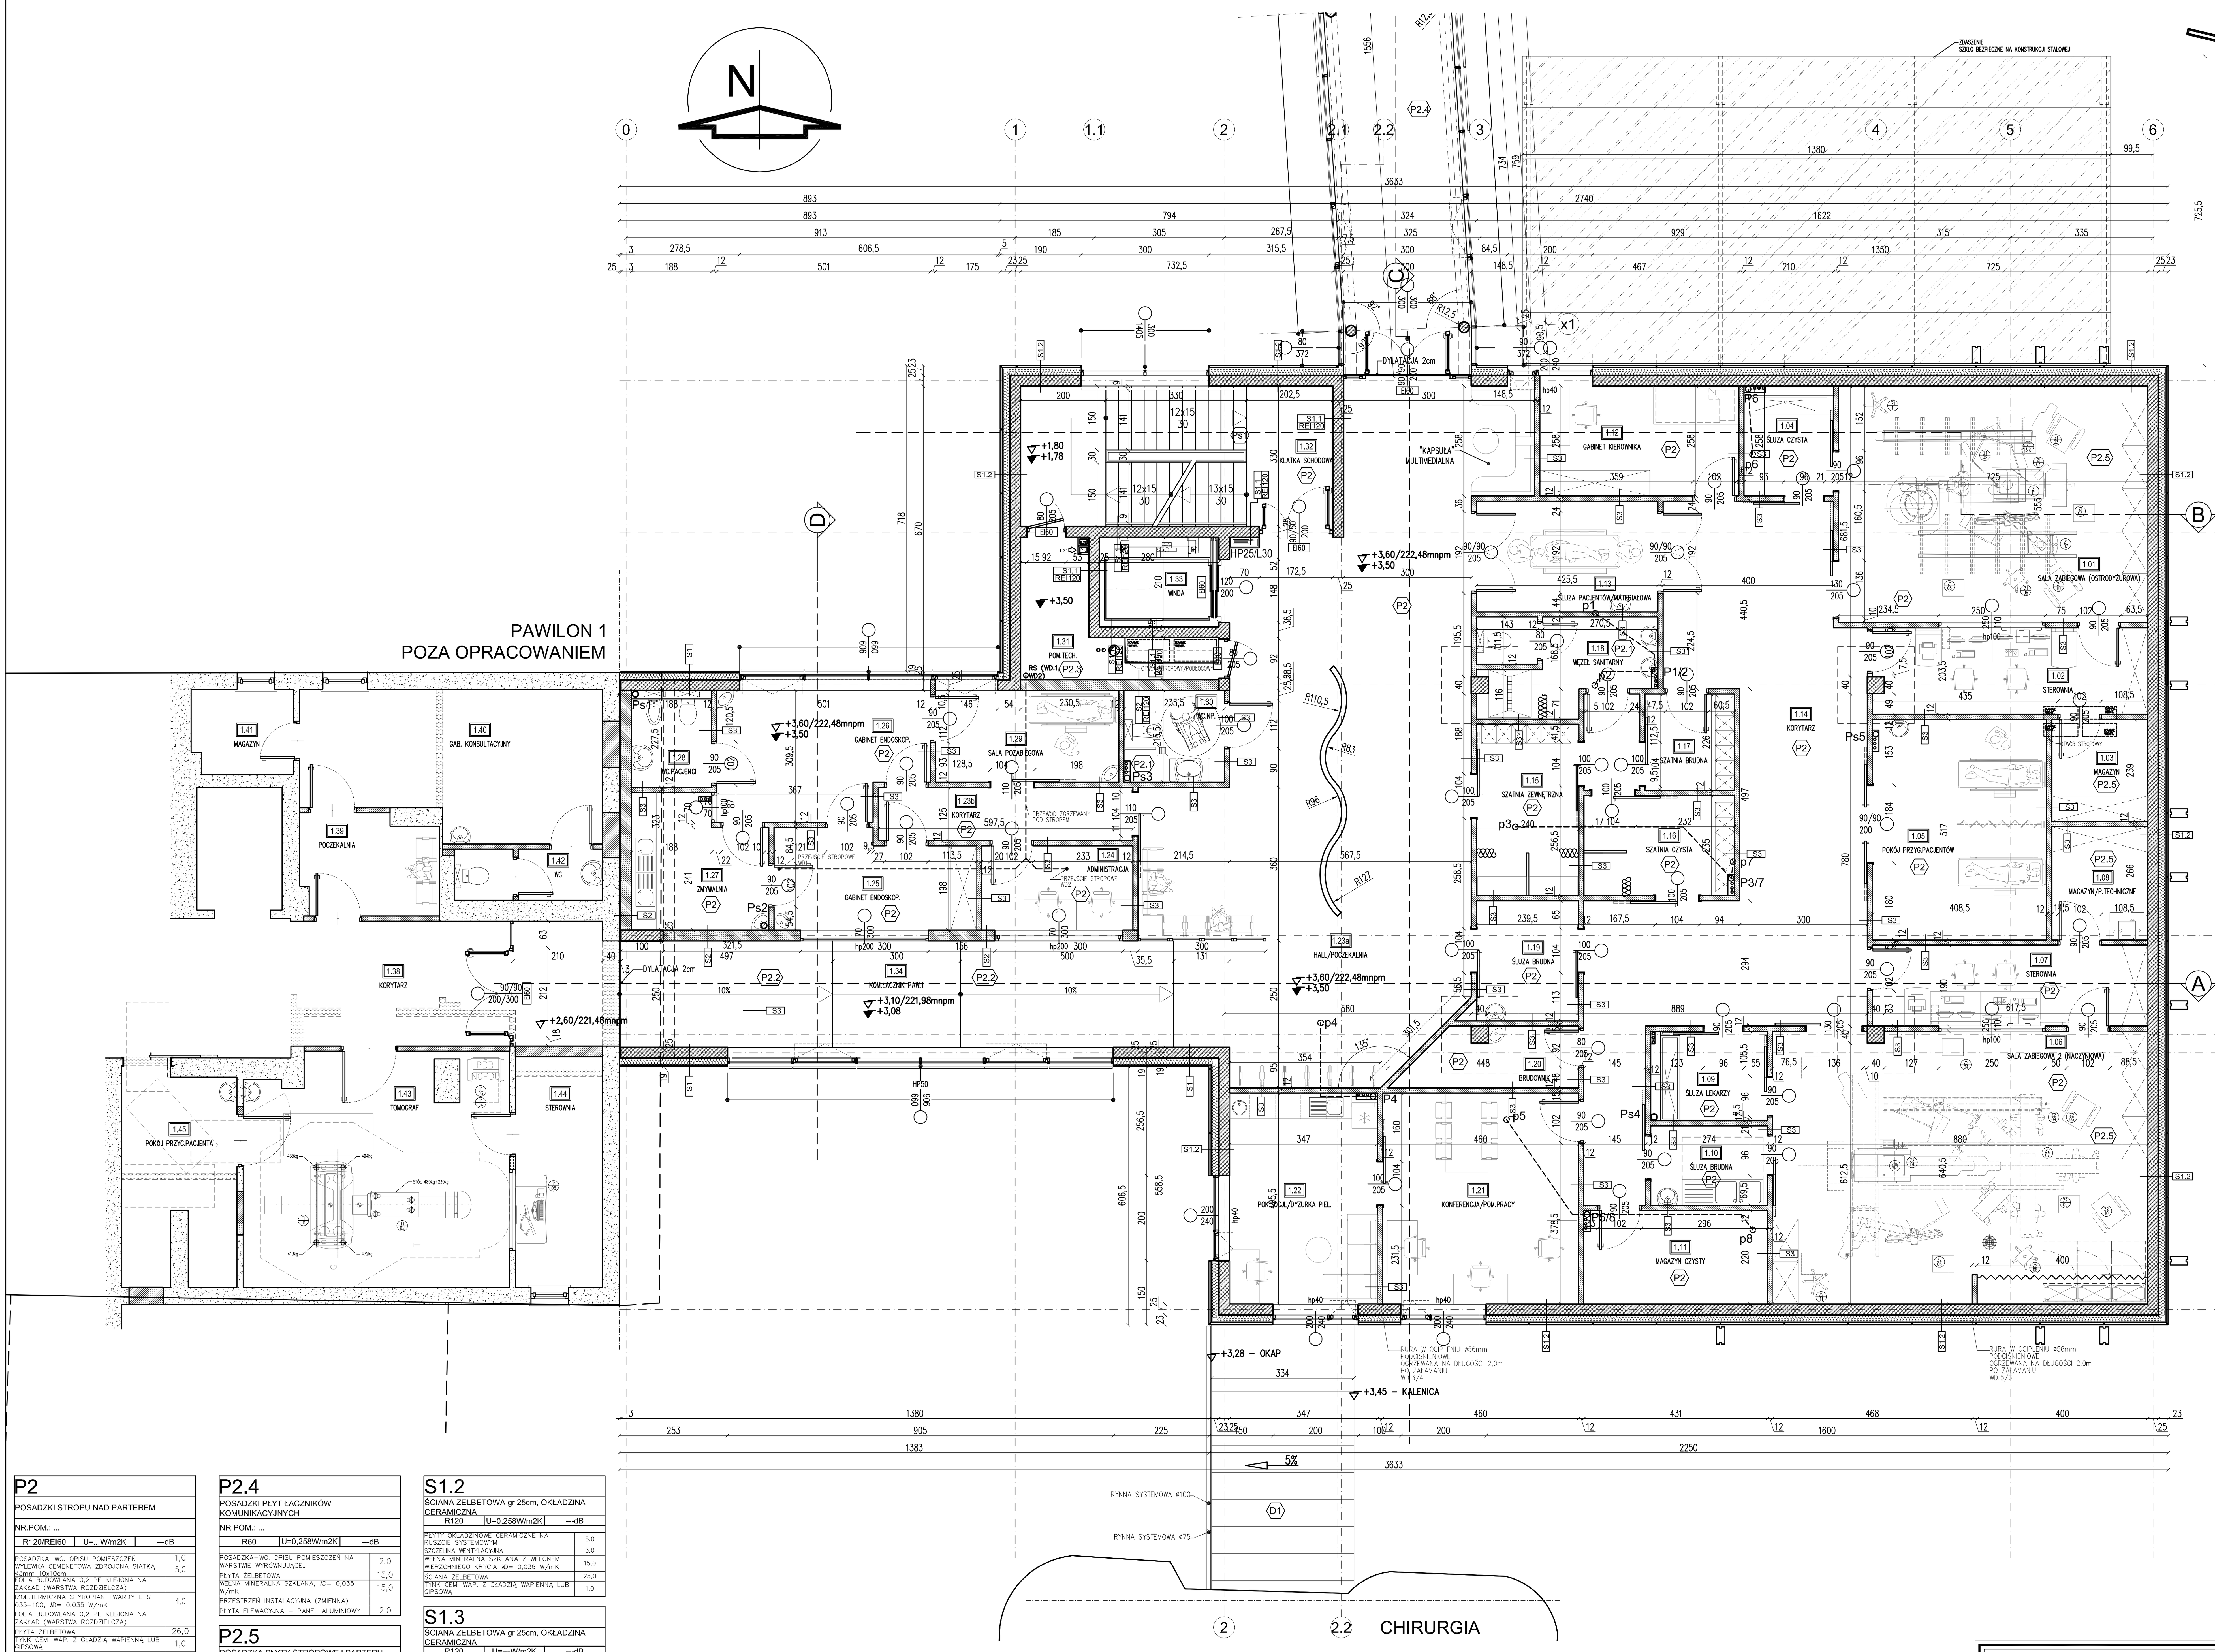

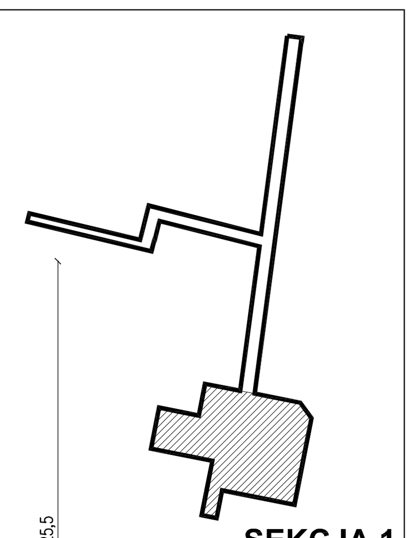

SEKCJA 1

P2
POSADZKI STROPU NAD PARTEREM

NR.POM.: ...

R120/REI60	U=...W/m2K	---dB
POSADZKA-WG. OPISU POMIESZCZEŃ		1,0
WYLEWKA CEMENTOWA ZBROJONA SIATKĄ ø3mm 10x10cm		5,0
FOLIA BUDOWLANA 0,2 PE KLEJONA NA ZAKŁAD (WARSTWA ROZDZIELCZA)		
IZOL.TERMICZNA STYROPIAN TWARDY EPS 035-100, λD= 0,035 W/mK		4,0
FOLIA BUDOWLANA 0,2 PE KLEJONA NA ZAKŁAD (WARSTWA ROZDZIELCZA)		
PŁYTA ŻELBETOWA		26,0
TYNK CEM-WAP. Z GŁADZIĄ WAPIENNĄ LUB GIPSOWĄ		1,0
PRZESTRZEŃ INSTALACYJNA (ZMIENNA)		
SUFIT PODWIESZANY SYSTEMOWY		

P2.1
POSADZKI STROPU NAD PARTEREM, POMIESZCZENIA MOKRE

NR.POM.: ...

R120/REI60	U=...W/m2K	---dB
POSADZKA-WG. OPISU POMIESZCZEŃ		1,0
IZOLACJA PRZECIWWILGOCIOWA SYSTEMOWA FOLIA W PŁYNIE		
WYLEWKA CEMENTOWA ZBROJONA SIATKĄ ø3mm 10x10cm		5,0
FOLIA BUDOWLANA 0,2 PE KLEJONA NA ZAKŁAD (WARSTWA ROZDZIELCZA)		
IZOL.TERMICZNA STYROPIAN TWARDY EPS 035-100, λD= 0,035 W/mK		4,0
FOLIA BUDOWLANA 0,2 PE KLEJONA NA ZAKŁAD (WARSTWA ROZDZIELCZA)		
PŁYTA ŻELBETOWA		26,0
TYNK CEM-WAP. Z GŁADZIĄ WAPIENNĄ LUB GIPSOWĄ		1,0
PRZESTRZEŃ INSTALACYJNA (ZMIENNA)		
SUFIT PODWIESZANY SYSTEMOWY		

P2.2
POSADZKI RAMP KOMUNIKACYJNYCH

NR.POM.: ...

R120/REI60	U=...W/m2K	---dB
POSADZKA-WG. OPISU POMIESZCZEŃ		1,0
PŁYTA ŻELBETOWA		26,0
TYNK CEM-WAP. Z GŁADZIĄ WAPIENNĄ LUB GIPSOWĄ		1,0
PRZESTRZEŃ INSTALACYJNA (ZMIENNA)		
SUFIT PODWIESZANY SYSTEMOWY		

P2.3
POSADZKI POMIESZCZEŃ TECHNICZNYCH

NR.POM.: ...

R120/REI60	U=...W/m2K	---dB
POSADZKA-WG. OPISU POMIESZCZEŃ, WYLEWKA CEMENTOWA ZBROJONA SIATKĄ ø3mm 10x10cm, IMPREGNOWANA POWIERZCHNIOWO, ZATARTA NA GŁADKO		6,0
FOLIA BUDOWLANA 0,2 PE KLEJONA NA ZAKŁAD (WARSTWA ROZDZIELCZA)		0,0
IZOL.TERMICZNA STYROPIAN TWARDY EPS 035-100, λD= 0,035 W/mK		4,0
FOLIA BUDOWLANA 0,2 PE KLEJONA NA ZAKŁAD (WARSTWA ROZDZIELCZA)		0,0
PŁYTA ŻELBETOWA		26,0
TYNK CEM-WAP. Z GŁADZIĄ WAPIENNĄ LUB GIPSOWĄ		1,0

P2.4
POSADZKI PŁYT ŁĄCZNIKÓW KOMUNIKACYJNYCH

NR.POM.: ...

R60	U=0,258W/m2K	---dB
POSADZKA-WG. OPISU POMIESZCZEŃ NA WARSTWIE WYRÓWNUJĄCEJ		2,0
PŁYTA ŻELBETOWA		15,0
WEŁNA MINERALNA SZKLANA, λD= 0,035 W/mK		15,0
PRZESTRZEŃ INSTALACYJNA (ZMIENNA)		
PŁYTA ELEWACYJNA – PANEL ALUMINIOWY		2,0

P2.5
POSADZKA PŁYTY STROPOWEJ PARTERU NAD PODCIENIEM

NR.POM.: ...

R120/REI60	U=0,166W/m2K	---dB
POSADZKA-WG. OPISU POMIESZCZEŃ		1,0
WYLEWKA CEMENTOWA ZBROJONA SIATKĄ ø3mm 10x10cm		5,0
FOLIA BUDOWLANA 0,2 PE KLEJONA NA ZAKŁAD (WARSTWA ROZDZIELCZA)		
IZOL.TERMICZNA STYROPIAN TWARDY EPS 035-100, λD= 0,035 W/mK		4,0
FOLIA BUDOWLANA 0,2 PE KLEJONA NA ZAKŁAD (WARSTWA ROZDZIELCZA)		
PŁYTA ŻELBETOWA		26,0
WEŁNA MINERALNA SZKLANA, λD= 0,035 W/mK		20,0
PUSTKA WENTYLACYJNA		2,0
PŁYTA ELEWACYJNA – PANEL ALUMINIOWY		2,0

D1
DACH NAD ŁĄCZNIKAMI

NR.POM.: ...

R60	U=0,202W/m2K	---dB
BLACHA ALUMINIOWA PŁASKA NA RĄBEK STOJĄCY		1,0
MATA DYSTANSOWA		
FOLIA WIERZCHNIEGO KRYCIA		
DESKOWANIE PEŁNE		2,0
KROKIEW DREWNIANA 6X10		10,0
WEŁNA MINERALNA SZKLANA, λD= 0,035 W/mK		20,0
PŁYTA ŻELBETOWA		15,0
PRZESTRZEŃ INSTALACYJNA		25,0
SUFIT PODWIESZANY SYSTEMOWY		

S1
ŚCIANA ŻELBETOWA gr 25cm, OKŁADZINA Z PŁYT CEMENTOWYCH

R120	U=0,258W/m2K	---dB
PŁYTY OKŁADZINOWE CEMENTOWE, NA RUSZCIE SYSTEMOWYM		2,0
SZCZELINA WENTYLACYJNA		3,0
WEŁNA MINERALNA SZKLANA Z WELONEM WIERZCHNIEGO KRYCIA λD= 0,036 W/mK		15,0
ŚCIANA ŻELBETOWA		25,0
TYNK CEM-WAP. Z GŁADZIĄ WAPIENNĄ LUB GIPSOWĄ		1,0

S1.1
ŚCIANA ŻELBETOWA gr 25cm, WEWNĘTRZNA

R120	U=---W/m2K	---dB
TYNK CEM-WAP. Z GŁADZIĄ WAPIENNĄ LUB GIPSOWĄ		1,0
ŚCIANA ŻELBETOWA		25,0
TYNK CEM-WAP. Z GŁADZIĄ WAPIENNĄ LUB GIPSOWĄ		1,0

S1.2
ŚCIANA ŻELBETOWA gr 25cm, OKŁADZINA CERAMICZNA

R120	U=0,258W/m2K	---dB
PŁYTY OKŁADZINOWE CERAMICZNE NA RUSZCIE SYSTEMOWYM		5,0
SZCZELINA WENTYLACYJNA		3,0
WEŁNA MINERALNA SZKLANA Z WELONEM WIERZCHNIEGO KRYCIA λD= 0,036 W/mK		15,0
ŚCIANA ŻELBETOWA		25,0
TYNK CEM-WAP. Z GŁADZIĄ WAPIENNĄ LUB GIPSOWĄ		1,0

S1.3
ŚCIANA ŻELBETOWA gr 25cm, OKŁADZINA CERAMICZNA

R120	U=---W/m2K	---dB
PŁYTY OKŁADZINOWE CERAMICZNE NA RUSZCIE SYSTEMOWYM		5,0
SZCZELINA WENTYLACYJNA		3,0
WEŁNA MINERALNA SZKLANA Z WELONEM WIERZCHNIEGO KRYCIA λD= 0,036 W/mK		15,0
ŚCIANA ŻELBETOWA		25,0
SZCZELINA WENTYLACYJNA		3,0
PŁYTY OKŁADZINOWE CERAMICZNE NA RUSZCIE SYSTEMOWYM		5,0

S2
ŚCIANA YTONG gr 25cm, WEWNĘTRZNA

R---	U=---W/m2K	---dB
TYNK CEM-WAP. Z GŁADZIĄ WAPIENNĄ LUB GIPSOWĄ		1,0
BLOCZKI YTONG		25,0
TYNK CEM-WAP. Z GŁADZIĄ WAPIENNĄ LUB GIPSOWĄ		1,0

S2.1
ŚCIANA YTONG gr 25cm, OKŁADZINA Z PŁYT CEMENTOWYCH

R---	U=0,203W/m2K	---dB
PŁYTY OKŁADZINOWE CEMENTOWE, NA RUSZCIE SYSTEMOWYM		2,0
SZCZELINA WENTYLACYJNA		3,0
WEŁNA MINERALNA SZKLANA Z WELONEM WIERZCHNIEGO KRYCIA λD= 0,036 W/mK		15,0
BLOCZKI YTONG		25,0
TYNK CEM-WAP. Z GŁADZIĄ WAPIENNĄ LUB GIPSOWĄ		1,0

S2.2
ŚCIANA YTONG gr 25cm, OKŁADZINA CERAMICZNA

R---	U=0,203W/m2K	---dB
OKŁADZINA CERAMICZNA NA RUSZCIE SYSTEMOWYM		3,0
SZCZELINA WENTYLACYJNA		3,0
WEŁNA MINERALNA SZKLANA Z WELONEM WIERZCHNIEGO KRYCIA λD= 0,036 W/mK		15,0
BLOCZKI YTONG		25,0
TYNK CEM-WAP. Z GŁADZIĄ WAPIENNĄ LUB GIPSOWĄ		1,0

S3
ŚCIANA YTONG gr 12cm, DZIAŁOWA

R---	U=---W/m2K	---dB
PŁYTY OKŁADZINOWE CEMENTOWE, NA RUSZCIE SYSTEMOWYM		2,0
SZCZELINA WENTYLACYJNA		3,0
WEŁNA MINERALNA SZKLANA Z WELONEM WIERZCHNIEGO KRYCIA λD= 0,036 W/mK		15,0
BLOCZKI YTONG		25,0
TYNK CEM-WAP. Z GŁADZIĄ WAPIENNĄ LUB GIPSOWĄ		1,0

Ps1
PŁYTA SCHODÓW WEWNĘTRZNYCH

NR.POM.: ...

R---	U=...W/m2K	---dB
POSADZKA-WG. OPISU POMIESZCZEŃ – GRES NA KLEJU I WARSTWIE WYRÓWNAWCZEJ		2,0
PŁYTA ŻELBETOWA SCHODÓW		15,0
TYNK CEM-WAP. Z GŁADZIĄ WAPIENNĄ LUB GIPSOWĄ		1,0

SPIS POMIESZCZEŃ – 1 PIĘTRO – CHEMODYNAMIKA

NR POM.	NAZWA POMIESZCZENIA	POW. NETTO	POSADZKA	WYS.POM.	WENTYLACJA
1.01	SALA ZABIEGOWA	40.24	PCV	300,0	W.MECH/KLIM (III kl.)
1.02	STEROWNIA	13.02	PCV	300,0	W.MECH/KLIM
1.03	MAGAZYN	5.38	PCV	300,0	W.MECH
1.04	ŚLUZA CZYSTA	5.42	PCV	300,0	W.MECH
1.05	POKÓJ PRZYG. PACJENT.	21.12	PCV	300,0	W.MECH/KLIM
1.06	SALA ZABIEGOWA	56.25	PCV	300,0	W.MECH/KLIM (II kl.)
1.07	STEROWNIA	12.26	PCV	300,0	W.MECH/KLIM
1.08	MAGAZYN	5.99	PCV	300,0	W.MECH
1.09	ŚLUZA CZYSTA	5.75	PCV	300,0	W.MECH
1.10	ŚLUZA BRUDNA	5.11	PCV	300,0	W.MECH
1.11	MAGAZYN CZYSTY	9.48	PCV	275,0	W.MECH
1.12	GABINET KIEROWNIKA	12.05	PCV	300,0	W.MECH
1.13	ŚLUZA PACJENT./MAT.	11.07	PCV	300,0	W.MECH
1.14	KORYTARZ	59.32	PCV	300,0	W.MECH
1.15	SZATNIA ZEWNĘTRZNA	9.65	PCV	275,0	W.MECH
1.16	SZATNIA CZYSTA	11.38	PCV	275,0	W.MECH
1.17	SZATNIA BRUDNA	4.75	PCV	275,0	W.MECH
1.18	WĘZEŁ SANITARNY	8.52	GRES	300,0	W.MECH
1.19	ŚLUZA BRUDNA	6.89	PCV	275,0	W.MECH
1.20	BRUDOWNIK	5.28	PCV	275,0	W.MECH
1.21	KONFERENCJA/P.PRACY	22.79	PCV	300,0	W.MECH/KLIM/CHLODZ
1.22	DYŻ.PIELĘGNIARSKA	17.20	PCV	300,0	W.MECH/KLIM/CHLODZ
1.23a	HALL/POCZEKALNIA	93.98	PCV	300,0	W.MECH/CHLODZ.
1.23a	KORYTARZ	7.47	PCV	300,0	W.MECH
1.24	ADMINISTRACJA	7.03	PCV	300,0	W.MECH/KLIM/CHLODZ
1.25	GABINET ENDOSKOPOWY	10.40	PCV	300,0	W.MECH/KLIM/CHLODZ
1.26	GABINET ENDOSKOPOWY	14.24	PCV	300,0	W.MECH/KLIM/CHLODZ
1.27	ZMYWALNIA	9.31	PCV	300,0	W.MECH
1.28	WC. PACJENCI	4.28	GRES	275,0	W.MECH
1.29	SALA POZABIEGOWA	9.27	PCV	275,0	W.MECH/KLIM/CHLODZ
1.30	WC. NP	5.08	GRES	275,0	W.MECH
1.31	POM.TECH.	8.36	WYL.BET.	---	GRAWITACJA
1.32	KLATKA SCHODOWA	24.17	GRES	---	GRAWITACJA
1.33	SZACHT WINDOWY	0.00	---	---	GRAWITACJA
1.34	KOM. ŁACZNIK PAWILON 1	42.91	PCV	---	W.MECH
1.35	KOM. ŁACZNIK PAWILON 2	238.51	PCV	250,0	GRAWITACJA
1.36	KOM. ŁACZNIK ADMINISTRACJA	67.74	PCV	250,0	GRAWITACJA
1.37	WINDA	0.00	---	---	GRAWITACJA
SUMA		891.67			

POWIERZCHNIA CAŁKOWITA (m2)	1011.50
POWIERZCHNIA WEWNĘTRZNA (m2)	930.66
KUBATURA KONDYGNACJI (m3)	3945.000000

SPIS POMIESZCZEŃ –PAWILON 1, 1 PIĘTRO – NIE OBJĘTYCH OPRACOWANIEM

NR POM.	NAZWA POMIESZCZENIA	POW. NETTO	POSADZKA	WYS.POM.	WENTYLACJA
1.38	KORYTARZ	15.09	PCV	300,0	W.MECH
1.39	POCZEKALNIA	7.41	PCV	300,0	W.MECH
1.40	GABINET KONSULTACYJNY	22.93	PCV	300,0	W.MECH/KLIM/CHŁODZ
1.41	MAGAZYN	4.67	PCV	275,0	W.MECH
1.39	WC.PACJENTÓW	4.14	GRES	275,0	W.MECH
1.40	TOMOGRAF	32.84	PCV	330,0	W.MECH/KLIM/CHŁODZ
1.41	STEROWNIA	11.31	PCV	300.0	W.MECH/KLIM/CHŁODZ
1.42	POM.PRZYGOT.PACJENTA	12.90	PCV	300,0	W.MECH
SUMA		111.29			

LEGENDA

- ŚCIANY ISTNIEJĄCE
- ŚCIANY ŻELBETOWE – PROJEKTOWANE
- ŚCIANY MUROWANE – BETON KOMÓRKOWY YTONG
- IZOLACJA TERMICZNA
  - WEŁNA MINERALNA
  - STYROPIAN
- NADWIESZENIA
- HP25/L30 HYDRANT ø25mm/ L weża 30m

DLA ETYKIET DRZWI PODANO SZEROKOŚĆI I WYSOKOŚĆ OTWORU PRZEJŚCIA W PRZYPADKU DRZWI PRZECIWPOŻAROWYCH PODANO ODPORNOŚĆ OGNIOWĄ EI

DLA ETYKIET OKNA PODANO SZEROKOŚĆI I WYSOKOŚĆ OTWORU W MURZE

UWAGI:

1. Wszytskie wymiary sprawdzać na budowie

2. Wymiary szczegółowe pominięto

3. Wszystkie roboty odbiegające od zakersu ujętego w projekcie konsultować z architektem.
Roboty prowadzić w sposób zapeniający bezpieczeństwo pracowników i osób postronnych oraz bezpieczeństwo konstrukcji i wyposażenia budynku (instalacji i przewodów kominowych).

4. Rozwiązania materiałowe i technologiczne (tzw. systemowe) zawarte w projekcie należy traktować jako przykładowe, wyznaczające typ oraz standard planowany dla danego elementu projektu. Na etapie realizacji inwestycji konkretne rozwiązania materiałowe i technologiczne mogą zostać zastąpione rozwiązaniami alternatywnymi pod warunkiem zachowania parametrów technicznych i estetycznych oraz pod warunkiem wyrażenia zgody przez inwestora i projektanta.

5. Wszystkie prace związane z realizacją przedmiotowego zamierzenia inwestycyjnego należy wykonać zgodnie z polskimi normami i pod nadzorem osoby uprawnionej.

6. Wszystkie roboty należy wykonać w zgodzie z wiedzą techniczną, instrukcjami producentów oraz sztuką budowlaną – dotyczy to w szczególności takich elementów jak izolacji, dylatacji, itp.

7. Ze względu na brak możliwości sprawdzenia i zinwentaryzowania wszystkich elementów budynków istniejących, roboty budowlane należy prowadzić z należytą ostroznością i na bieżąco dostosowywać do zaistniałej sytuacji.

8. Szczególną uwagę należy zwrócić na zabezpieczenie przeznaczonych do zachowania istniejących instalacji budynku .

AKKA
Pracownia Architektoniczna
31-153 Kraków, ul. Szlak 65
tel./fax. +48 (12) 632 18 53
www.akka-architekci.pl

INWESTOR: Specjalistyczny Szpital im. E. Szczeklika w Tarnowie, Ul. Szpitalna13, 33-100 Tarnów

ADRES INWESTYCJI: dz. nr 137/1 obr.164, Ul. Szpitalna, 33-100 Tarnów

TEMAT PROJEKTU: PROJEKT BUDOWLANY BUDOWY NOWEGO BUDYNKU Z BLOKIEM OPERACYJNYM, SALAMI ZABIEGOWYMI, GABINETAMI SPECJALISTYCZNYMI I IZBĄ PRZYJĘĆ, BUDOWY PRZEWIĄZEK KOMUNIKACYJNYCH, BUDOWY TLENOWNI, ROZBIÓRKI ISTNIEJĄCEJ TLENOWNI, PRZEBUDOWY BUDYNKÓW PAWILONU I, II ORAZ BUDYNKU ADMINISTRACJI WRAZ Z NIEZBĘDNĄ INFRASTRUKTURĄ TECHNICZNĄ NA DZIAŁCE NR 137/1, OBRĘB 164 DLA SPECJALISTYCZNEGO SZPITALA IM. E. SZCZEKLIKA W TARNOWIE PRZY ULICY SZPITALNEJ 13 JAKO I ETAP INWESTYCJI

TEMAT RYSUNKU: **RZUT PIĘTRA (0,00=222,48mnpm)**
Sekcja 1 - budynek główny

SPECJALNOŚĆ: ARCHITEKTURA | NR RYS.: **A5-R1.1**

FAZA: PROJ. BUDOWLANY

PROJEKANT: mgr inż. arch. **Agata Kita Kosowska**, Upr. MPOIA/058/2009

SPRAWDZAJĄCY: mgr inż. arch. **Andrzej Kosowski**, Upr. MPOIA/011/2004

SKALA	REWIZJA	KOD PROJEKTU	DATA
1:100	000	1330	2013.09

PROJEKT JEST CHRONIONY PRAWEM AUTORSKIM ZGODNIE Z USTAWĄ Z DNIA 4 LUTEGO 1994 O PRAWIE AUTORSKIM I PRAWACH POKREWNYCH (DZ. U. 00.80.904 Z POZ.ZM.), I NIE MOŻE BYĆ KOPIOWANY ANI ROZPOWSZECHNIANY BEZ PISEMNEJ ZGODY AUTORÓW

PLIK NR: PLIK