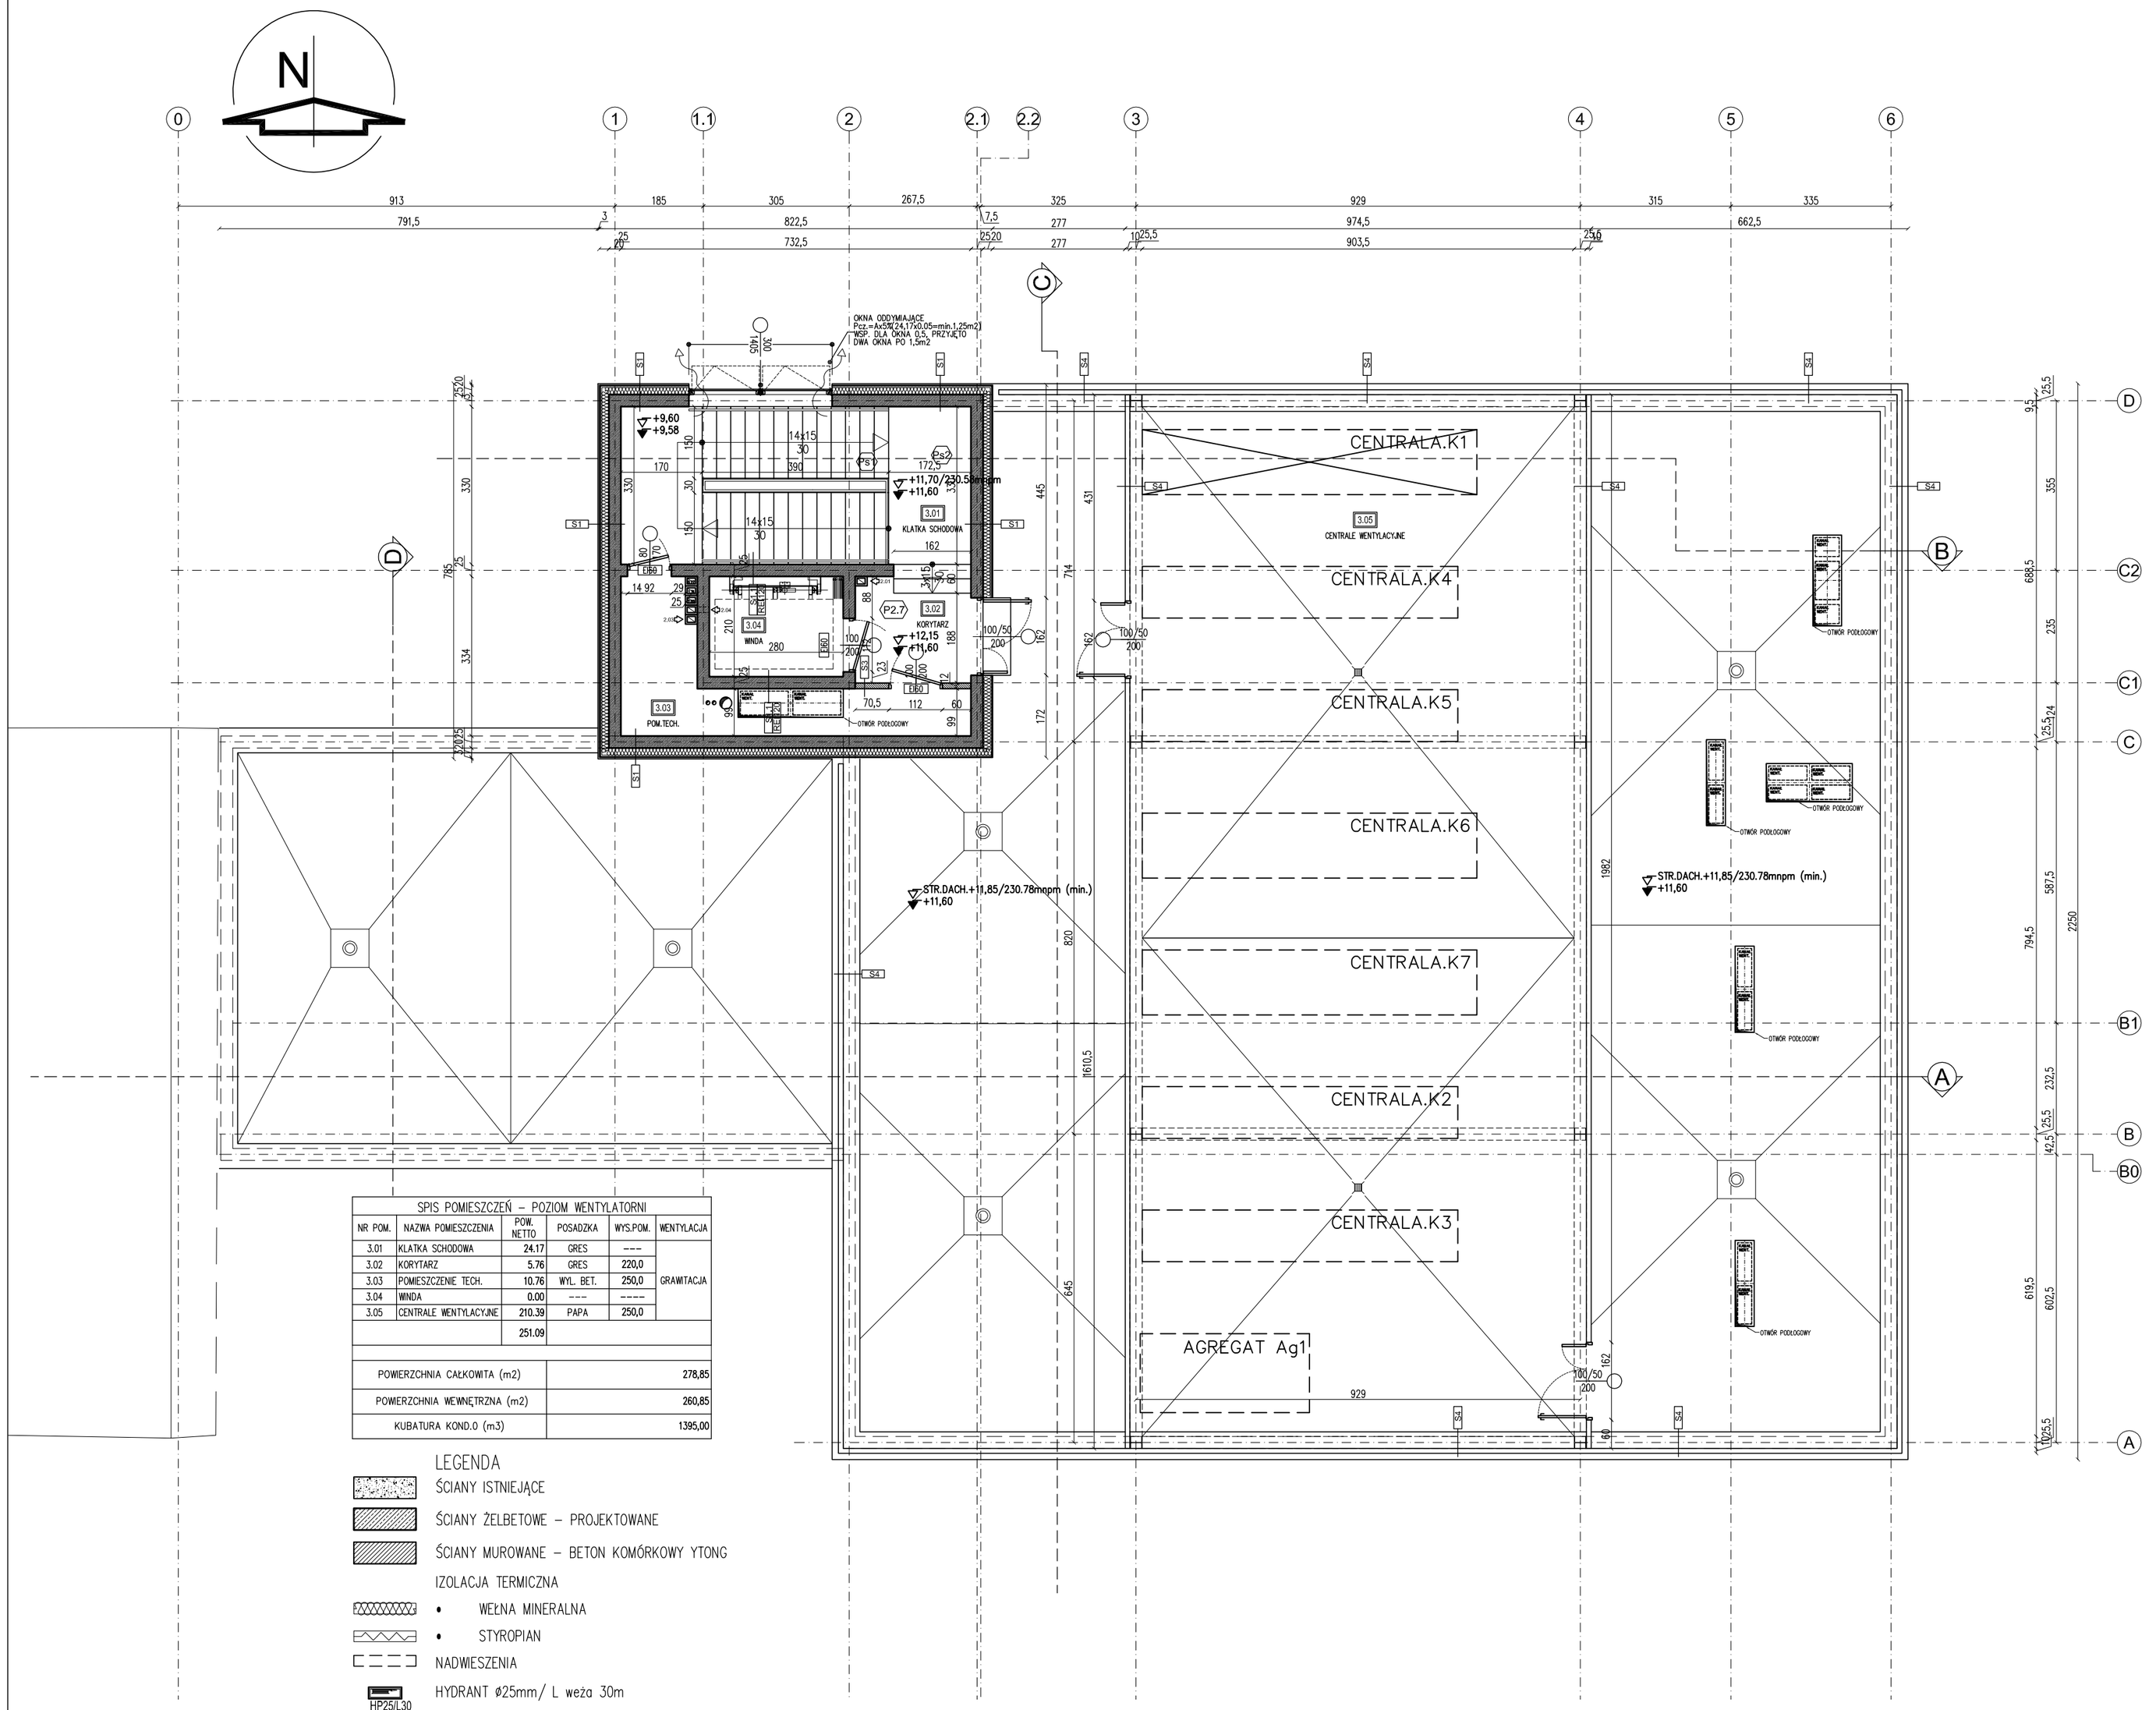

SPIS POMIESZCZEŃ – POZIOM WENTYLATORNI					
NR POM.	NAZWA POMIESZCZENIA	POW. NETTO	POSADZKA	WYS.POM.	WENTYLACJA
3.01	KLATKA SCHODOWA	24.17	GRES	---	GRAWITACJA
3.02	KORYTARZ	5.76	GRES	220,0	
3.03	POMIESZCZENIE TECH.	10.76	WYL. BET.	250,0	
3.04	WINDA	0,00	---	-----	
3.05	CENTRALE WENTYLACYJNE	210.39	PAPA	250,0	
		251.09			

POWIERZCHNIA CAŁKOWITA (m2)	278,85
POWIERZCHNIA WEWNĘTRZNA (m2)	260,85
KUBATURA KOND.0 (m3)	1.395,00

LEGENDA

ŚCIANY ISTNIEJĄCE

ŚCIANY ŻELBETOWE – PROJEKTOWANE

ŚCIANY MUROWANE – BETON KOMÓRKOWY YTONG

IZOLACJA TERMICZNA

- WEŁNA MINERALNA
- STYROPIAN

NADWIESZENIA

HP25/L30 HYDRANT Ø25mm/ L węża 30m

DLA ETYKIET DRZWI PODANO SZEROKOŚĆI I WYSOKOŚĆ OTWORU PRZEJŚCIA
W PRZYPADKU DRZWI PRZECIWPOŻAROWYCH PODANO ODPORNOŚĆ OGNIOWĄ EI

DLA ETYKIET OKNA PODANO SZEROKOŚĆI I WYSOKOŚĆ OTWORU W MURZE

Ps2

POSADZKI STROPU KLATKI

NR.POM.: ...

R120	U=...W/m2K	---dB

POSADZKA–WG. OPISU POMIESZCZEŃ	1,0
WYLEWKA CEMENETOWA ZBROJONA SIATKĄ ø2mm 10x10cm	5,0
FOLIA BUDOWLANA 0,2 PE KLEJONA NA ZAKŁAD (WARSTWA ROZDZIELCZA)	
IZOL.TERMICZNA STYROPIAN TWARDY EPS 035–100, λD= 0,035 W/mK	4,0
FOLIA BUDOWLANA 0,2 PE KLEJONA NA ZAKŁAD (WARSTWA ROZDZIELCZA)	
PŁYTA ŻELBETOWA	15,0
TYNK CEM–WAP. Z GEADZIĄ WAPIENNĄ LUB GIPSOWĄ	1,0
PRZESTRZEŃ INSTALACYJNA (ZMIENNA)	
SUFIT PODWIESZANY SYSTEMOWY	

P2.7

POSADZKI STROPU NAD 2 PIĘTREM

NR.POM.: ...

R120/REI60	U=...W/m2K	---dB

POSADZKA–WG. OPISU POMIESZCZEŃ	1,0
IZOLACJA PRZECIWWILGOCIOWA SYSTEMOWA FOLIA W PŁYNIE	0,0
WYLEWKA CEMENETOWA ZBROJONA SIATKĄ ø2mm 10x10cm	7,0
FOLIA BUDOWLANA 0,2 PE KLEJONA NA ZAKŁAD (WARSTWA ROZDZIELCZA)	
IZOL.TERMICZNA STYROPIAN TWARDY EPS 035–100, λD= 0,035 W/mK	43,0
FOLIA BUDOWLANA 0,2 PE KLEJONA NA ZAKŁAD (WARSTWA ROZDZIELCZA)	
PŁYTA ŻELBETOWA	26,0
TYNK CEM–WAP. Z GEADZIĄ WAPIENNĄ LUB GIPSOWĄ	1,0
PRZESTRZEŃ INSTALACYJNA (ZMIENNA)	
SUFIT PODWIESZANY SYSTEMOWY	

S1

ŚCIANA ZELBETOWA gr 25cm, OKŁADZINA Z PŁYT CEMENETOWYCH

R120	U=0.258W/m2K	---dB

PŁYTY OKŁADZINOWE CEMENTOWE, NA RUSZCIE SYSTEMOWYM	2,0
SZCZELINA WENTYLACYJNA	3,0
WEŁNA MINERALNA SZKLANA Z WELONEM WIERZCHNIEGO KRYCIA λD= 0,036 W/mK	15,0
ŚCIANA ŻELBETOWA	25,0
TYNK CEM–WAP. Z GEADZIĄ WAPIENNĄ LUB GIPSOWĄ	1,0

S1.1

ŚCIANA ZELBETOWA gr 25cm, WEWNĘTRZNA

R120	U=---W/m2K	---dB

TYNK CEM–WAP. Z GEADZIĄ WAPIENNĄ LUB GIPSOWĄ	1,0
ŚCIANA ŻELBETOWA	25,0
TYNK CEM–WAP. Z GEADZIĄ WAPIENNĄ LUB GIPSOWĄ	1,0

S3

ŚCIANA YTONG gr 12cm, DZIAŁOWA

R---	U=---W/m2K	---dB

PŁYTY OKŁADZINOWE CEMENTOWE, NA RUSZCIE SYSTEMOWYM	2,0
SZCZELINA WENTYLACYJNA	3,0
WEŁNA MINERALNA SZKLANA Z WELONEM WIERZCHNIEGO KRYCIA λD= 0,036 W/mK	15,0
BLOCZKI YTONG	25,0
TYNK CEM–WAP. Z GEADZIĄ WAPIENNĄ LUB GIPSOWĄ	1,0

S4

ZABUDOWA AŻUROWA

R---	U=---W/m2K	---dB
LISTWY SYSTEMOWE NA RUSZCIE (LAMELE MASKUJĄCE)		

UWAGI:

1. Wszystkie wymiary sprawdzać na budowie

2. Wymiary szczegółowe pominięto

3. Wszystkie roboty odbiegające od zakresu ujętego w projekcie konsultować z architektem.
Roboty prowadzić w sposób zapewniający bezpieczeństwo pracowników i osób postronnych oraz bezpieczeństwo konstrukcji i wyposażenia budynku (instalacji i przewodów kominowych).

4. Rozwiązania materiałowe i technologiczne (tzw. systemowe) zawarte w projekcie należy traktować jako przykładowe, wyznaczające typ oraz standard planowany dla danego elementu projektu. Na etapie realizacji inwestycji konkretne rozwiązania materiałowe i technologiczne mogą zostać zastąpione rozwiązaniami alternatywnymi pod warunkiem zachowania parametrów technicznych i estetycznych oraz pod warunkiem wyrażenia zgody przez inwestora i projektanta.

5. Wszystkie prace związane z realizacją przedmiotowego zamierzenia inwestycyjnego należy wykonać zgodnie z polskimi normami i pod nadzorem osoby uprawnionej.

6. Wszystkie roboty należy wykonać w zgodzie z wiedzą techniczną, instrukcjami producentów oraz sztuką budowlaną – dotyczy to w szczególności takich elementów jak izolacji, dylatacji, itp.

7. Ze względu na brak możliwości sprawdzenia i zinwentaryzowania wszystkich elementów budynków istniejących, roboty budowlane należy prowadzić z należytą ostrożnością i na bieżąco dostosowywać do zaistniałej sytuacji.

8. Szczególną uwagę należy zwrócić na zabezpieczenie przeznaczonych do zachowania istniejących instalacji budynku .

AKKA
Pracownia Architektoniczna
31-153 Kraków, ul. Szlak 65
www.akka-architekci.pl
tel./fax. +48 (12) 632 18 53

INWESTOR: Specjalistyczny Szpital im. E. Szeklika w Tarnowie, Ul. Szpitalna13, 33-100 Tarnów

ADRES INWESTYCJI: dz. nr 137/1 obr.164, Ul. Szpitalna, 33-100 Tarnów

TEMAT PROJEKTU: **PROJEKT BUDOWLANY BUDOWY NOWEGO BUDYNKU Z BLOKIEM OPERACYJNYM, SALAMI ZABIEGOWYMI, GABINETAMI SPECJALISTYCZNYMI I IZBĄ PRZYJĘĆ, BUDOWY PRZEWIĄZEK KOMUNIKACYJNYCH, BUDOWY TLENOWNI, ROZBIÓRKI ISTNIEJĄCEJ TLENOWNI, PRZEBUDOWY BUDYNKÓW PAWILONU I, II ORAZ BUDYNKU ADMINISTRACJI WRAZ Z NIEZBĘDNĄ INFRASTRUKTURĄ TECHNICZNĄ NA DZIAŁCE NR 137/1, OBRĘB 164 DLA SPECJALISTYCZNEGO SZPITALA IM. E. SZCZEKLIKA W TARNOWIE PRZY ULICY SZPITALNEJ 13 JAKO I ETAP INWESTYCJI**

TEMAT RYSUNKU: **RZUT KONDYGNACJI TECHNICZNEJ (+11,70)**

SPECJALNOŚĆ: ARCHITEKTURA

FAZA: PROJ. BUDOWLANY

NR RYS.: **A8-R.3**

PROJEKTANT: mgr inż. arch. **Agata Kita Kosowska** Upr. MPOIA/058/2009

SPRAWDZAJĄCY: mgr inż. arch. **Andrzej Kosowski** Upr. MPOIA/011/2004

SKALA	REWIZJA	KOD PROJEKTU	DATA
1:100	000	1330	2013.09

PROJEKT JEST CHRONIONY PRAWEM AUTORSKIM ZGODNIE Z USTAWĄ Z DNIA 4 LUTEGO 1994 O PRAWIE AUTORSKIM I PRAWACH POKREWNYCH (DZ. U. 00.80.904 Z POZ.2NA). I NIE MOŻE BYĆ KOPIOWANY ANI WYKORZYSTYWANY BEZ PISEMNEJ ZGODY AUTORÓW

PLIK NR: PLIK