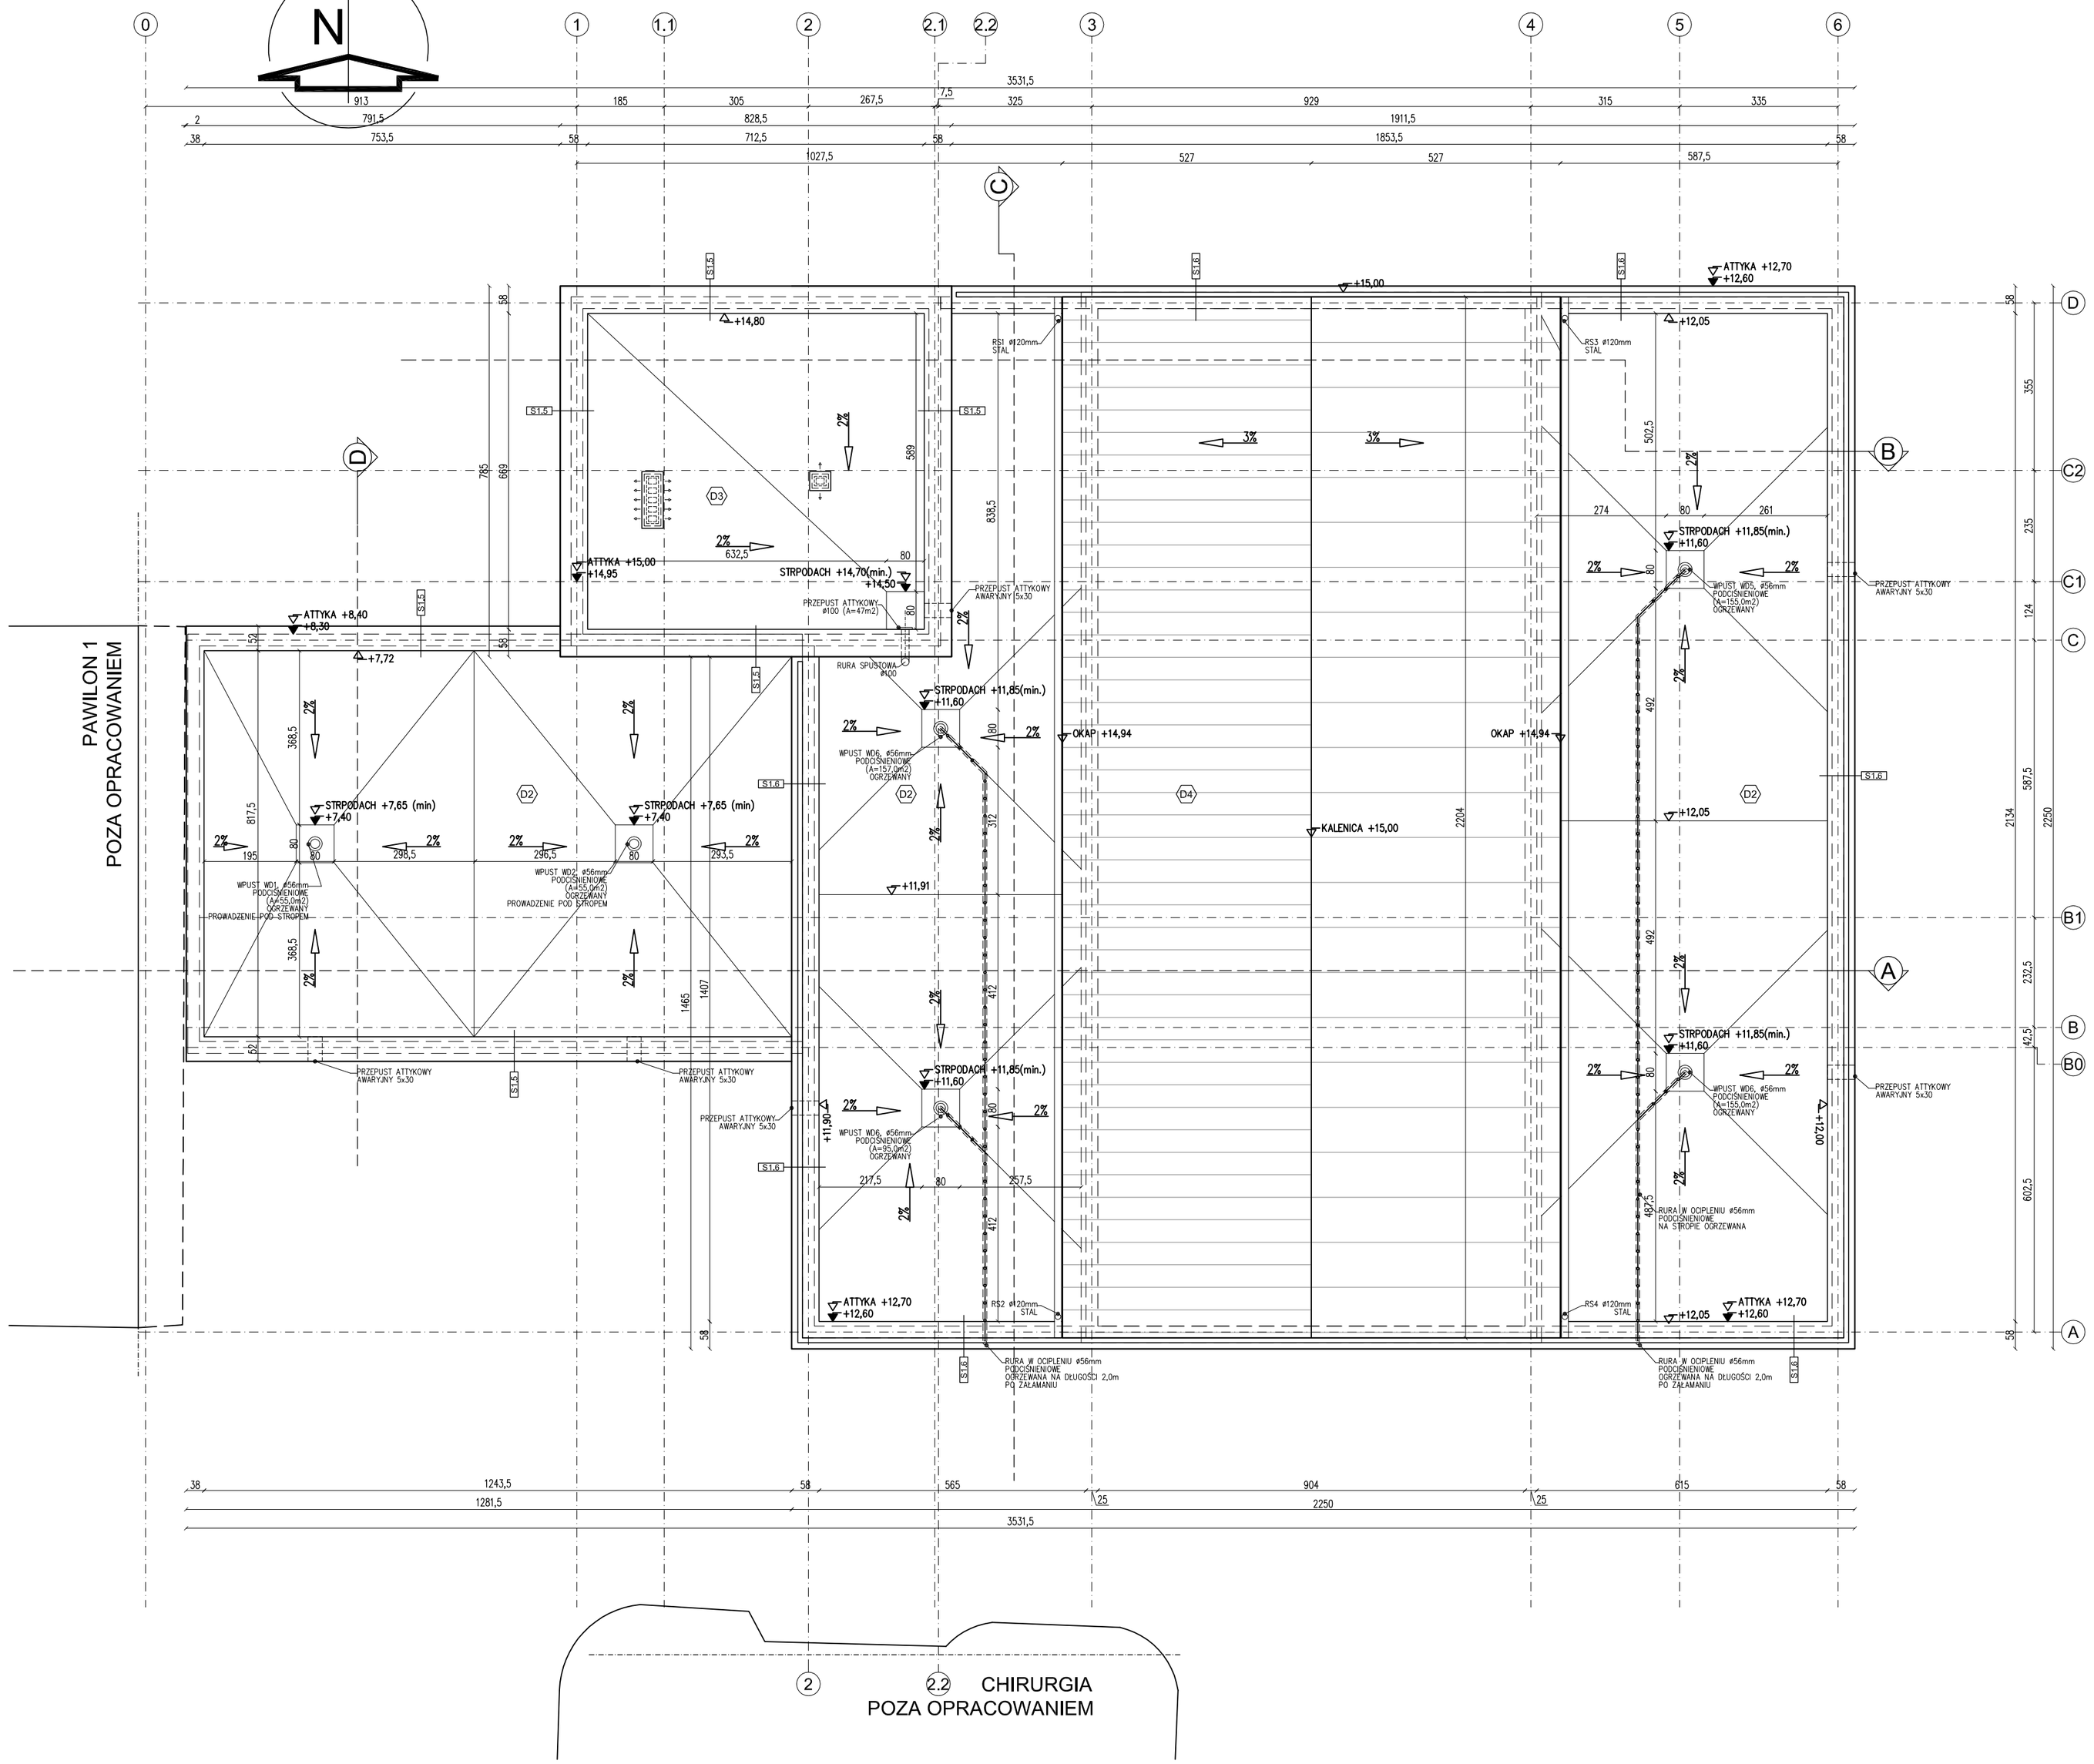


## D2

STROPODACH

NR.POM.: ---

| R120 | U=0,171W/m2K | ---dB |
|---|---|---|
| PAPA WIERZCHNIEGO KRYCIA ASFALTOWA, ZGRZEWALNA | | |
| PAPA PODKŁADOWA, MOCOWANA MECHANICZNIE | | |
| IZOL. TERMICZNA Z PŁYT WEŁNY MIN. SKALNEJ (PŁYTY ZE SPADKIEM) λ =0,040 W/mK | min25,0 spadek 2% | |
| PAROIZOLACJA BITUMICZNA | | |
| PŁYTA STROPOWA ŻELBETOWA | 26,0 | |
| TYNK CEM-WAP. Z GŁADZIĄ GIPSOWĄ LUB WAPIENNĄ | 0,0 | |
| PRZESTRZEŃ INSTALACYJNA | 50,0 | |
| SUFIT PODWIESZANY SYSTEMOWY | 3,0/5,0 | |

## D3

STROPODACH KLATKI SCHODOWEJ

NR.POM.: ---

| R120 | U=0,213W/m2K | ---dB |
|---|---|---|
| PAPA WIERZCHNIEGO KRYCIA ASFALTOWA, ZGRZEWALNA | | |
| PAPA PODKŁADOWA, MOCOWANA MECHANICZNIE | | |
| IZOL. TERMICZNA Z PŁYT WEŁNY MIN. SKALNEJ (PŁYTY ZE SPADKIEM) np. DACHROOK SP (ROCKWOOL) λ =0,040 W/mK | min20,0 spadek 2% | |
| PAROIZOLACJA BITUMICZNA | | |
| PŁYTA STROPOWA ŻELBETOWA | 15,0 | |
| TYNK CEM-WAP. Z GŁADZIĄ GIPSOWĄ LUB WAPIENNĄ | 1,0 | |

## D4

DACH WENTYLATORNI

NR.POM.: ---

| R120 | U=...W/m2K | ---dB |
|---|---|---|
| BLACHA STALOWA TRAPEZOWA NA KONSTRUKCJI Z PROFILI STALOWYCH | | |

## S1.5

ŚCIANA ATTYKOWA ŻELBETOWA gr 25cm, Z OKŁADZINĄ CEMENTOWĄ

| R120 | U=...W/m2K | ---dB |
|---|---|---|
| PŁYTY OKŁADZINOWE CEMENTOWE, NA RUSZCIE SYSTEMOWYM | 2,0 | |
| SZCZELINA WENTYLACYJNA | 3,0 | |
| WEŁNA MINERALNA SZKLANA Z WEŁONEM WIERZCHNIEGO KRYCIA λD= 0,036 W/mK | 15,0 | |
| ŚCIANA ŻELBETOWA | 25,0 | |
| WEŁNA MINERALNA SZKLANA W ARKUSZACH SZTYWNYCH λD= 0,036 W/mK | 10,0 | |
| PAPA PODKŁADOWA, MOCOWANA MECHANICZNIE | | |
| PAPA WIERZCHNIEGO KRYCIA ASFALTOWA, ZGRZEWALNA | | |

## S1.6

ŚCIANA ATTYKOWA ŻELBETOWA gr 25cm, Z OKŁADZINĄ CERAMICZNĄ

| R120 | U=...W/m2K | ---dB |
|---|---|---|
| PŁYTY OKŁADZINOWE CEMENTOWE, NA RUSZCIE SYSTEMOWYM | 5,0 | |
| SZCZELINA WENTYLACYJNA | 3,0 | |
| WEŁNA MINERALNA SZKLANA Z WEŁONEM WIERZCHNIEGO KRYCIA λD= 0,036 W/mK | 15,0 | |
| ŚCIANA ŻELBETOWA | 25,0 | |
| WEŁNA MINERALNA SZKLANA W ARKUSZACH SZTYWNYCH λD= 0,036 W/mK | 10,0 | |
| PAPA PODKŁADOWA, MOCOWANA MECHANICZNIE | | |
| PAPA WIERZCHNIEGO KRYCIA ASFALTOWA, ZGRZEWALNA | | |

UWAGI:

**1.** Wszystkie wymiary sprawdzać na budowie

**2.** Wymiary szczegółowe pominięto

**3.** Wszystkie roboty odbiegające od zakresu ujętego w projekcie konsultować z architektem.
Roboty prowadzić w sposób zapewniający bezpieczeństwo pracowników i osób postronnych oraz bezpieczeństwo konstrukcji i wyposażenia budynku (instalacji i przewodów kominowych).

**4.** Rozwiązania materiałowe i technologiczne (tzw. systemowe) zawarte w projekcie należy traktować jako przykładowe, wyznaczające typ oraz standard planowany dla danego elementu projektu. Na etapie realizacji inwestycji konkretne rozwiązania materiałowe i technologiczne mogą zostać zastąpione rozwiązaniami alternatywnymi pod warunkiem zachowania parametrów technicznych i estetycznych oraz pod warunkiem wyrażenia zgody przez inwestora i projektanta.

**5.** Wszystkie prace związane z realizacją przedmiotowego zamierzenia inwestycyjnego należy wykonać zgodnie z polskimi normami i pod nadzorem osoby uprawnionej.

**6.** Wszystkie roboty należy wykonać w zgodzie z wiedzą techniczną, instrukcjami producentów oraz sztuką budowlaną – dotyczy to w szczególności takich elementów jak izolacji, dylatacji, itp.

**7.** Ze względu na brak możliwości sprawdzenia i zinwentaryzowania wszystkich elementów budynków istniejących, roboty budowlane należy prowadzić z należytą ostrożnością i na bieżąco dostosowywać do zaistniałej sytuacji.

**8.** Szczególną uwagę należy zwrócić na zabezpieczenie przeznaczonych do zachowania istniejących instalacji budynku .


AKKA
Pracownia Architektoniczna
31-153 Kraków, ul. Szlak 65
www.akka-architekci.pl
tel./fax. +48 (12) 632 18 53


INWESTOR: Specjalistyczny Szpital im. E. Szczeklika w Tarnowie, Ul. Szpitalna13, 33-100 Tarnów

ADRES INWESTYCJI: dz. nr 137/1 obr.164, Ul. Szpitalna, 33-100 Tarnów

TEMAT PROJEKTU: **PROJEKT BUDOWLANY BUDOWY NOWEGO BUDYNKU Z BLOKIEM OPERACYJNYM, SALAMI ZABIEGOWYMI, GABINETAMI SPECJALISTYCZNYMI I IZBĄ PRZYJĘĆ, BUDOWY PRZEWIĄZEK KOMUNIKACYJNYCH, BUDOWY TLENOWNI, ROZBIÓRKI ISTNIEJĄCEJ TLENOWNI, PRZEBUDOWY BUDYNKÓW PAWILONU I, II ORAZ BUDYNKU ADMINISTRACJI WRAZ Z NIEZBĘDNĄ INFRASTRUKTURĄ TECHNICZNĄ NA DZIAŁCE NR 137/1, OBRĘB 164 DLA SPECJALISTYCZNEGO SZPITALA IM. E. SZCZEKLIKA W TARNOWIE PRZY ULICY SZPITALNEJ 13 JAKO I ETAP INWESTYCJI**

TEMAT RYSUNKU: **RZUT DACHU**

SPECJALNOŚĆ: ARCHITEKTURA

FAZA: PROJ. BUDOWLANY

NR RYS.: **A9-RD**

PROJEKTANT: mgr inż. arch. **Agata Kita Kosowska** Upr. MPOIA/058/2009

SPRAWDZAJĄCY: mgr inż. arch. **Andrzej Kosowski** Upr. MPOIA/011/2004

| SKALA | REWIZJA | KOD PROJEKTU | DATA |
|---|---|---|---|
| 1:100 | 000 | 1330 | 2013.09 |


PROJEKT JEST CHRONIONY PRAWEM AUTORSKIM ZGODNIE Z USTAWĄ Z DNIA 4 LUTEGO 1994 O PRAWIE AUTORSKIM I PRAWACH POKREWNYCH (DZ. U. 06.90.631 Z POZ.ZM.). I NIE MOŻE BYĆ KOPIOWANY ANI WYDYSTRYBUOWANY BEZ PISEMNEJ ZGODY AUTORÓW


PLIK NR: PLIK