

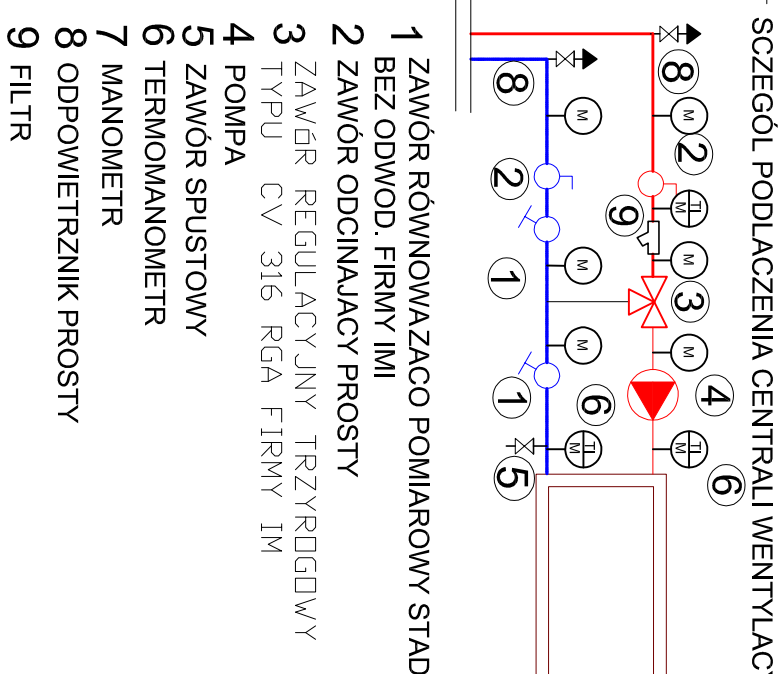


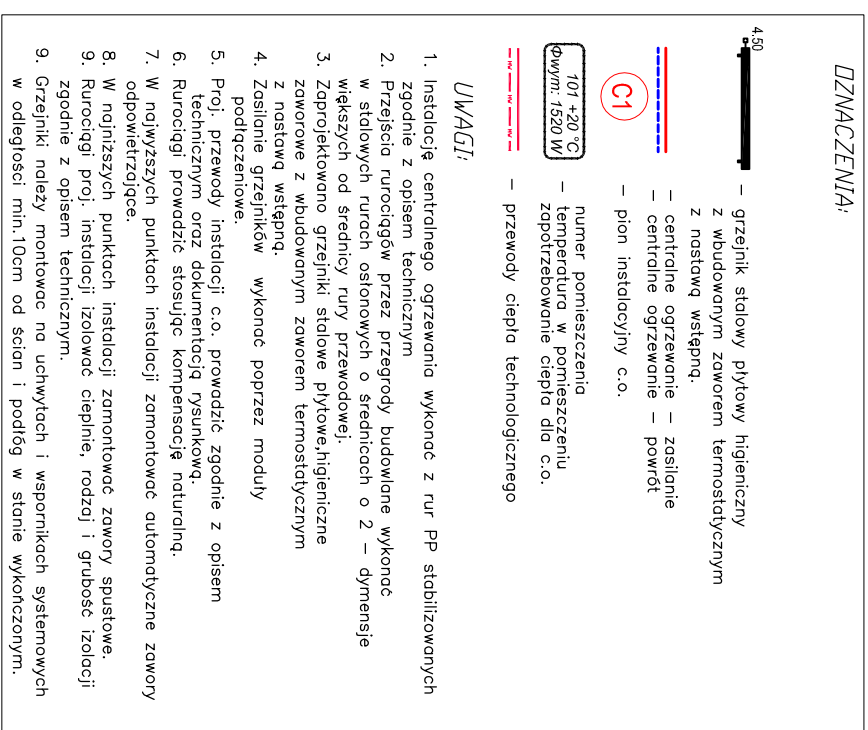

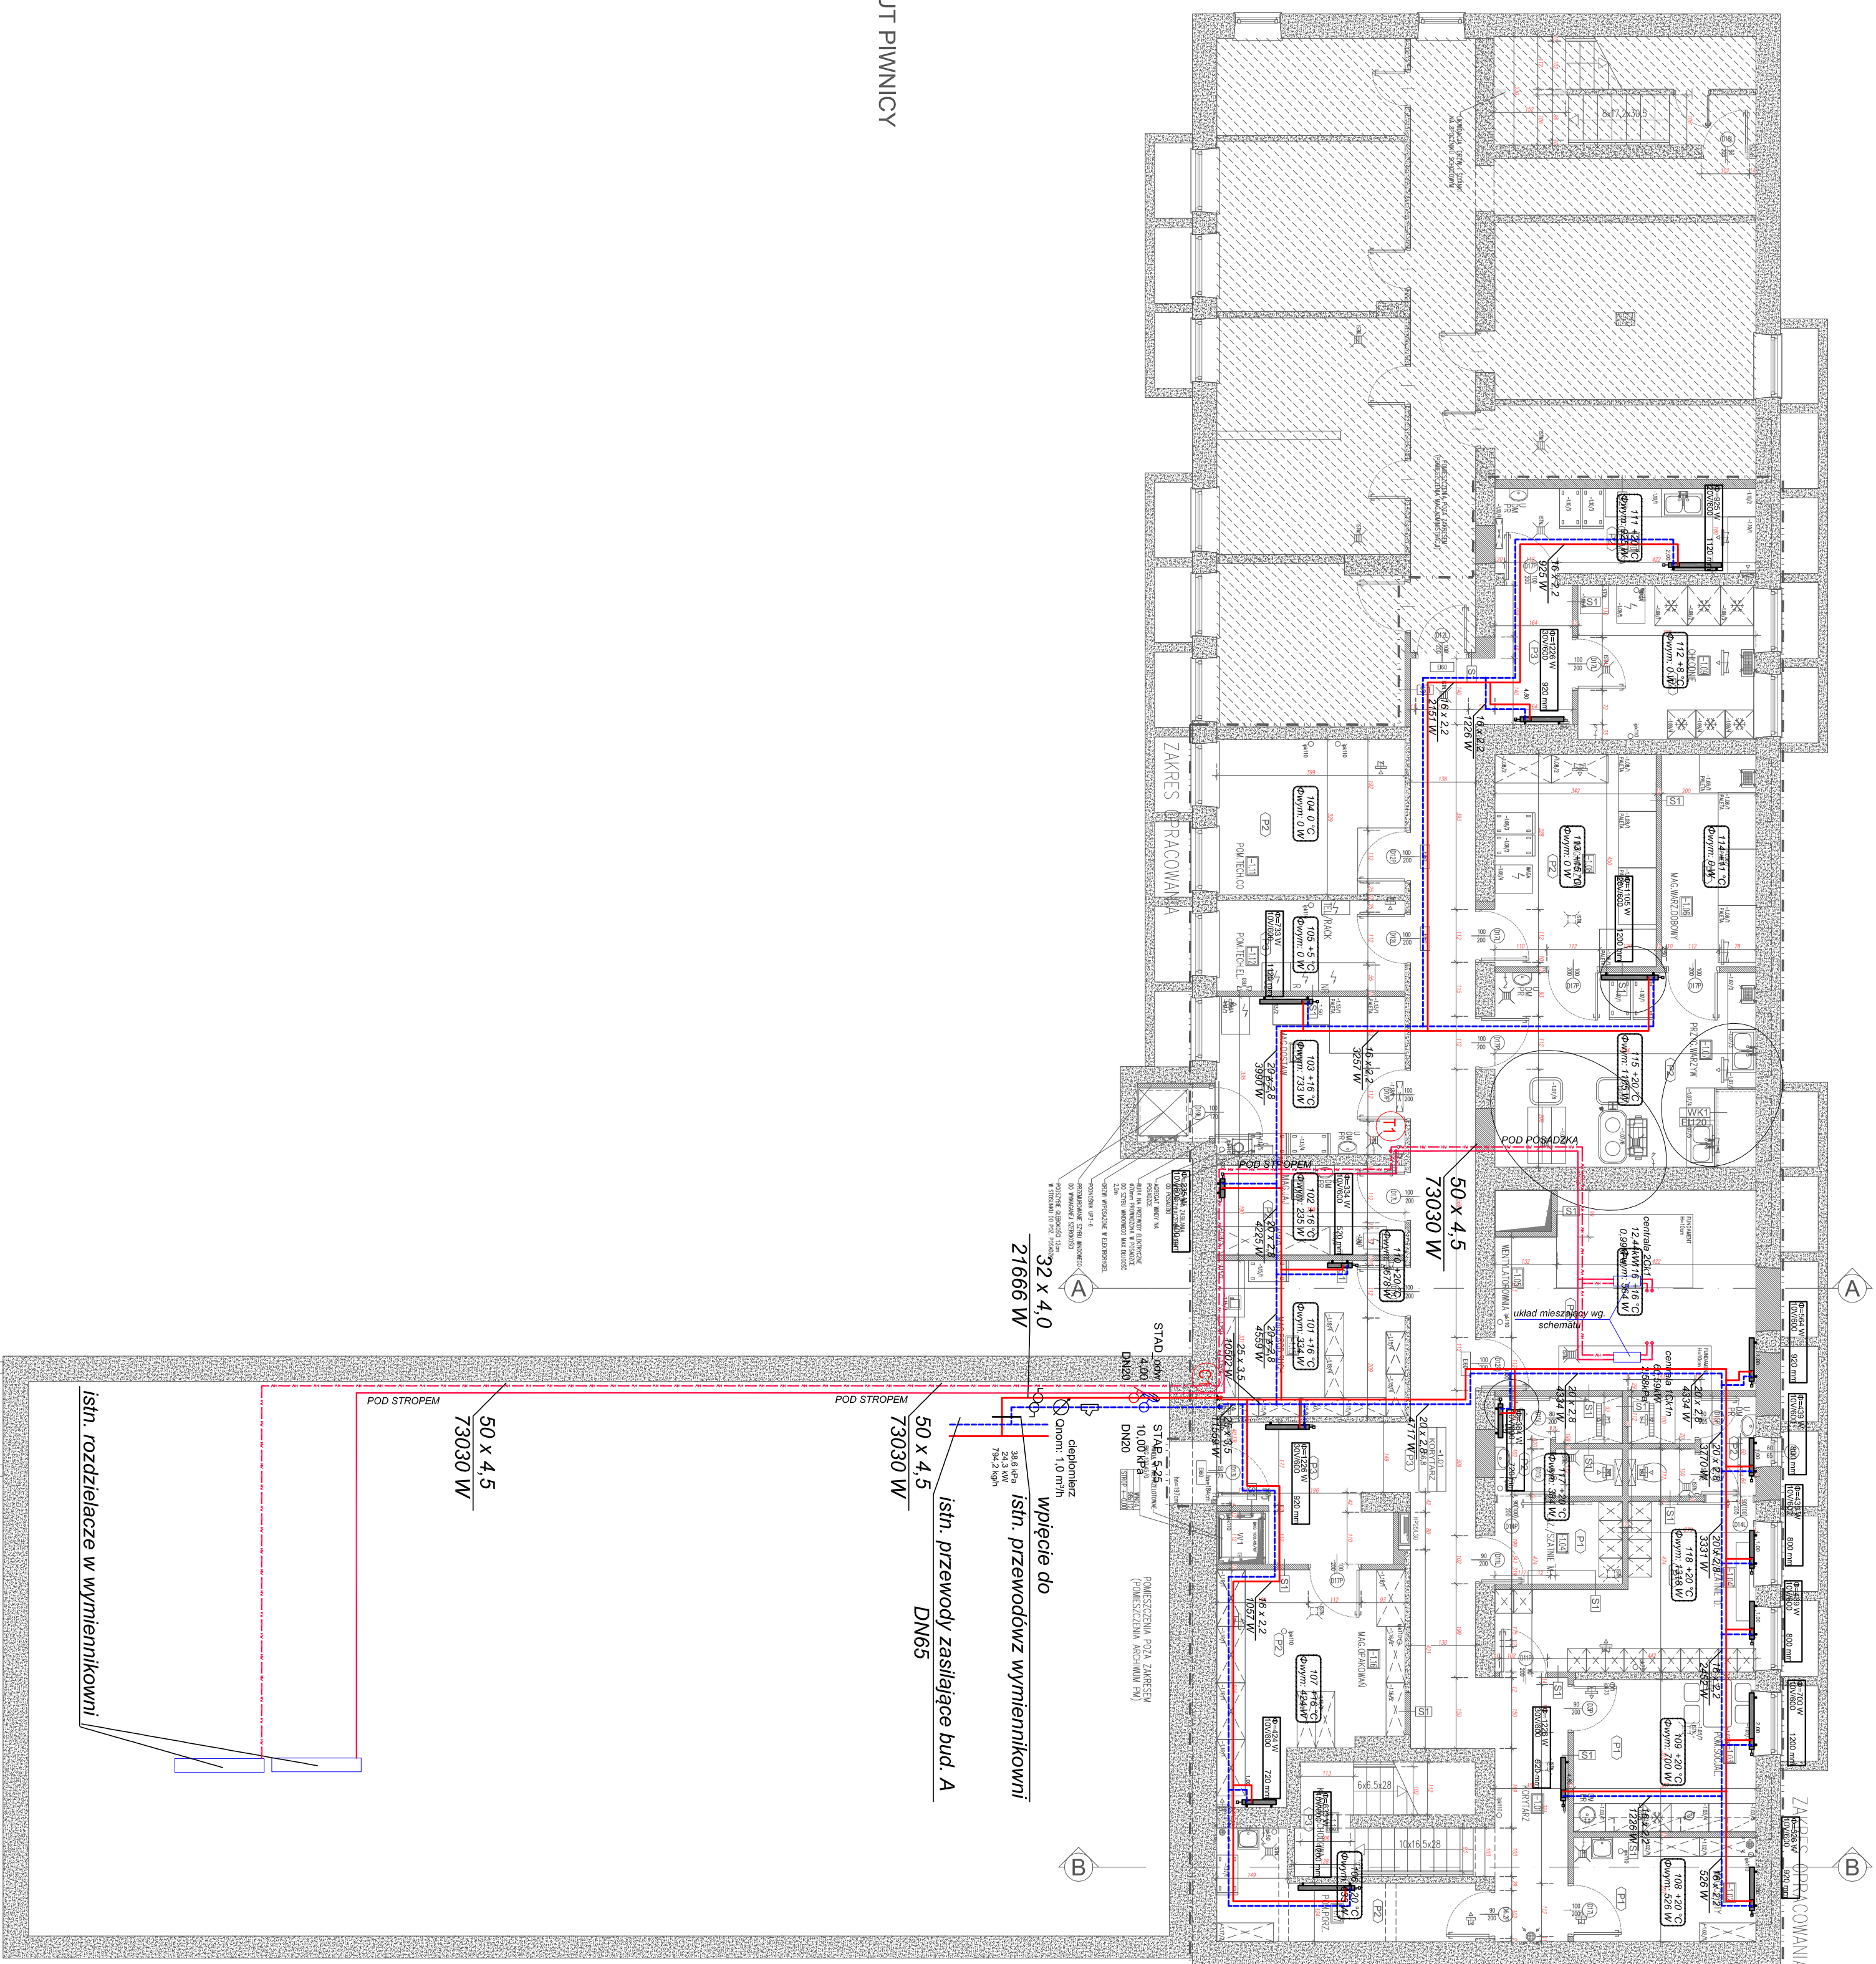

AKKA
Pracownia Architekturalna
31-153 Kraków, ul. Szlak 65
tel./fax. +48 (12) 632 18 53

www.arka-architekt.pl

WYKONAWCA	Specjalistyczny Szpital im. E. Szczeklika w Tarnowie		
ADRES	ul. Szpitalna 13, 33-100 Tarnów		
TEMAT PROJEKTU	PRZEBUDOWA KUCHNI SZPITALNEJ		
TEMAT WNIOSKU	RZUT PIWNIKI C.0.		
PROJEKTOWAŁ	SA mgr inż. Paweł Budziński ul. Piłsudskiego 11 40-001 Pabianice SPRZEDAWCA: Pracownia Architekturalna AKKA ul. Szlak 65 31-153 Kraków		
WARTOŚĆ	WARTOŚĆ NETTO	WARTOŚĆ BRUTTO	DATA
1:100	000	000	2015.01

Obliczenia

PL

PROJEKT WYKONAWCZY

PROJEKTOWAŁ

SA

PROJEKTOWAŁ