


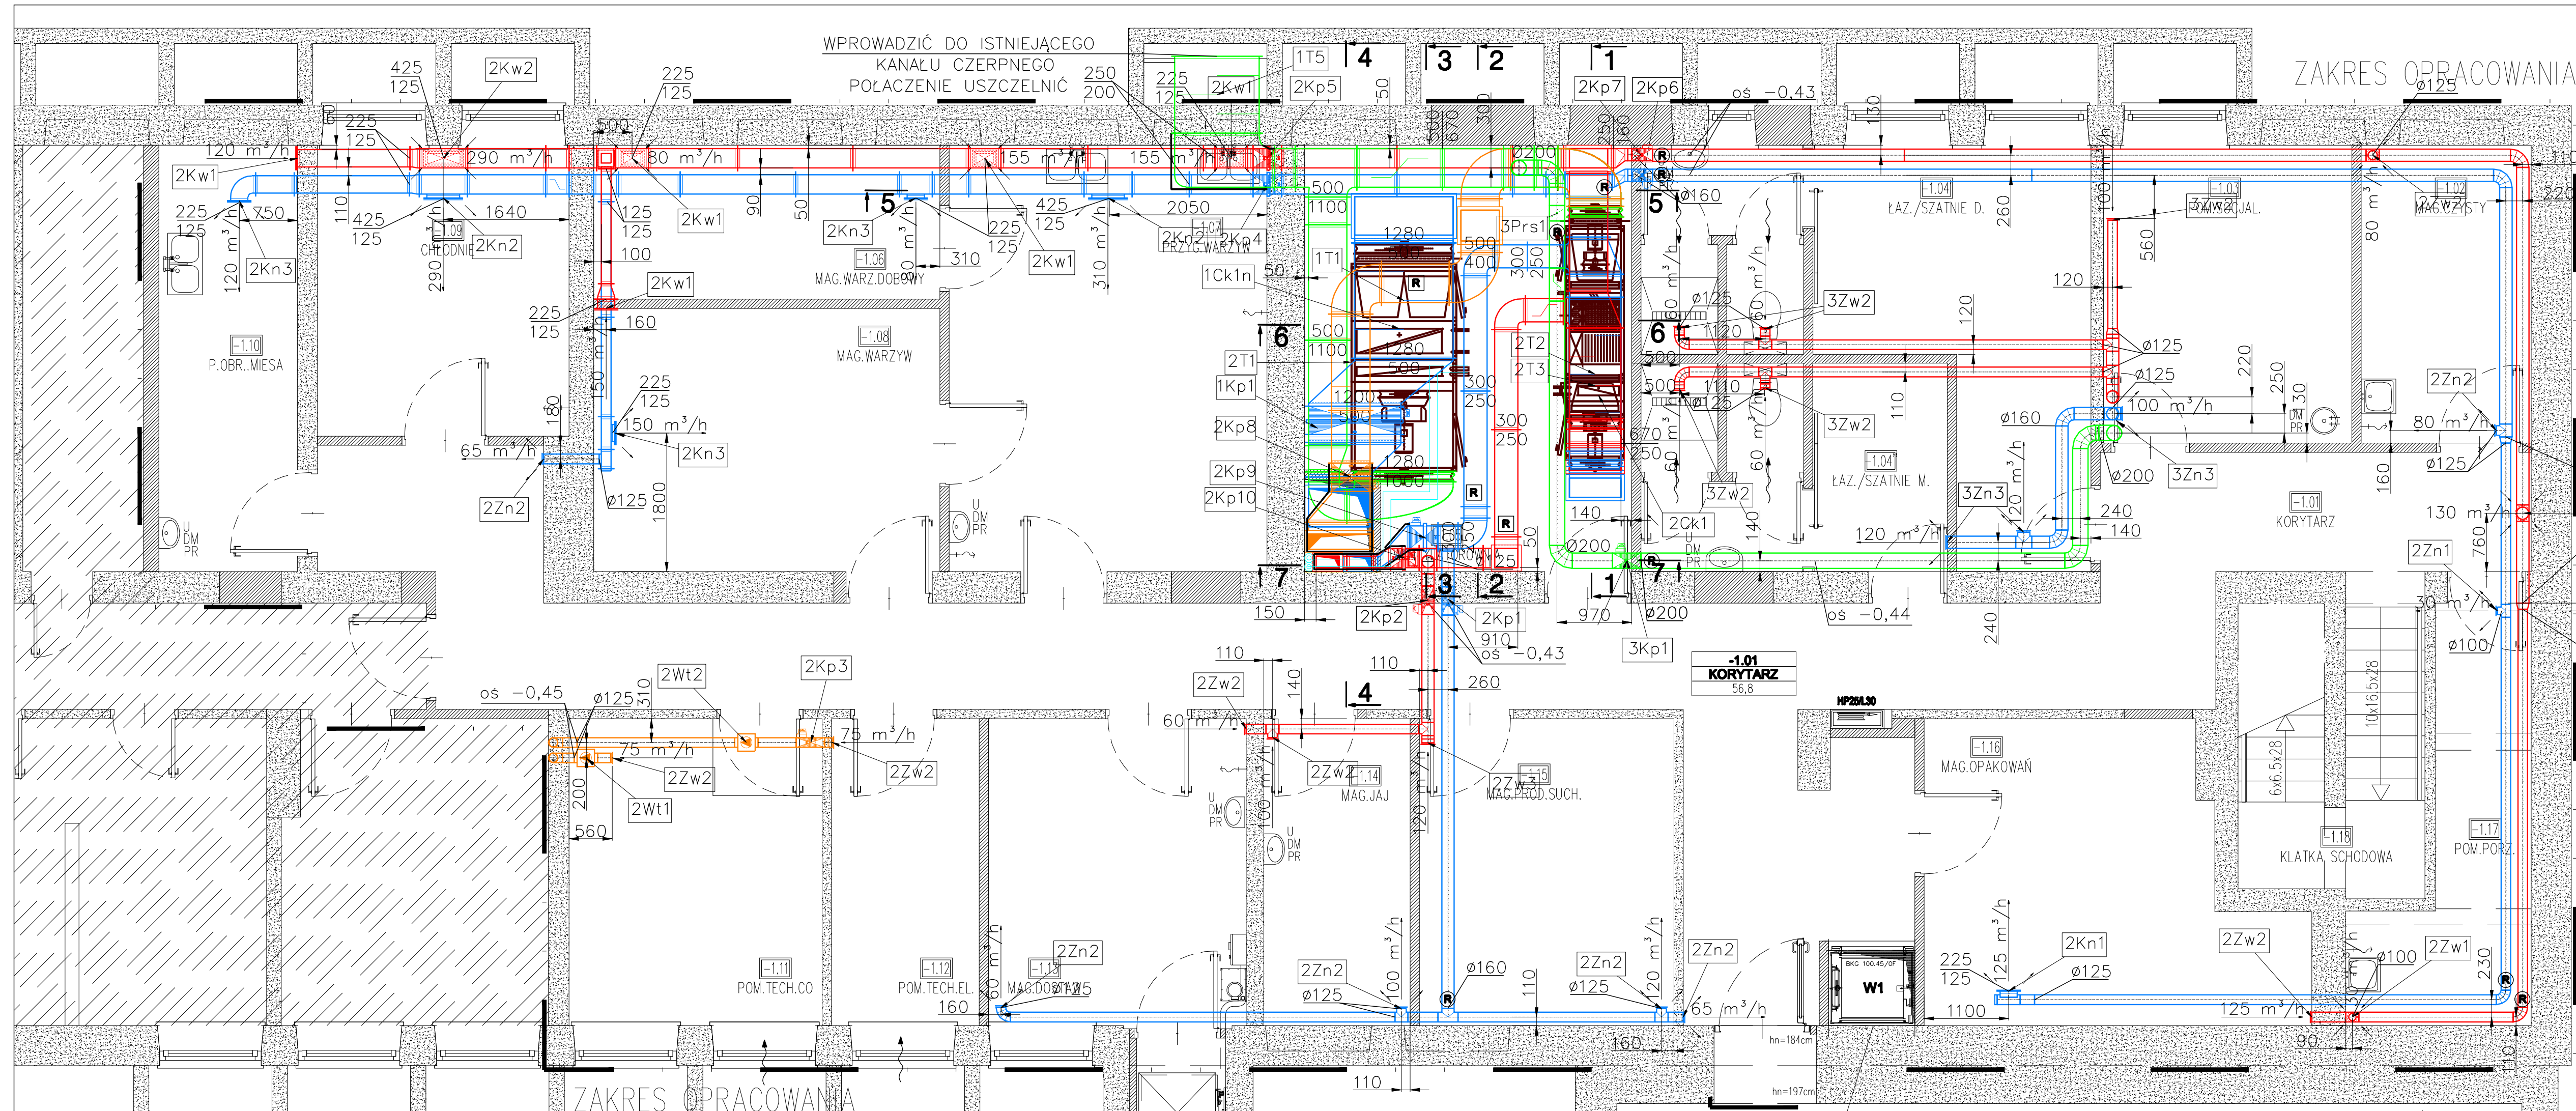

- UWAGI OGÓLNE!!! - INSTALACJE WENTYLACYJNE
- Montaż urządzeń i elementów sieci wentylacyjnej należy wykonać zgodnie z odpowiednimi dokumentacjami "Warunki techniczne wykonania i odbioru robót".
 - Kanaty z luznym kotłowniem dopasować na montażu tak aby zachować lokalizację wszystkich elementów zgodnie z wymiarami. Zwracać uwagę, aby przed zamontowaniem kształtek wentylacyjnych dokonać analizy aktualnej sytuacji w obszarze, w którym mają być te kształtki zamontowane. Należy potwierdzić zgodność zaprojektowanych tras kanałów wentylacyjnych z aktualną sytuacją budowlaną i innymi instalacjami.
 - Podczas montażu kanałów wentylacyjnych należy brać pod uwagę konieczność założenia wymaganej izolacji termicznej lub p.poż. W razie potrzeby należy kanały izolować przed zmontowaniem.
 - Przy montażu kłap p.poż., przepustnic, regulatorów przepływu, wentylatorów itp. należy zwrócić uwagę na możliwość dostępu do nich podczas eksploatacji, elementy te należy montować zgodnie z dokumentacją techniczną.
 - Wszystkie przejścia kanałów przez ściany i stropy należy uszczelnić, a w sposób szczególny należy uszczelnić kłapy p.poż. i kanały przechodzące przez elementy budowlane o odporności ogniowej.
 - Podwieszenia i podpory należy rozmieszczać w odległości nie większej niż 2-3m. Przy montażu należy brać pod uwagę ciężar izolacji.
 - Zachować montowaną sieć w czystości i zabezpieczyć przed zanieczyszczeniami przez inne branże.
 - Kanaty izolować zgodnie z opisem technicznym i zestawieniem urządzeń i materiałów.
 - Rysunki rozpatrywać z opisem technicznym.

LEGENDA

▽ +....	RZĘDNA WIERZCHU KANAŁU
os +....	RZĘDNA OSI KANAŁU
[R]	REWIZJA NA KANAŁE PROSTOKĄTNYM
[R]	REWIZJA NA KANAŁE OKRĄGŁYM
—	POWIERZIE NAWIEWANE
—	POWIERZIE WYWIEWANE
—	POWIERZIE ŚWIEŻE
—	POWIERZIE USUWANE
—	ROZTWÓR GLIKOLU ETYLENOWEGO 35%
-----	IZOLACJA P. POŻ.

AKKA Pracownia Architektoniczna 31-153 Kraków, ul. Szlak 65 tel./fax. +48 (12) 632 18 53	
www.akka-architekt.pl	
INWESTOR	Specjalistyczny Szpital im. E. Szczeklika w Tarnowie
ADRES INWESTYCJI	Ul. Szpitalna 13, 33-100 Tarnów
TEMAT PROJEKTU	PRZEBUDOWA I REMONT CZĘŚCI ISTNIEJĄCEGO BUDYNKU SZPITALNEJ WRAZ Z NIEZBEDNĄ INFRASTRUKTURĄ TECHNICZNĄ NA DZIAŁCE NR 137/1, OBRĘB 164 DLA SPECJALISTYCZNEGO SZPITALA IM. EDWARDA SZCZeklika PRZY UL. SZPITALNEJ 13 W TARNOWIE
TEMAT RYSUNKU	RZUT PIWNICY
BRANŻA	WENTYLACJA MECHANICZNA
FAZA	PROJEKT WYKONAWCZY
PROJEKTANT W SPECJALNOŚCI BUDOWNICZEJ	mgr inż. Paweł Budziński MAP/194/PWOS/11
OPRACOWUJĄCY W SPECJALNOŚCI BUDOWNICZEJ	mgr inż. Adam Kopeć MAP/0437/POOS/10
SKALA	1:50
REWIZJA	000
KOD PROJEKTU	000
DATA	2015.01