


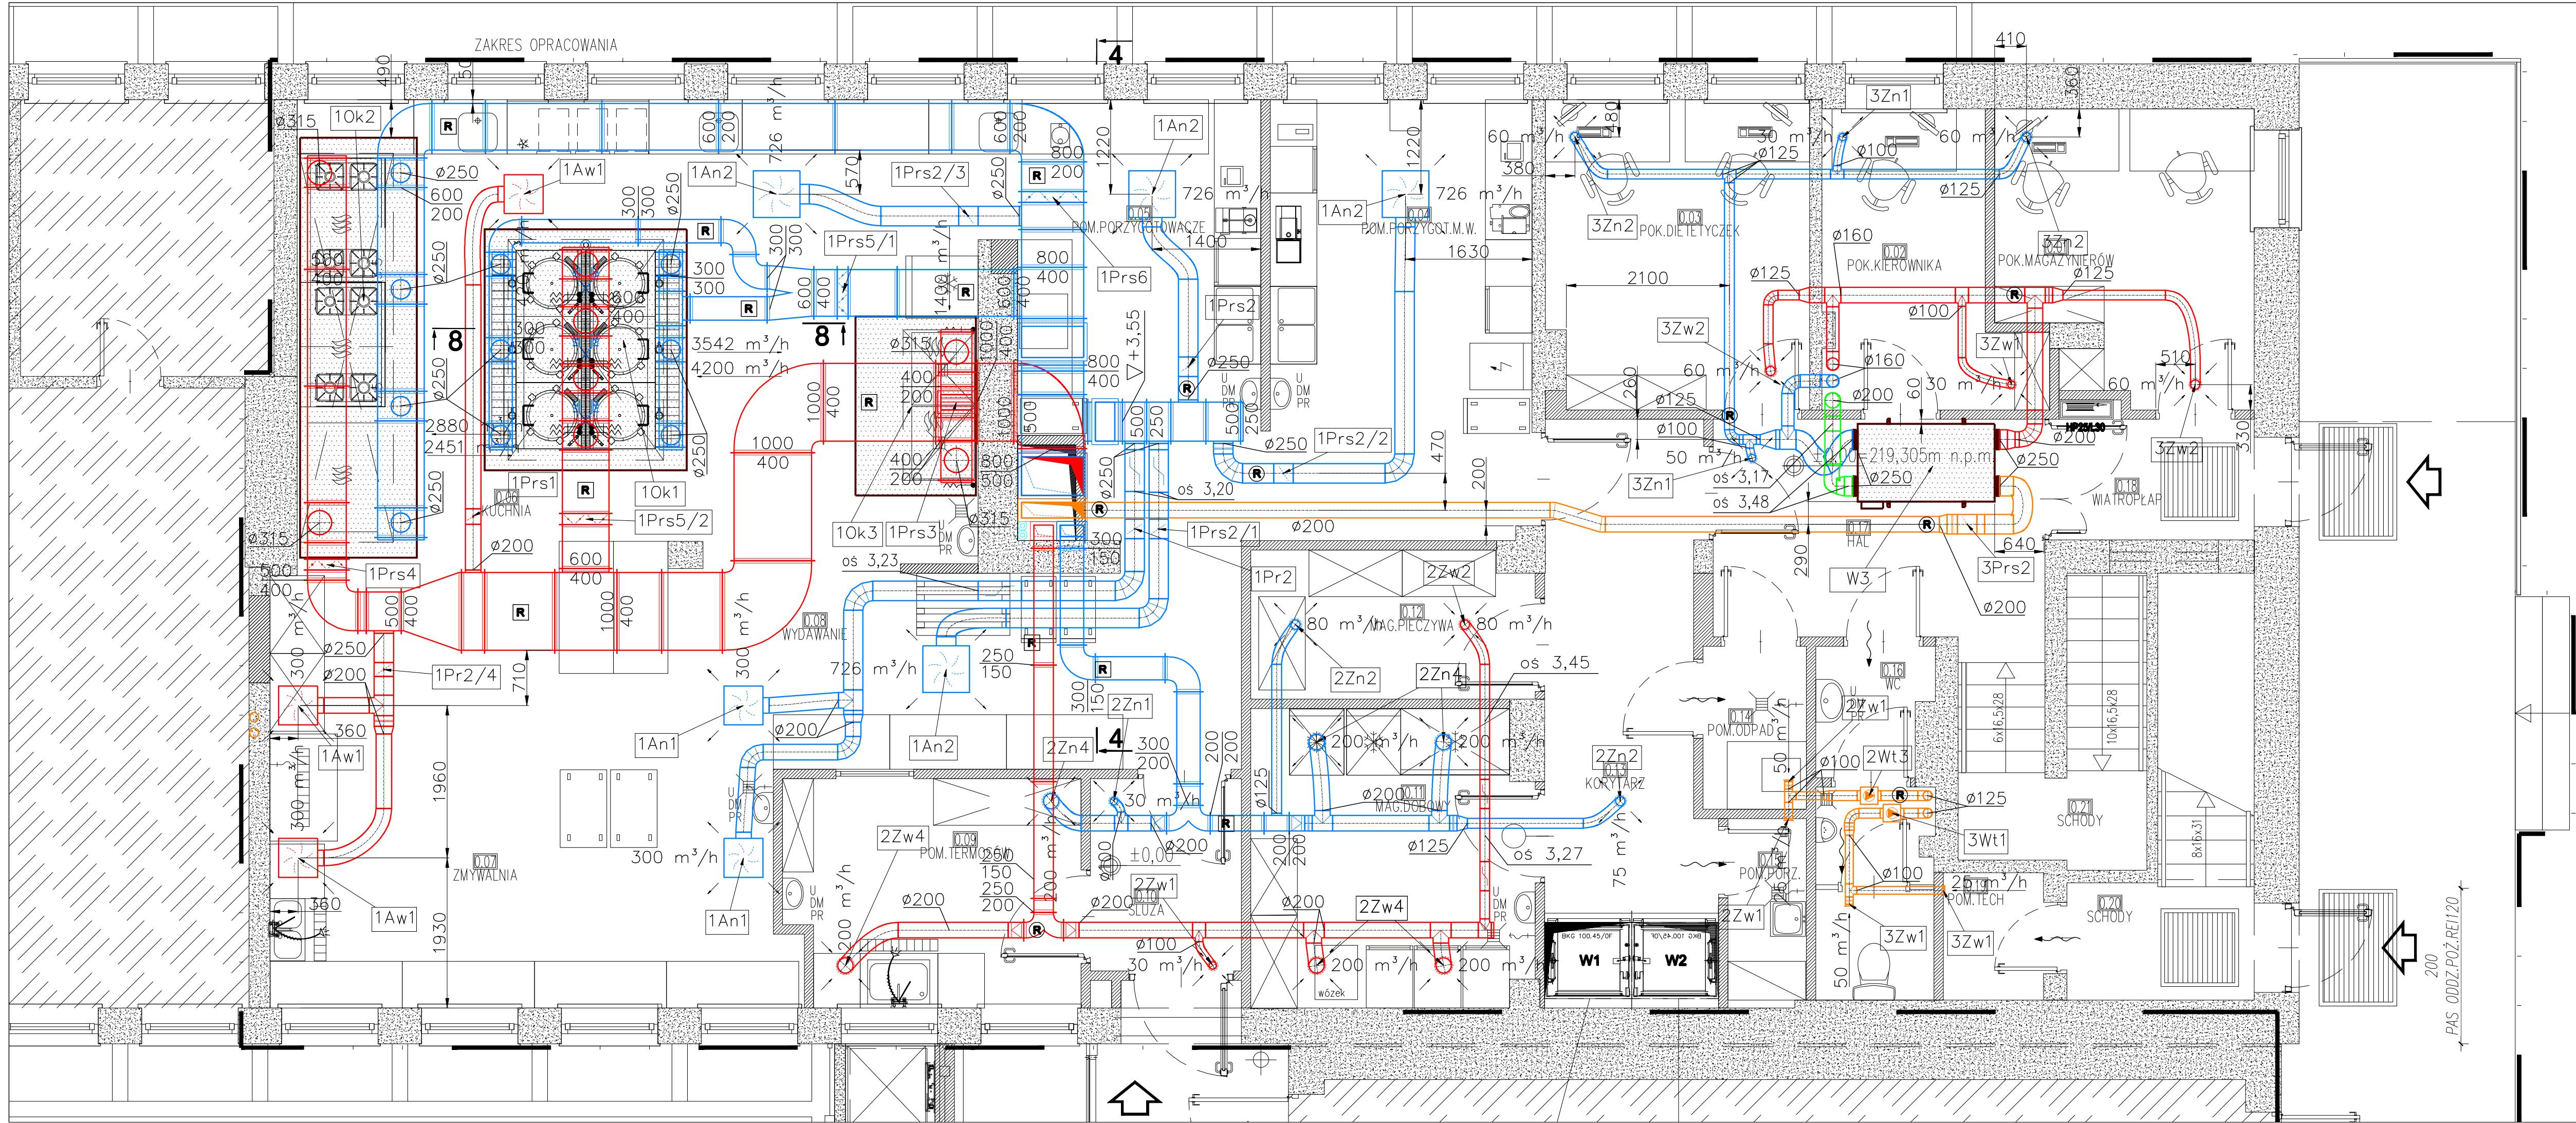

LEGENDA

▽ +....	RZĘDNA WIERZCHU KANAŁU
os +....	RZĘDNA OSI KANAŁU
R	REWIZJA NA KANAŁE PROSTOKĄTNYM
Ⓡ	REWIZJA NA KANAŁE OKRĄGŁYM
—	POWIETRZE NAWIEWANE
—	POWIETRZE WYWIEWANE
—	POWIETRZE ŚWIEŻE
—	POWIETRZE USUWANE
—	ROZTWÓR GLIKOLU ETYLENOWEGO 35%
—	IZOLACJA P. POŻ.

**Pracownia Architektoniczna**
31-153 Kraków, ul. Szlak 65
tel./fax. +48 (12) 632 18 53

www.akka-architekci.pl

INWESTOR	Specjalistyczny Szpital im. E. Szczeklika w Tarnowie	
ADRES INWESTYCJI	Ul. Szpitalna 13, 33-100 Tarnów	
TEMAT PROJEKTU	PRZEBUDOWA I REMONT CZĘŚCI ISTNIEJĄCEGO BUDYNKU PAWILONU ADMINISTRACJI W ZAKRESIE KUCHNI SZPITALNEJ WRAZ Z NIEZBEDNĄ INFRASTRUKTURĄ TECHNICZNĄ NA DZIAŁCE NR 137/1, OBRĘB 164 DLA SPECJALISTYCZNEGO SZPITALA IM. EDWARDA SZCZekliKA PRZY UL. SZPITALNEJ 13 W TARNOWIE	
TEMAT RYSUNKU	RZUT PARTERU	
BRANŻA	WENTYLACJA MECHANICZNA	NR RYS.
PŁAZA	PROJEKT WYKONAWCZY	W2
PROJEKTANT W SPECJALNOŚCI SANITARNEJ	mgr inż. Paweł Budziński MAP/194/PWOS/11	
SPRAWDZAJĄCY W SPECJALNOŚCI SANITARNEJ	mgr inż. Adam Kopacz MAP/043/POOS/10	
SKALA	1:50	REWIZJA
KOD PROJEKTU	000	DATA
2015.01	PROJEKT ARS OCHRONY PRZEMIA AUTOREM ZODPOW. Z USTAWY, Z DNIA 4 LUTEGO 1994 O PRZEMIA AUTOREM I PRZEMIA PODOPITKON (DZ. U. 04.02.2004 Z PÓZN.) 1.100 MOŻE BYĆ KOPLOWANY ANI KOPLOWOZKOPLOWANY BEZ PRZEBIEGU DODATKOWYCH	