


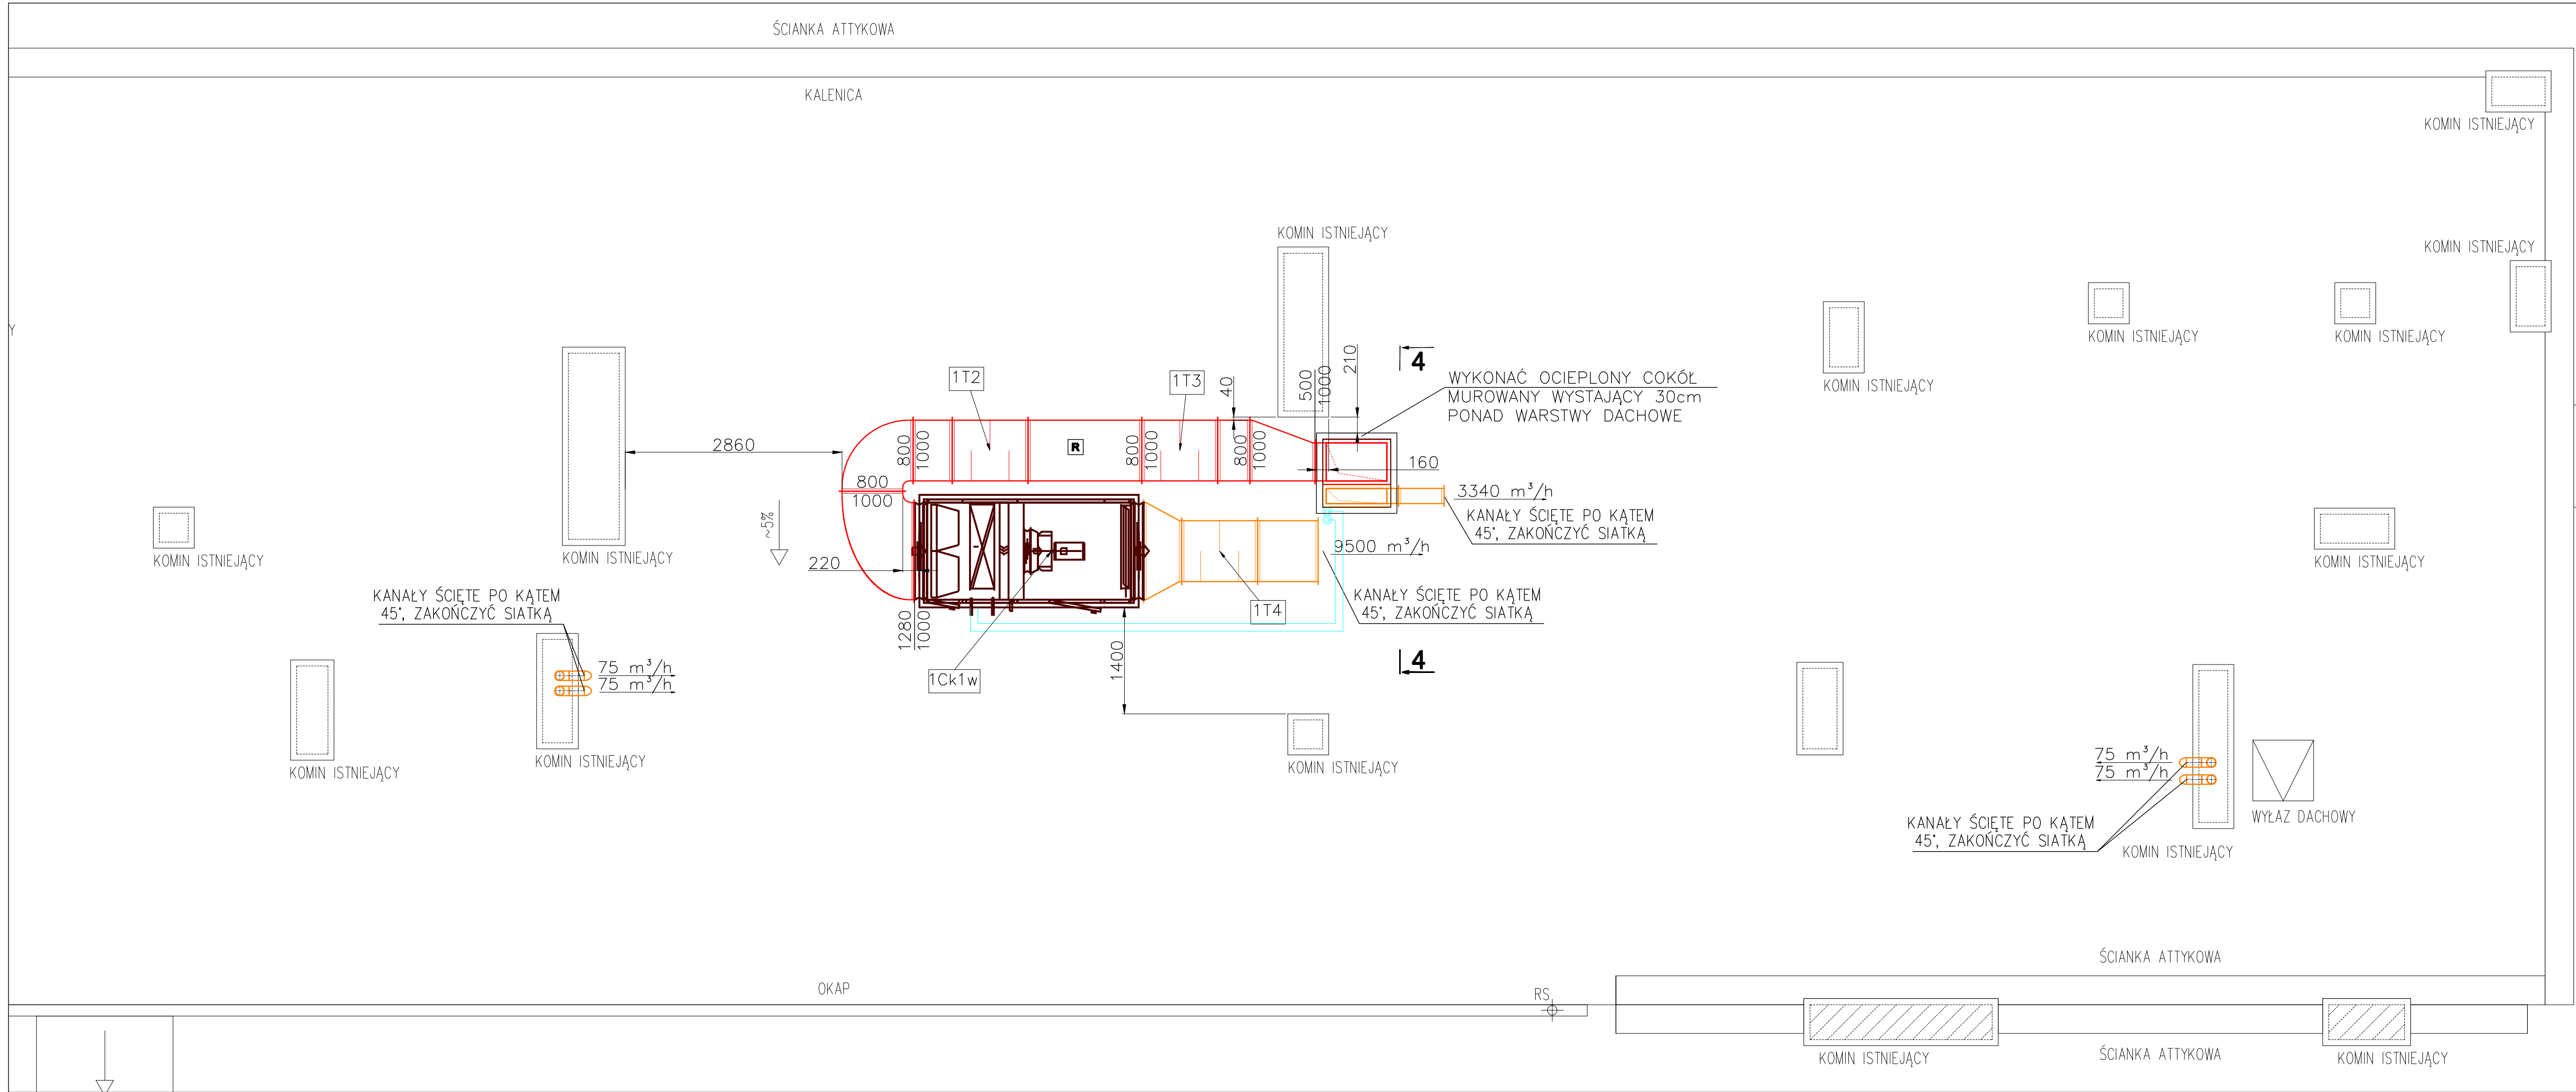

LEGENDA	
	RZĘDNA WIERZCHU KANAŁU
	RZĘDNA OSI KANAŁU
	REWIZJA NA KANAŁE PROSTOKĄTNYM
	REWIZJA NA KANAŁE OKRĄGŁYM
	POWIERTRZE NAWIEWANE
	POWIERTRZE WYWIEWANE
	POWIERTRZE ŚWIEŻE
	POWIERTRZE USUWANE
	ROZTWÓR GLIKOLU ETYLENOWEGO 35%
	IZOLACJA P. POŻ.

AKKA Pracownia Architektoniczna 31-153 Kraków, ul. Szlak 65 tel./fax. +48 (12) 632 18 53 www.akka-architekt.pl	
INWESTOR	Specjalistyczny Szpital im. E. Szczeklika w Tarnowie
ADRES INWESTYCJI	Ul. Szpitalna 13, 33-100 Tarnów
TEMAT PROJEKTU	PRZEBUDOWA I REMONT CZĘŚCI ISTNIEJĄCEGO BUDYNKU PAWILONU ADMINISTRACJI W ZAKRESIE KUCHNI SZPITALNEJ WRAZ Z NIEZBĘDNĄ INFRASTRUKTURĄ TECHNICZNĄ NA DZIAŁCE NR 137/1, OBRĘB 164 DLA SPECJALISTYCZNEGO SZPITALA IM. EDWARDA SZCZEKLIKA PRZY UL. SZPITALNEJ 13 W TARNOWIE
TEMAT BUDYNKU	RZUT DACHU
BRANŻA	WENTYLACJA MECHANICZNA
FAZA	PROJEKT WYKONAWCZY
PROJEKTANT W SPECJALNOŚCI SANITARNEJ mgr inż. Paweł Budziński MAP/194/PWOS/11	OPRACOWUJĄCY W SPECJALNOŚCI SANITARNEJ mgr inż. Adam Kopacz MAP/0437/POOS/10
SKALA	1:50
REWIZJA	000
KOD PROJEKTU	000
DATA	2015.01
PROJEKT JEST OCHRONIONY PRZEWAGĄ AUTORSKĄ ZODPOWIEDNIE Z USTAWĄ Z DNIA 4 LUTEGO 1967 O PRAWIE AUTORSKIM I PRAWACH POWIAZANYCH DO NIEGO. KAZDYM KOPIOWANIEM, REPRODUKOWANIEM, ROZPOWIEKOWANIEM, WYKORZYSTANIEM, WYKORZYSTANIEM W INNYM CELU NIŻ WYKONANIE PRACY PROJEKTOWEJ, JEST NIELEGALNE I KARANE.	