


Elementy budynku istniejące zachowane w projekcie	Wyburzenia	Zamurowania
--	------------	-------------

AKKA
Pracownia Architektoniczna
31-153 Kraków, ul. Szlak 65
tel/fax: +48 (12) 632 18 53
www.akka-architektci.pl

INWESTOR	Specjalistyczny Szpital im. E. Szczeklika w Tamowie				SPRAWCZĄCY W SPECJALNOŚCI ARCHITEKTONICZNEJ: mgr inż. arch. Agata Kita Kosowska Upr. nr MPO/A/058/2009	DATA 2014.12	
ADRES INWESTYCJI	Ul. Szpitalna 13, 33-100 Tarnów						
TEMAT PROJEKTU	PRZEBUDOWA KUCHNI SZPITALNEJ						
TEMAT RYZUNKU	RZUT PARTERU - ZMIANY BUDOWLANY						
BRANŻA	ARCHITEKTURA	KRETE	A9-Z.R.0		SPRAWCZĄCY W SPECJALNOŚCI ARCHITEKTONICZNEJ: mgr inż. arch. Andrzej Kosowski Upr. nr MPO/A/011/2004	DATA 2014.12	
FAZA	PROJEKT BUDOWLANY						
SKALA	1:100	REWIZJA	000	KOD PROJEKTU			1417
PROJEKT ZEST. CIECZYNIA PRZEWODNI AUTOMATYCZNEJ Z PRZEWODZIMYMI ZŁĄCZAMI I LĄCZNIKAMI PROJEKT ZEST. CIECZYNIA PRZEWODNI AUTOMATYCZNEJ Z PRZEWODZIMYMI ZŁĄCZAMI I LĄCZNIKAMI PLAN - PŁIK							

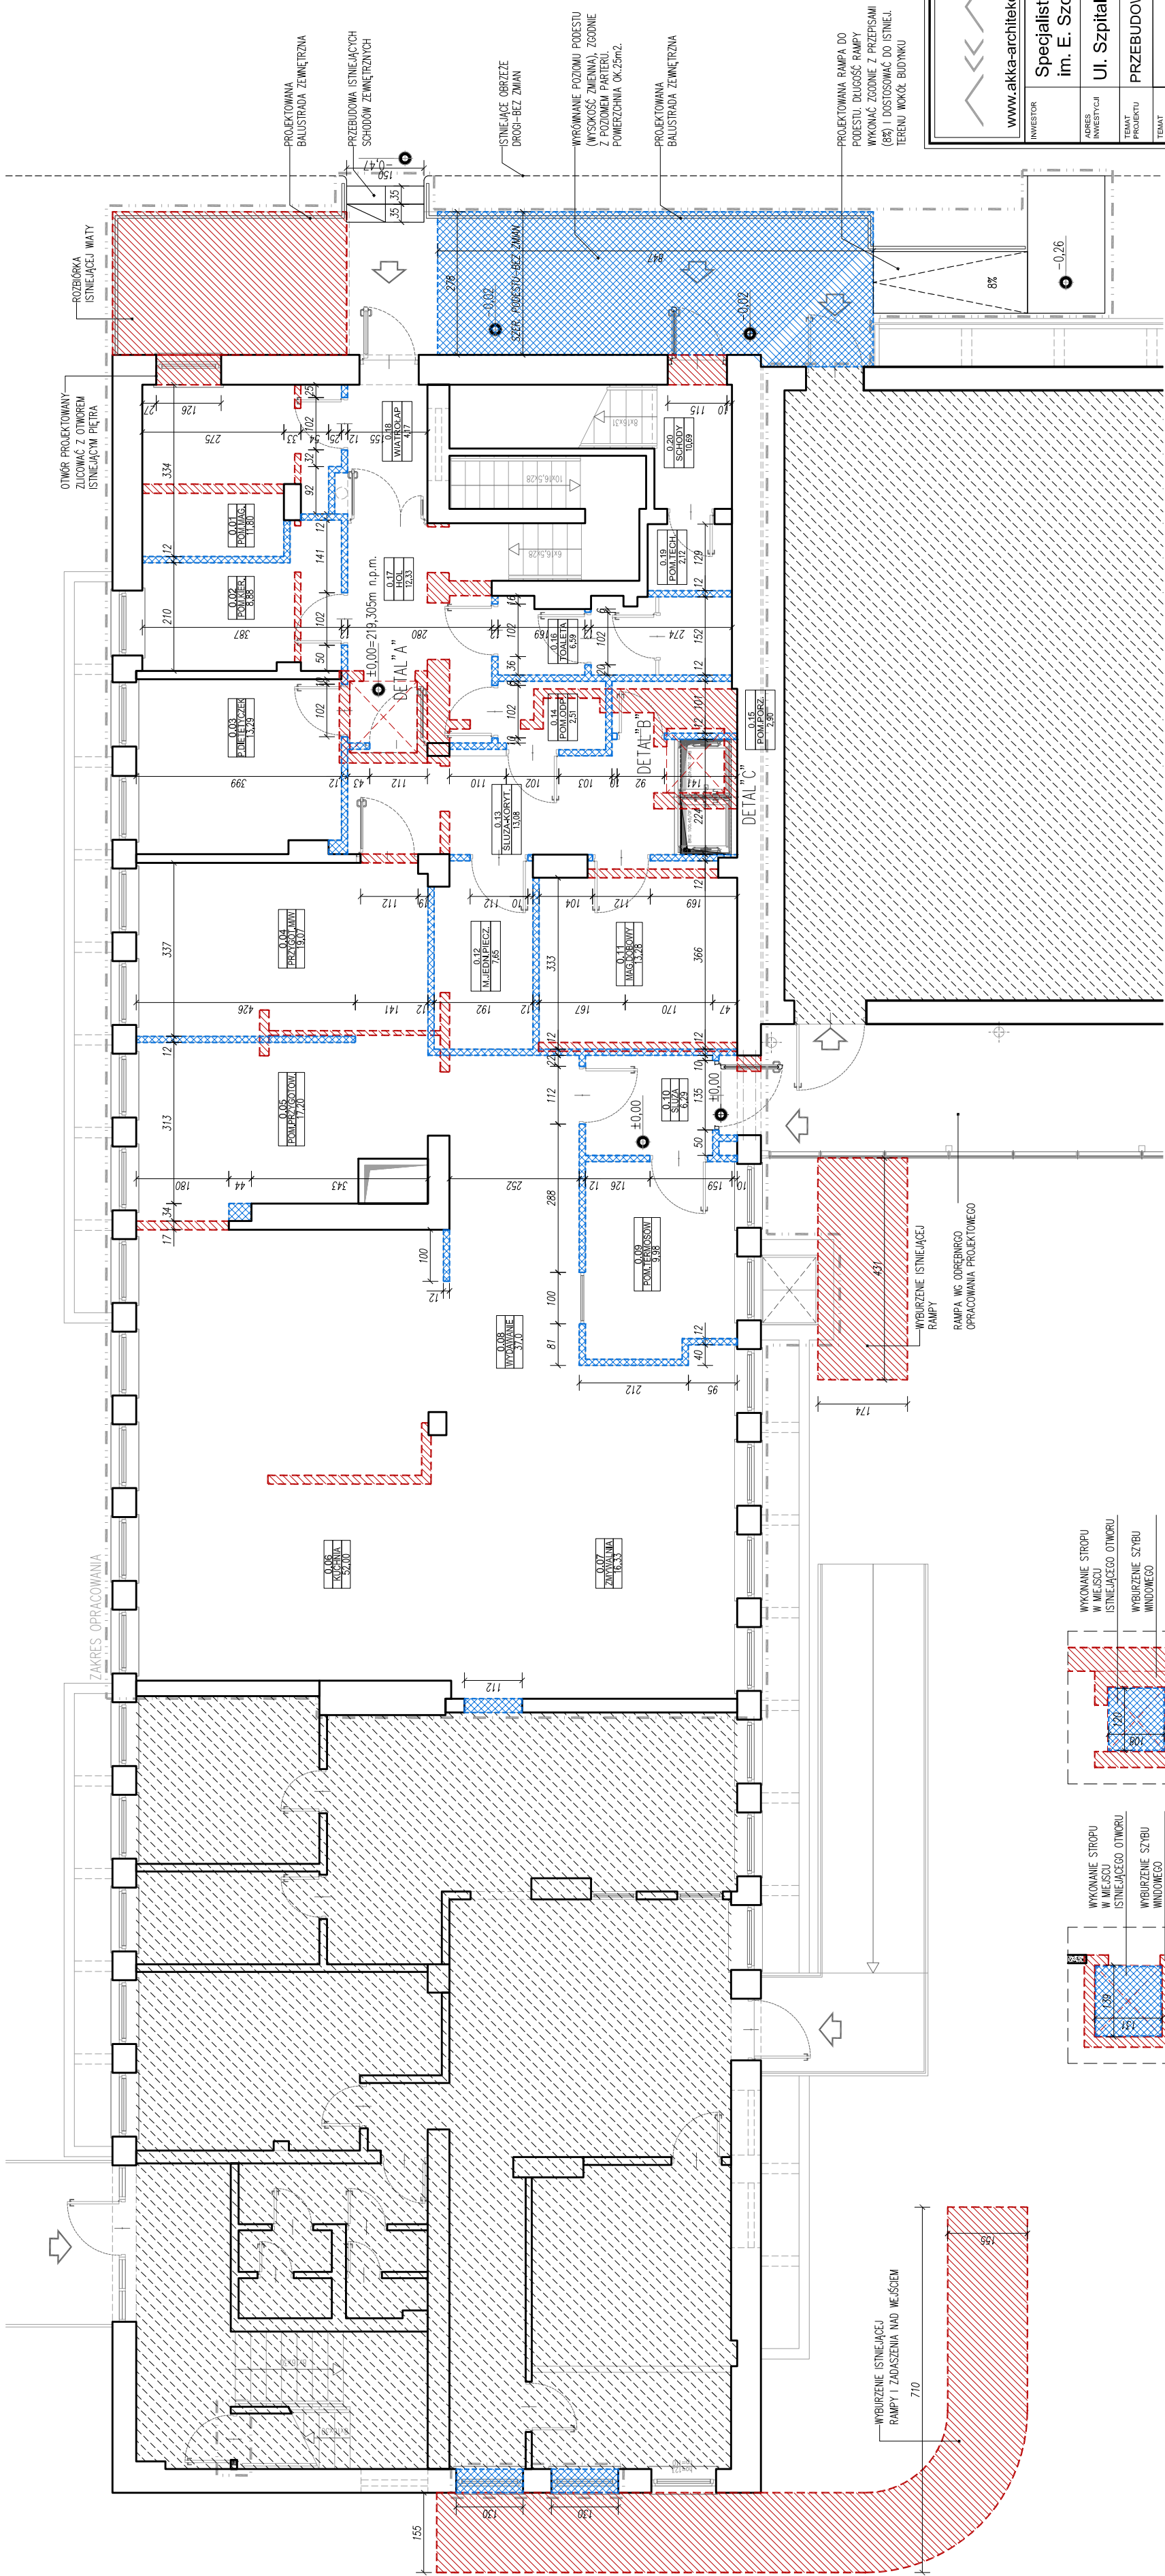

DETAL "B"
LIKwidACJA WINDY

DETAL "A"
LIKWIDACJA WINDY