



SCHEMAT

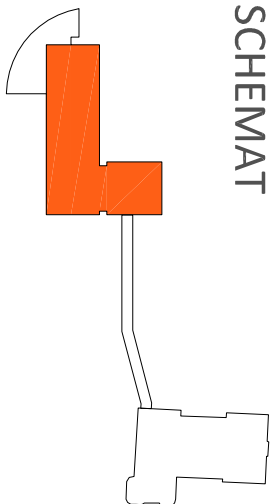


TYPOLOGIA POKOI


A

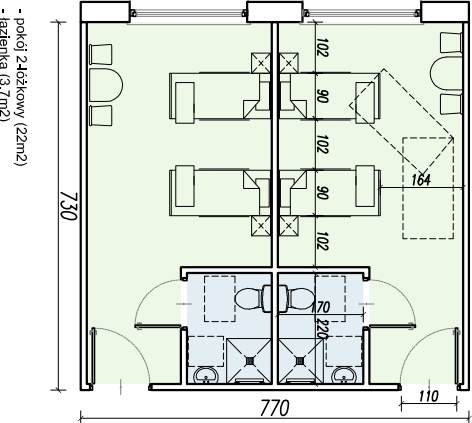


B

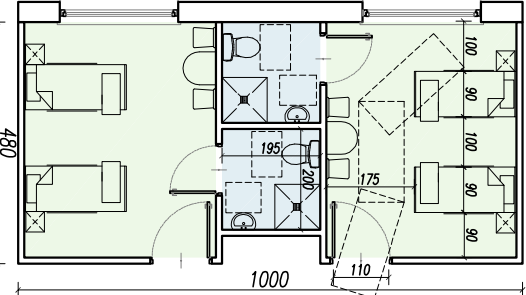


C

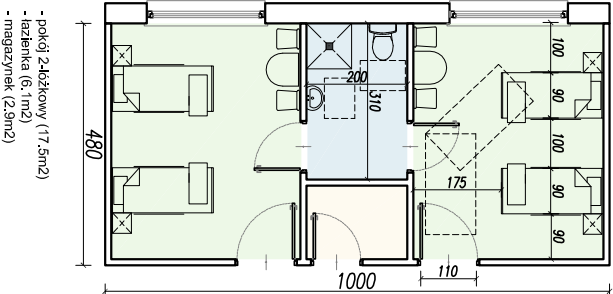

D

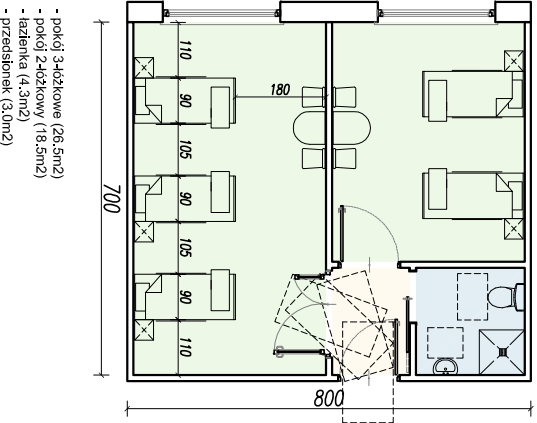

PAWILON KARDIOLOGICZNY - RZUT I PIĘTRA

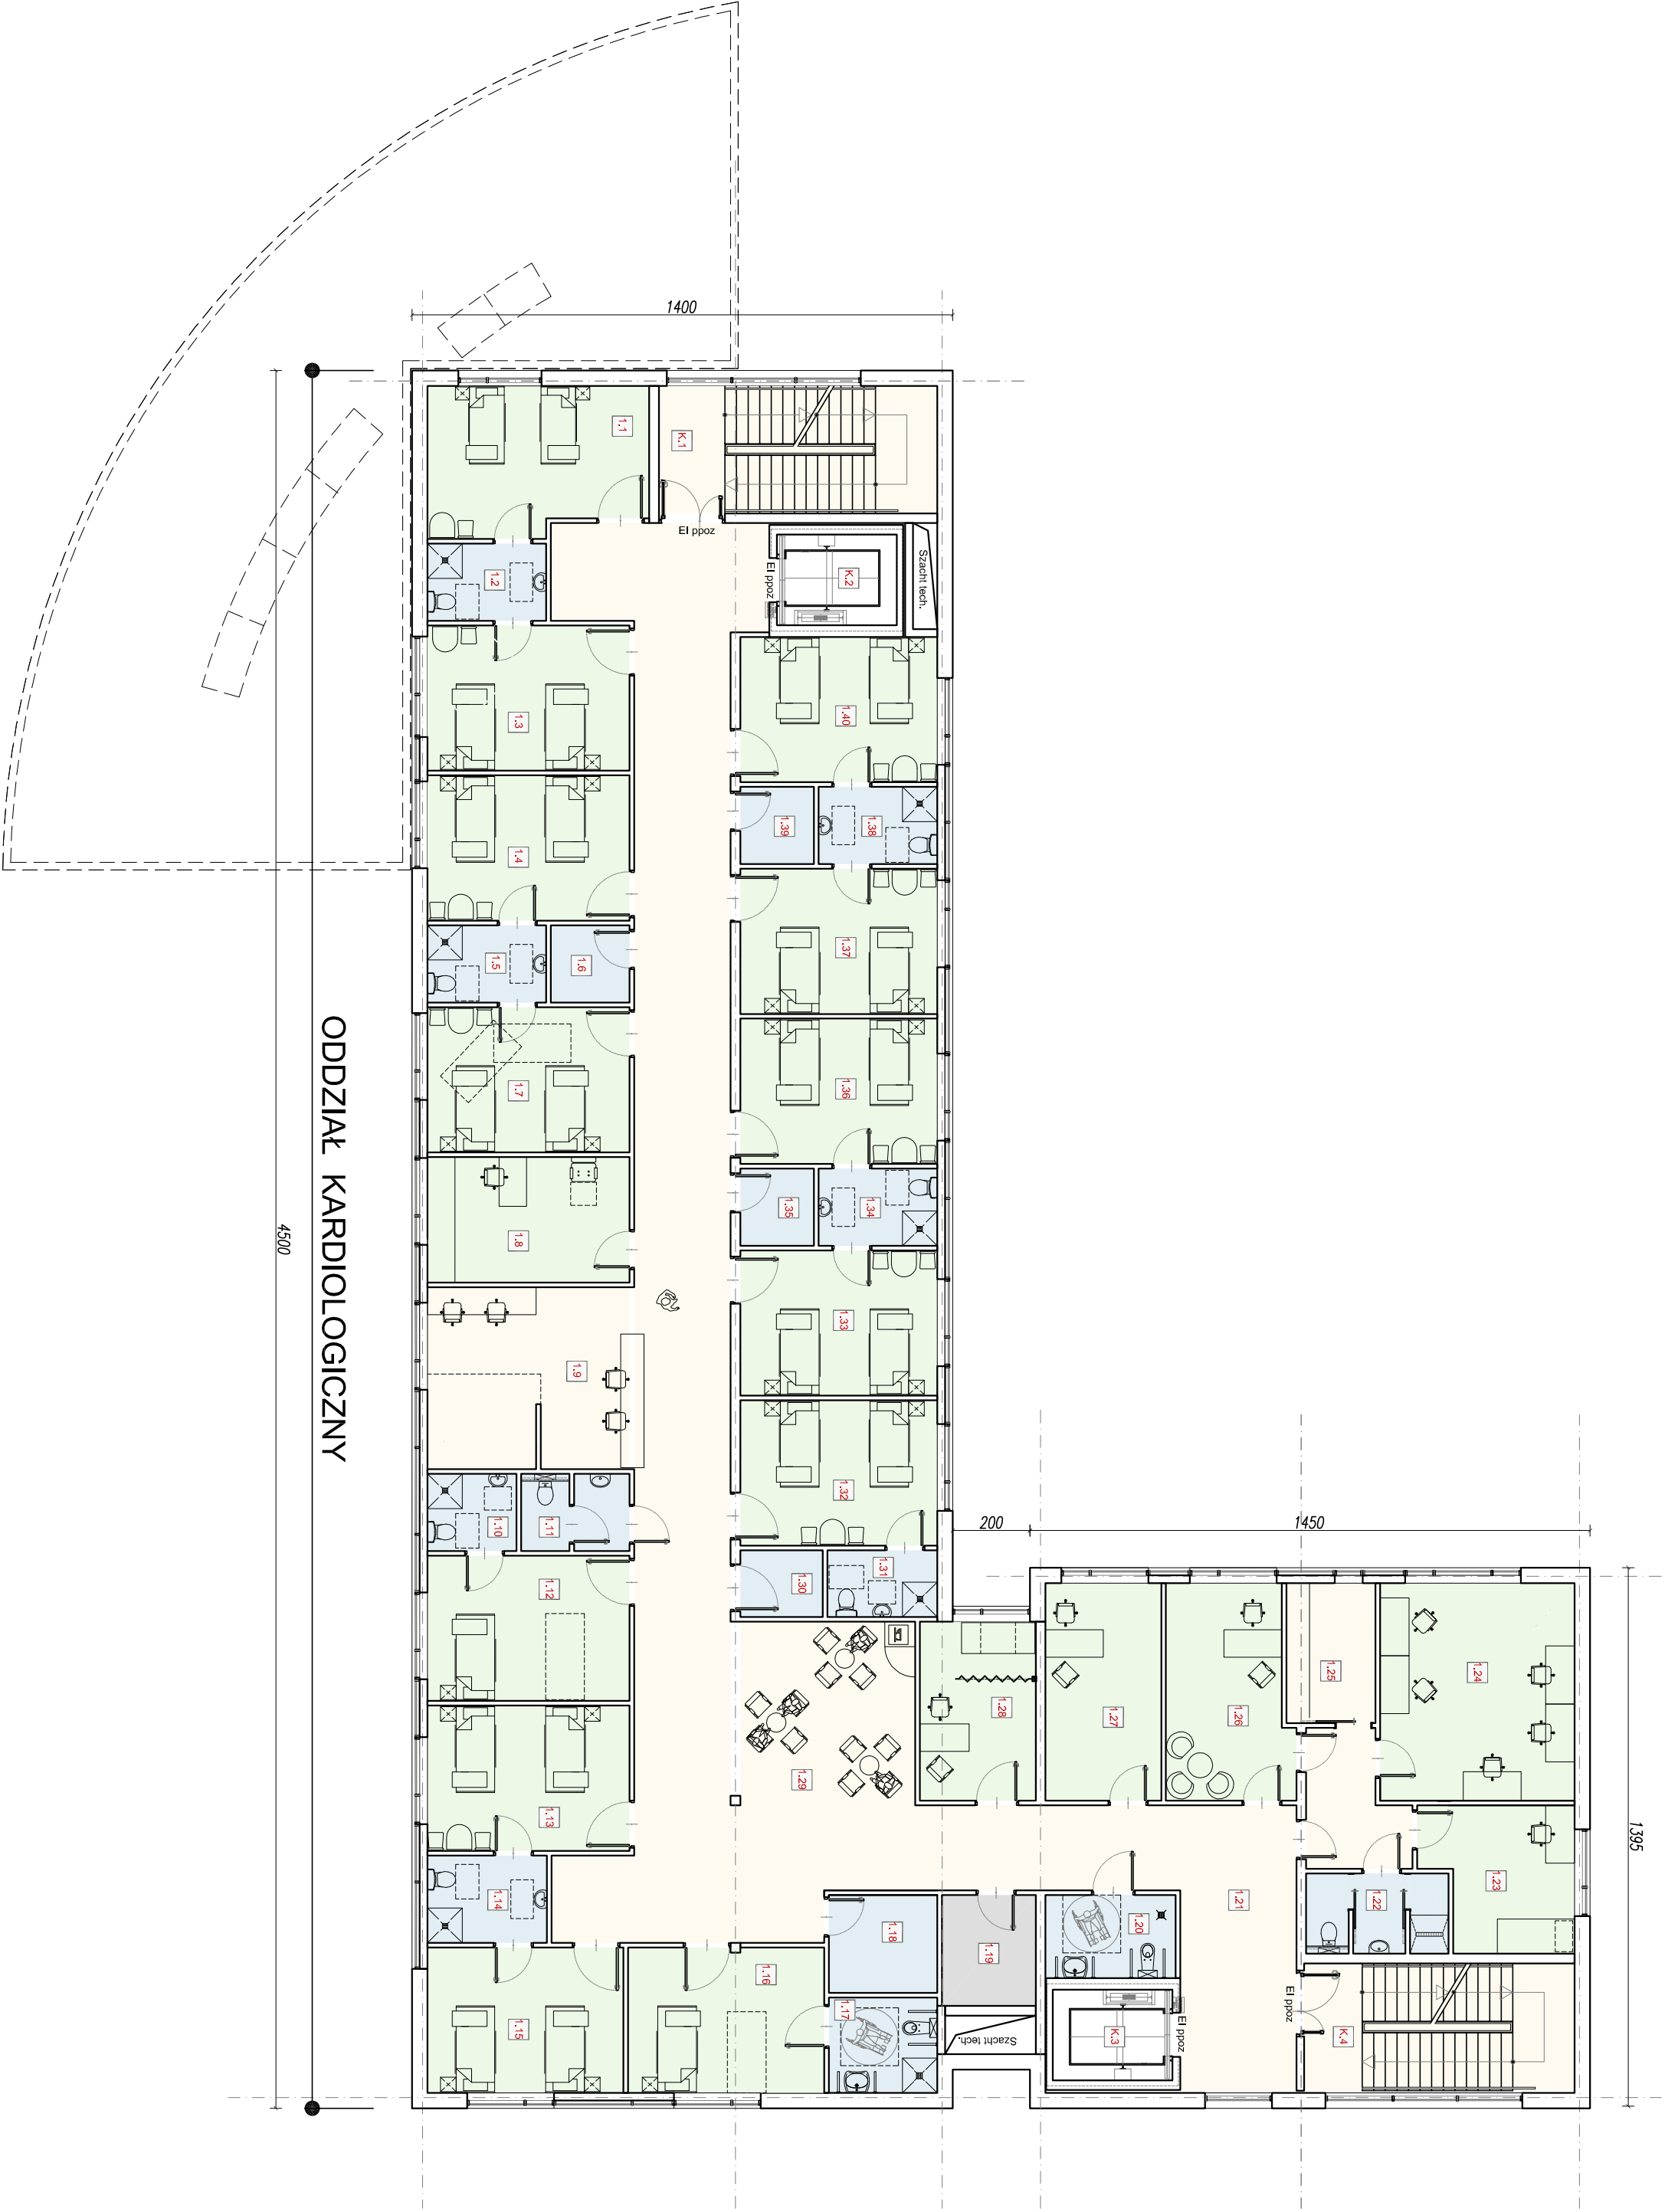

I PIĘTRO - ODDZIAŁ KARDIOLOG.		
NR. POK.	NAZWA	POW.

1	POKÓJ Z OSOBOWY	21.3
2	ŁAZIENKA	16.2
3	POKÓJ Z OSOBOWY	19.7
4	POKÓJ Z OSOBOWY	19.7
5	ŁAZIENKA	6.2
6	MAGAZYN	4.4
7	POKÓJ Z OSOBOWY	19.7
8	POKÓJ Z OSOBOWY	19.7
9	PUNKT PIEL. + KANTOREK	24.4
10	ŁAZIENKA	4.6
11	ŁAZIENKA PERSONELU	4.6
12	POKÓJ Z OSOBOWY	19.7
13	POKÓJ Z OSOBOWY	19.7
14	ŁAZIENKA	7.0
15	POKÓJ Z OSOBOWY	19.1
16	POKÓJ Z OSOBOWY	19.3
17	POKÓJ Z OSOBOWY	19.3
18	BRUDOWNIK	7.2
19	POK. TECHNICZNE	7.0
20	ŁAZIENKA DLA NP	7.3
21	KORIDORZ ODDZIAŁOWY	156.2
22	POKÓJ Z OSOBOWY	19.7
23	DZIURKA LEKARSKA 1	13.6
24	DZIURKA LEKARSKA 2	28.4
25	POK. SOCIALNE + KOMUNK	16.6
26	POKÓJ ORGANOLOG	17.6
27	POKÓJ ORGANOLOG	17.6
28	POKÓJ BADAŃ	13.9
29	P. SPOTKAN. - ŚWIETLICA	21.5
30	POK. PORZĄDKOWE	3.7
31	ŁAZIENKA	14.9
32	POKÓJ Z OSOBOWY	19.2
33	POKÓJ Z OSOBOWY	19.2
34	ŁAZIENKA	6.2
35	KUCHENKA ODDZIAŁOWA	3.8
36	POKÓJ Z OSOBOWY	19.2
37	POKÓJ Z OSOBOWY	19.2
38	ŁAZIENKA	6.2
39	MAGAZYN	3.6
40	POKÓJ Z OSOBOWY	19.2
SUMA		677.7

I PIĘTRO - CZ. WSPÓLNA		
NR. POK.	NAZWA	POW.

1	KATYTA SCHODOWA 1	23.8
2	WINDA 1	7.3
3	WINDA 2	7.3
4	KATYTA SCHODOWA 2	23.1
SUMA		61.4



INWESTOR:
SPECJALISTYCZNY SZPITAL
im. Edwarda Szczeklika w TARNOWIE
ul. Szpitalna 13, 33-100 TARNÓW

DATA: MARZEC 2017

AKKA PRACOWNIA ARCHITEKTONICZNA
mgr inż. arch. AGATA KOSOWSKA / mgr inż. arch. ANDRZEJ KOSOWSKI
31-153 KRAKÓW, UL. SZLAK 65 pracownia@akka-architekt.pl